


Câmara Municipal de Campina do Simão

*Por Anne Wichinoski CAU A284494-0
e Isabelle Larsson Sell CAU A254440-7*



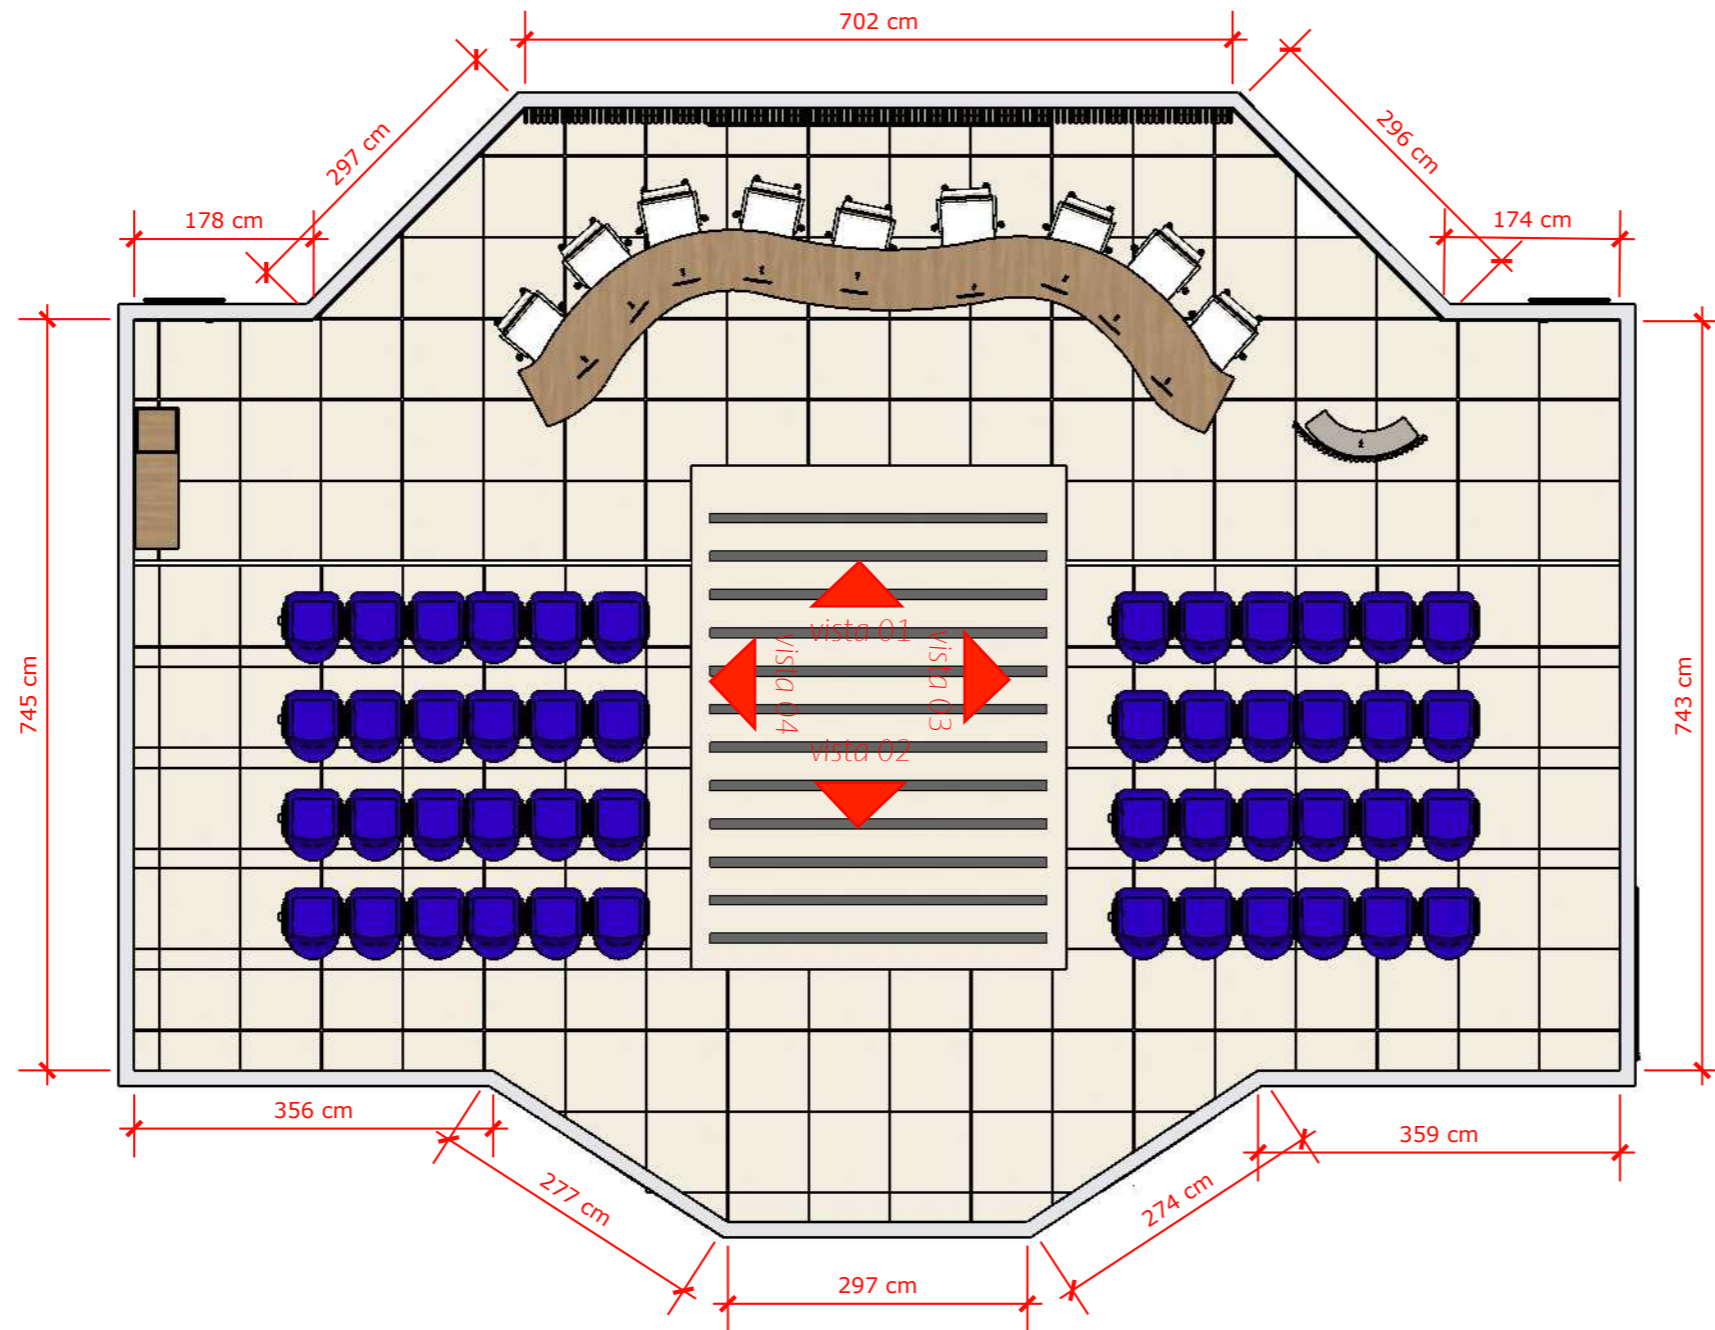

Planta Baixa Humanizada

Escala 1:75

OBS: TODOS OS PROJETOS DEVEM SER SEGUIDOS FIELMENTE QUALQUER ALTERAÇÃO DE MATERIAL DEVE SER APROVADA PELA ARQUITETA ANTERIORMENTE. ALGUMAS MEDIDAS PODEM SOFRER ALTERAÇÃO DEVIDO À OBRA É NECESSÁRIA A MEDIÇÃO IN LOCO ANTES DO INÍCIO DA EXECUÇÃO.

DESCRIÇÃO:

Projeto de Interiores
Plenário

EMPRESA:

Unna Arquitetura LTDA
CAU PJ62184-1

ENTREGUE EM:

02/09/2024


CLIENTE:

Câmara Municipal de Campina
do Simão



Vista 01 - Perspectivada

Escala 1:50

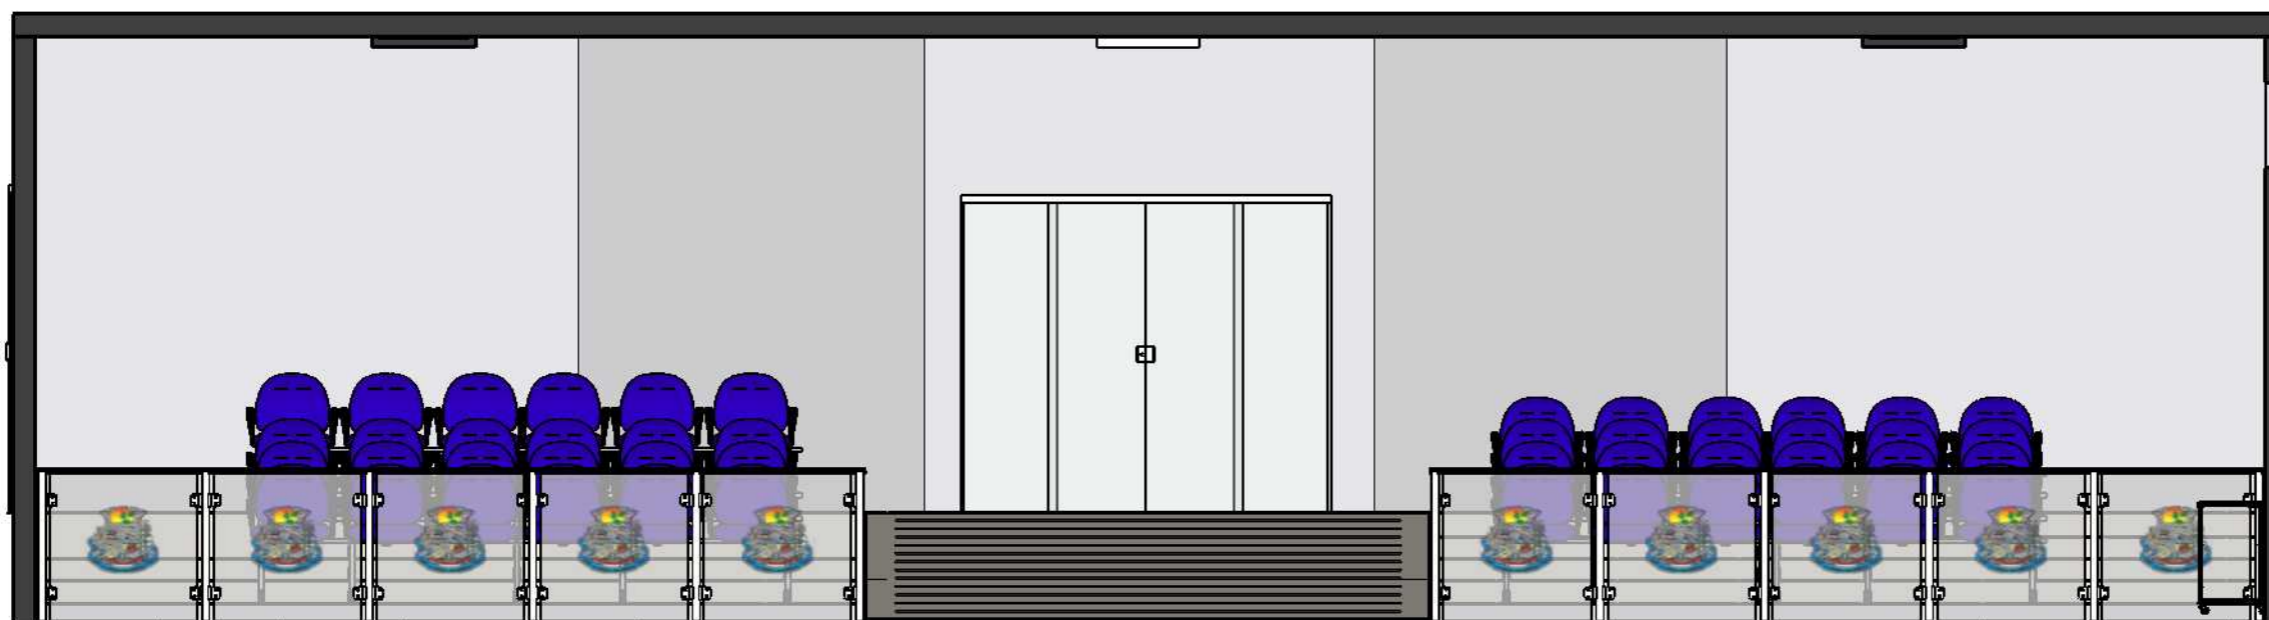

Vista 02 - Perspectivada

Escala 1:50

OBS: TODOS OS PROJETOS DEVEM SER SEGUIDOS FIELMENTE QUALQUER ALTERAÇÃO DE MATERIAL DEVE SER APROVADA PELA ARQUITETA ANTERIORMENTE. ALGUMAS MEDIDAS PODEM SOFRER ALTERAÇÃO DEVIDO À OBRA É NECESSÁRIA A MEDIÇÃO IN LOCO ANTES DO INÍCIO DA EXECUÇÃO.

DESCRIÇÃO:

Projeto de Interiores
Plenário

EMPRESA:


Unna Arquitetura LTDA
CAU PJ62184-1

ENTREGUE EM:

02/09/2024


CLIENTE:

Câmara Municipal de Campina
do Simão

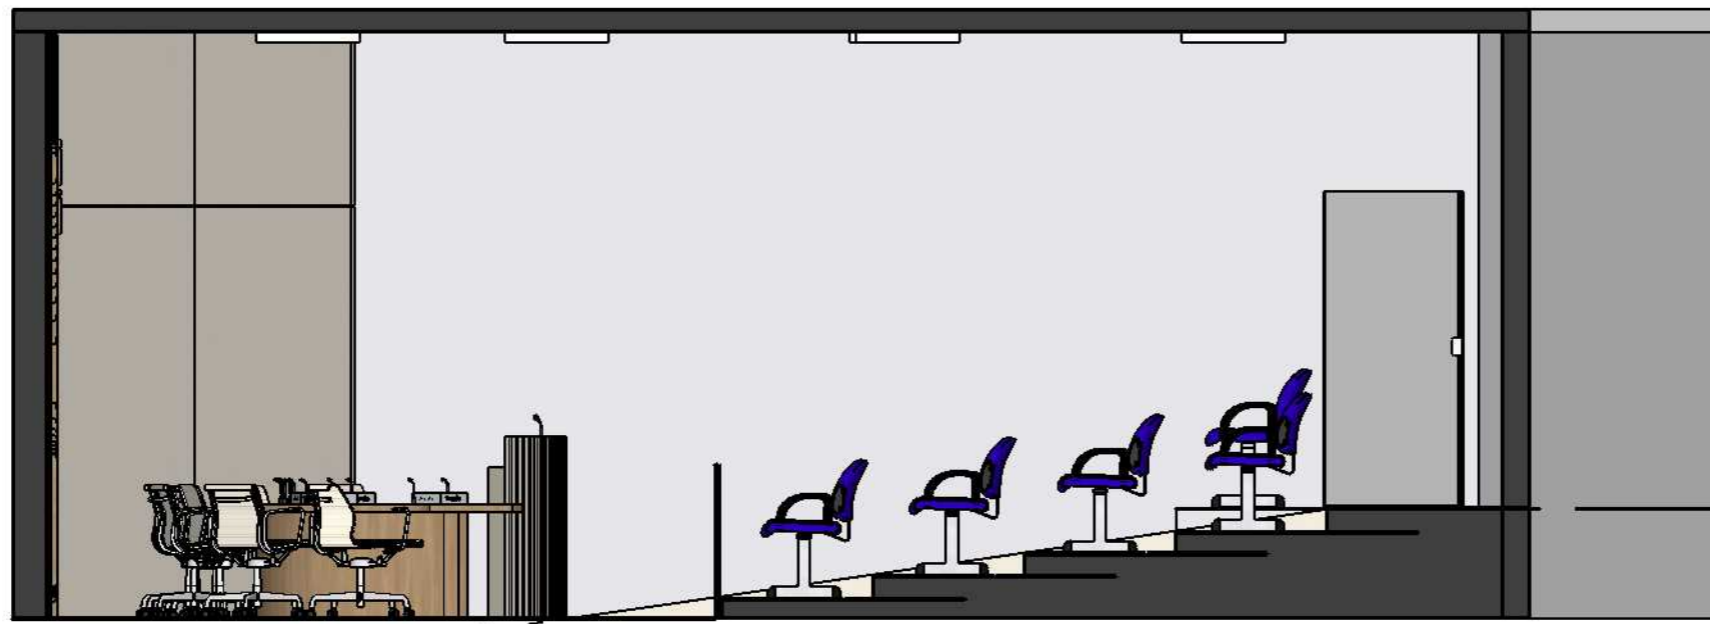

Vista 03 - Perspectivada

Escala 1:50

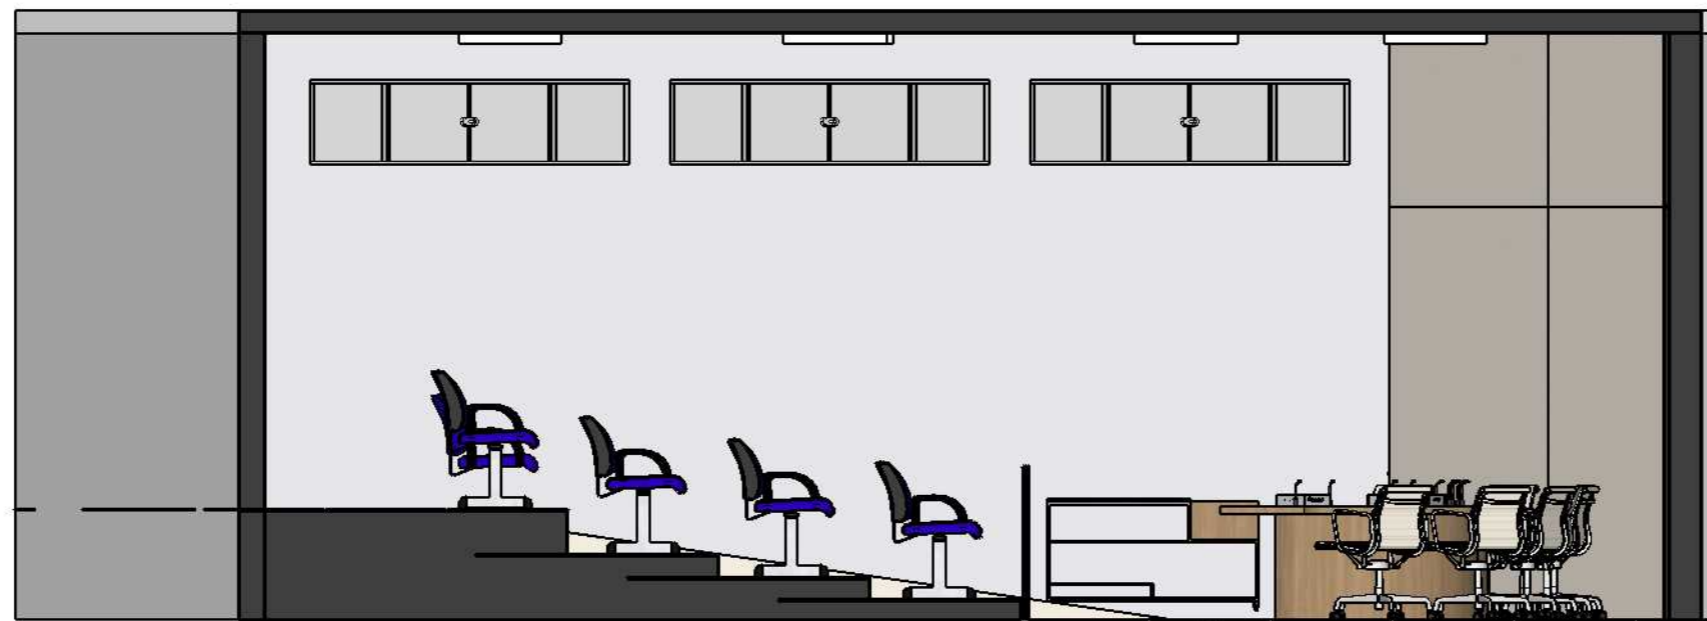

Vista 04 - Perspectivada

Escala 1:50

OBS: TODOS OS PROJETOS DEVEM SER SEGUIDOS FIELMENTE QUALQUER ALTERAÇÃO DE MATERIAL DEVE SER APROVADA PELA ARQUITETA ANTERIORMENTE. ALGUMAS MEDIDAS PODEM SOFRER ALTERAÇÃO DEVIDO À OBRA É NECESSÁRIA A MEDIÇÃO IN LOCO ANTES DO INÍCIO DA EXECUÇÃO.

DESCRIÇÃO:

Projeto de Interiores
Plenário

EMPRESA:

Unna Arquitetura LTDA
CAU PJ62184-1

ENTREGUE EM:

02/09/2024

CLIENTE:

Câmara Municipal de Campina
do Simão



DESCRIÇÃO:

Projeto de Interiores
Plenário

EMPRESA:


Unna Arquitetura LTDA
CAU PJ62184-1

ENTREGUE EM:

02/09/2024

CLIENTE:

Câmara Municipal de Campina
do Simão

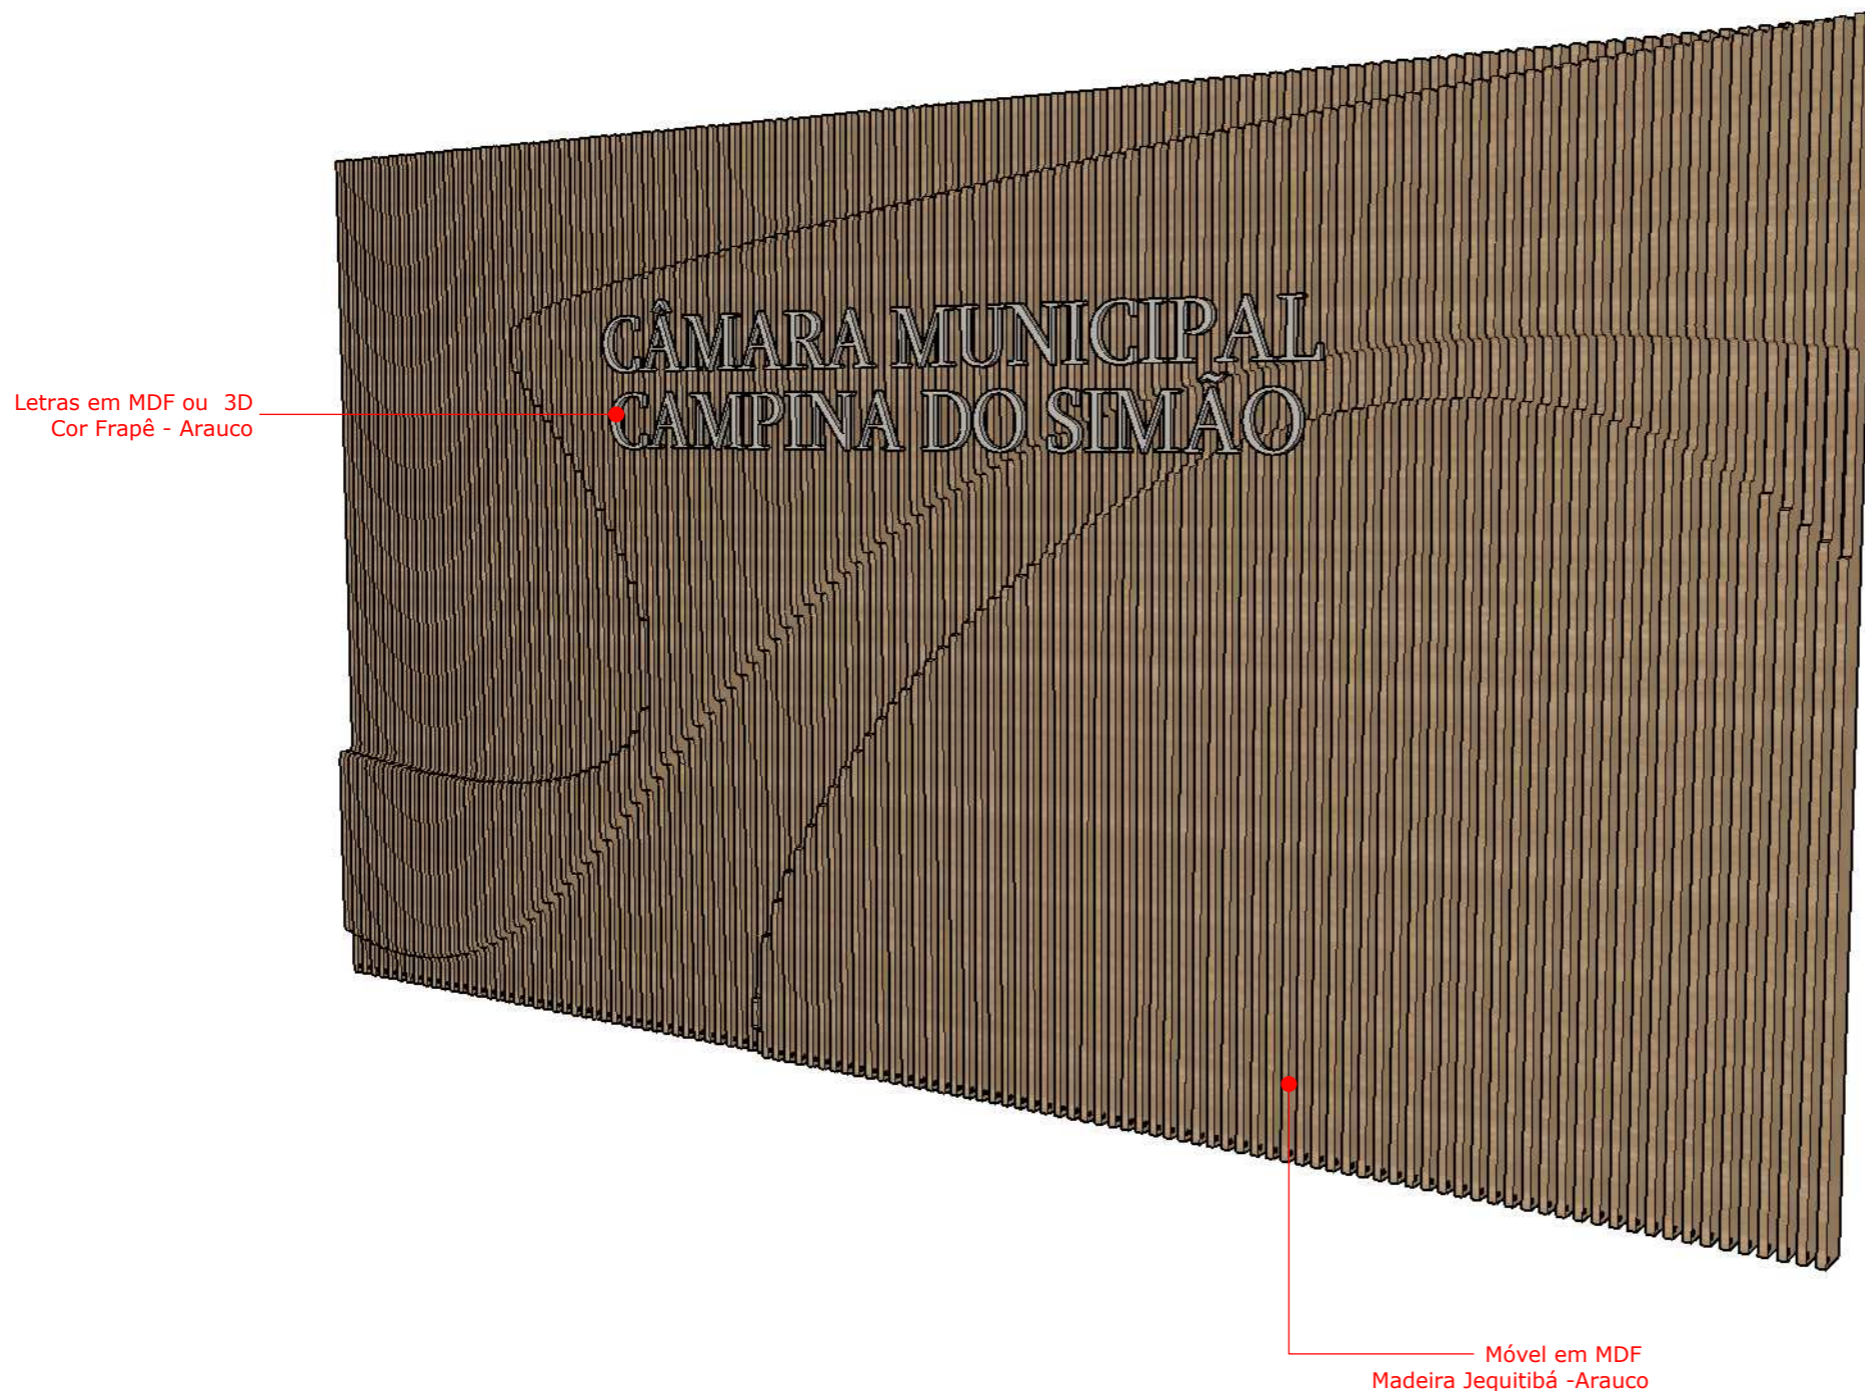

Perspectivada Painel Central

Escala 1:25

OBS: TODOS OS PROJETOS DEVEM SER SEGUIDOS FIELMENTE QUALQUER ALTERAÇÃO DE MATERIAL DEVE SER APROVADA PELA ARQUITETA ANTERIORMENTE. ALGUMAS MEDIDAS PODEM SOFRER ALTERAÇÃO DEVIDO À OBRA É NECESSÁRIA A MEDIÇÃO IN LOCO ANTES DO INÍCIO DA EXECUÇÃO.



Painel Central

Escala 1:25

OBS: TODOS OS PROJETOS DEVEM SER SEGUIDOS FIELMENTE QUALQUER ALTERAÇÃO DE MATERIAL DEVE SER APROVADA PELA ARQUITETA ANTERIORMENTE. ALGUMAS MEDIDAS PODEM SOFRER ALTERAÇÃO DEVIDO À OBRA É NECESSÁRIA A MEDIÇÃO IN LOCO ANTES DO INÍCIO DA EXECUÇÃO.

DESCRIÇÃO:

Projeto de Interiores
Plenário

EMPRESA:


Unna Arquitetura LTDA
CAU PJ62184-1

ENTREGUE EM:

02/09/2024

CLIENTE:

Câmara Municipal de Campina
do Simão

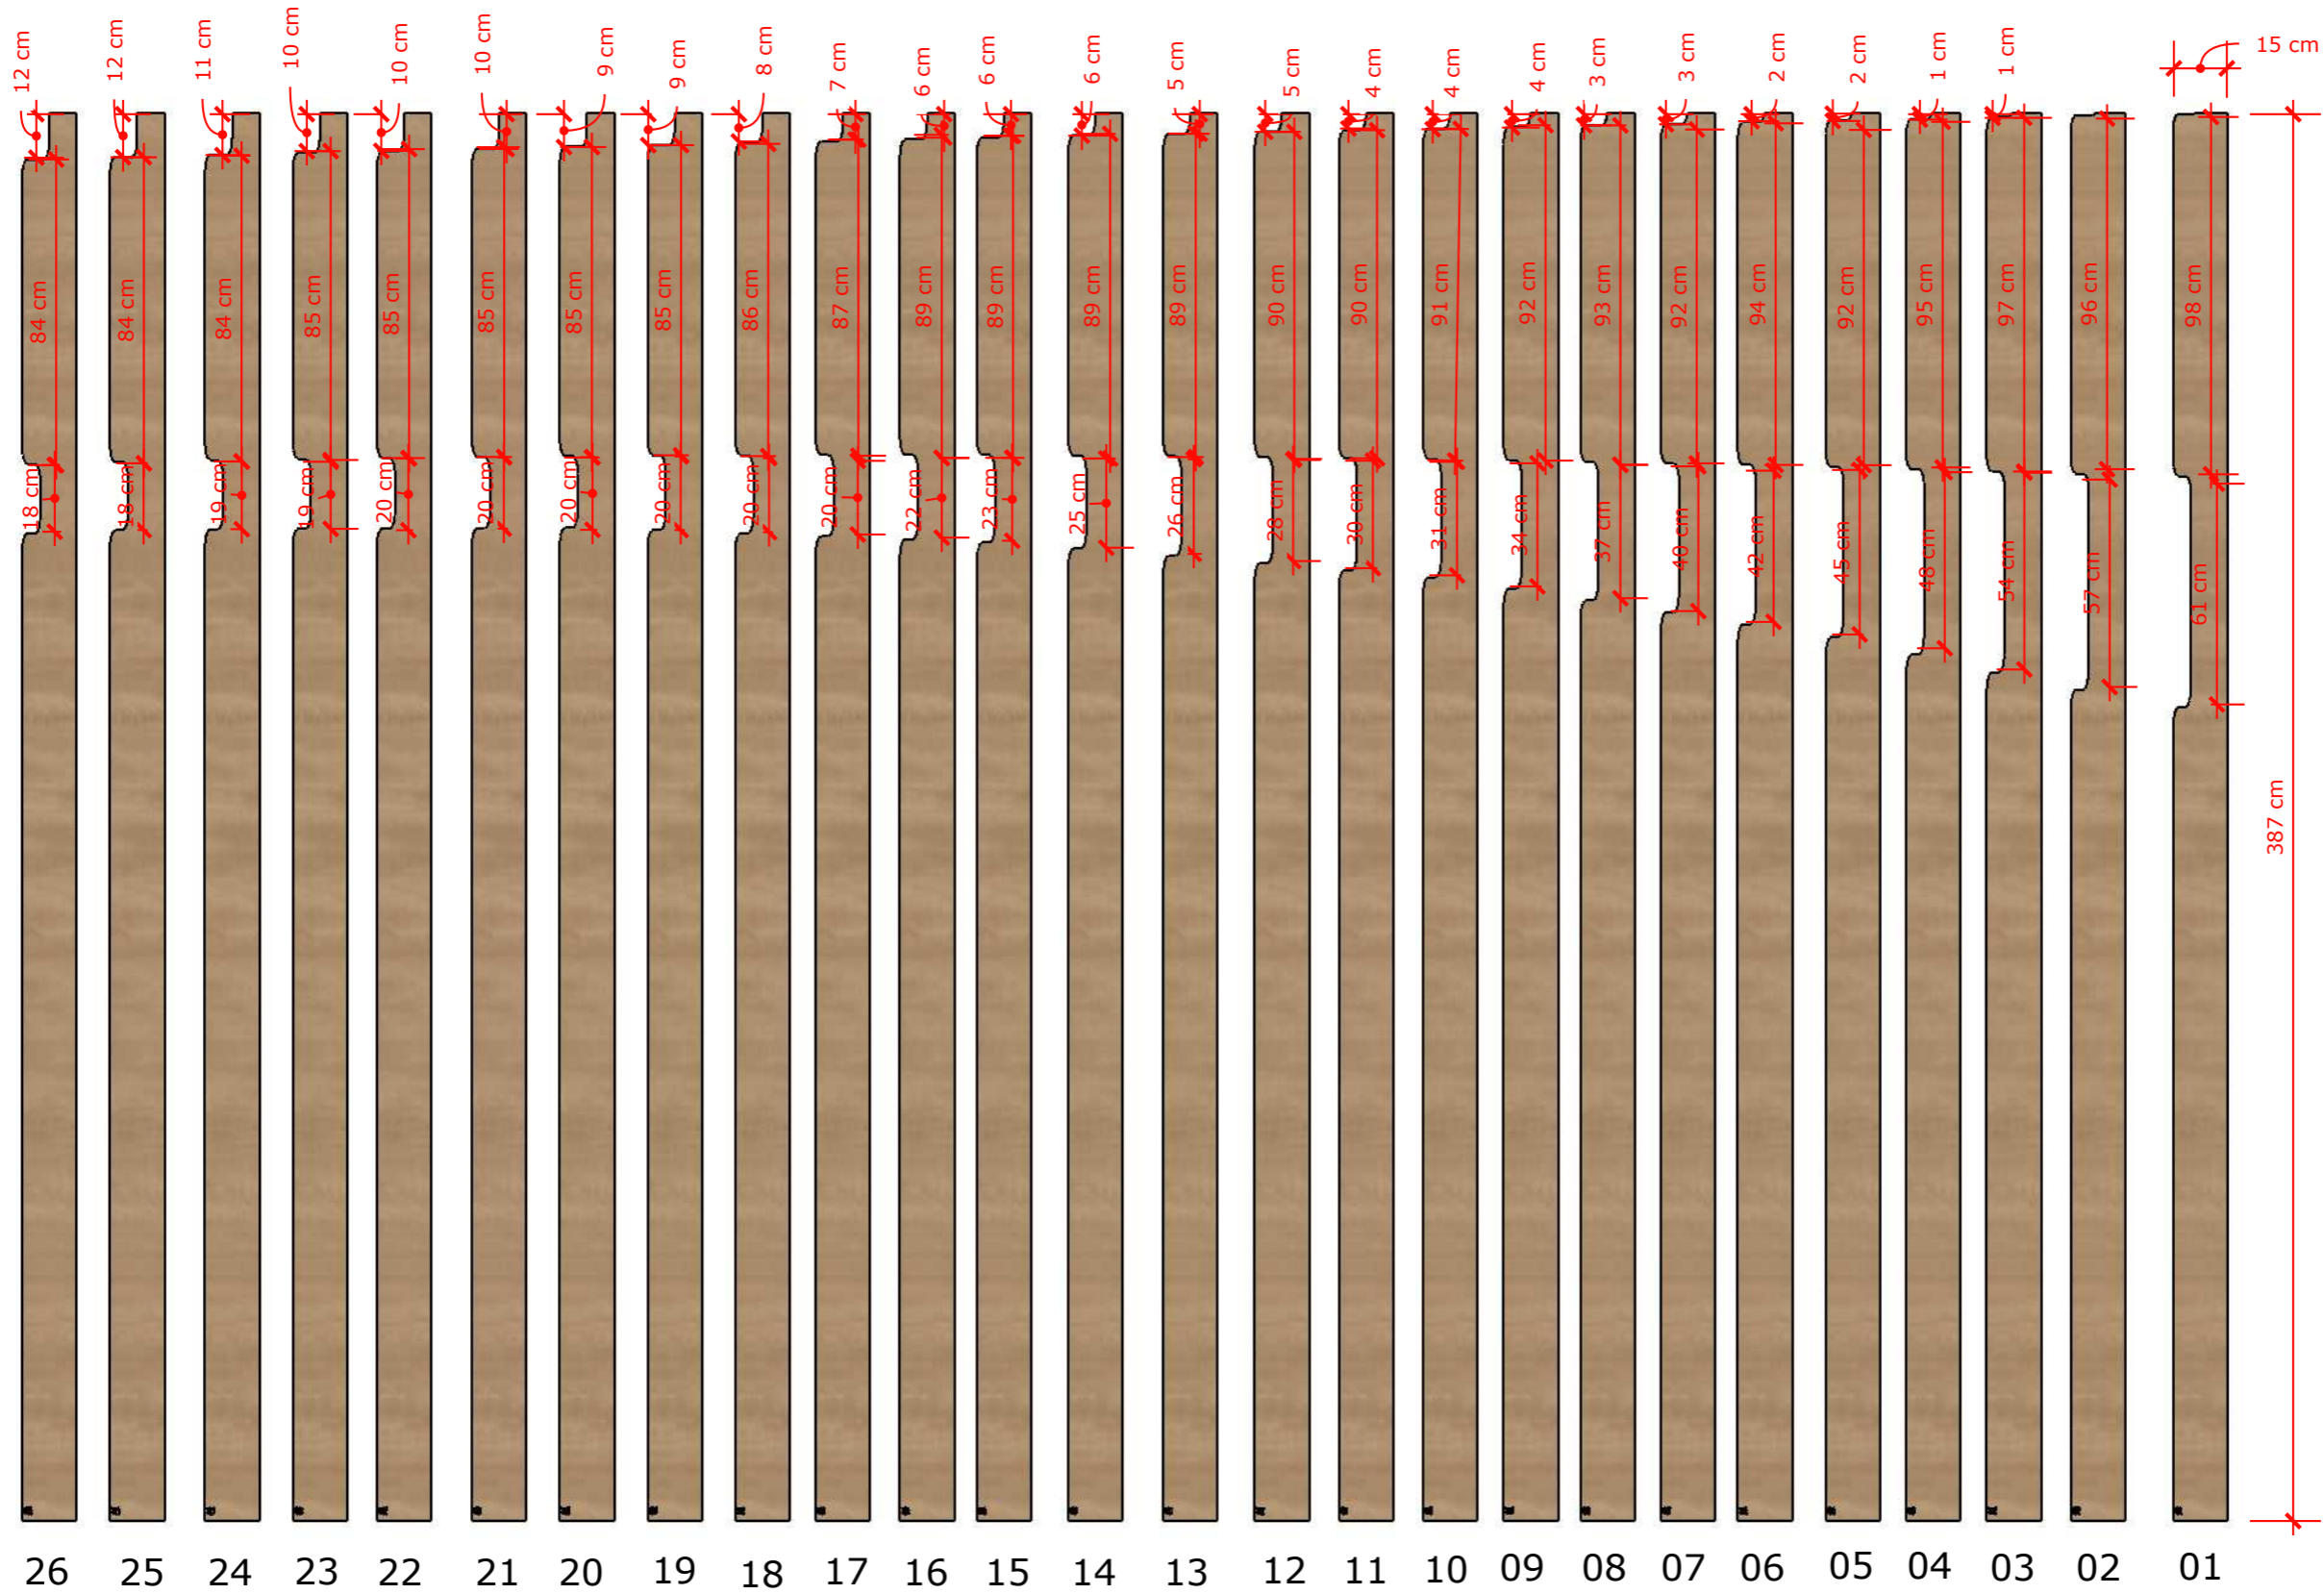

Detalhamento Painel Central

Escala 1:50

OBS: TODOS OS PROJETOS DEVEM SER SEGUIDOS FIELMENTE QUALQUER ALTERAÇÃO DE MATERIAL DEVE SER APROVADA PELA ARQUITETA ANTERIORMENTE. ALGUMAS MEDIDAS PODEM SOFRER ALTERAÇÃO DEVIDO À OBRA É NECESSÁRIA A MEDIÇÃO IN LOCO ANTES DO INÍCIO DA EXECUÇÃO.

DESCRIÇÃO:

Projeto de Interiores
Plenário

EMPRESA:


Unna Arquitetura LTDA
CAU PJ62184-1

ENTREGUE EM:

02/09/2024

CLIENTE:

Câmara Municipal de Campina
do Simão

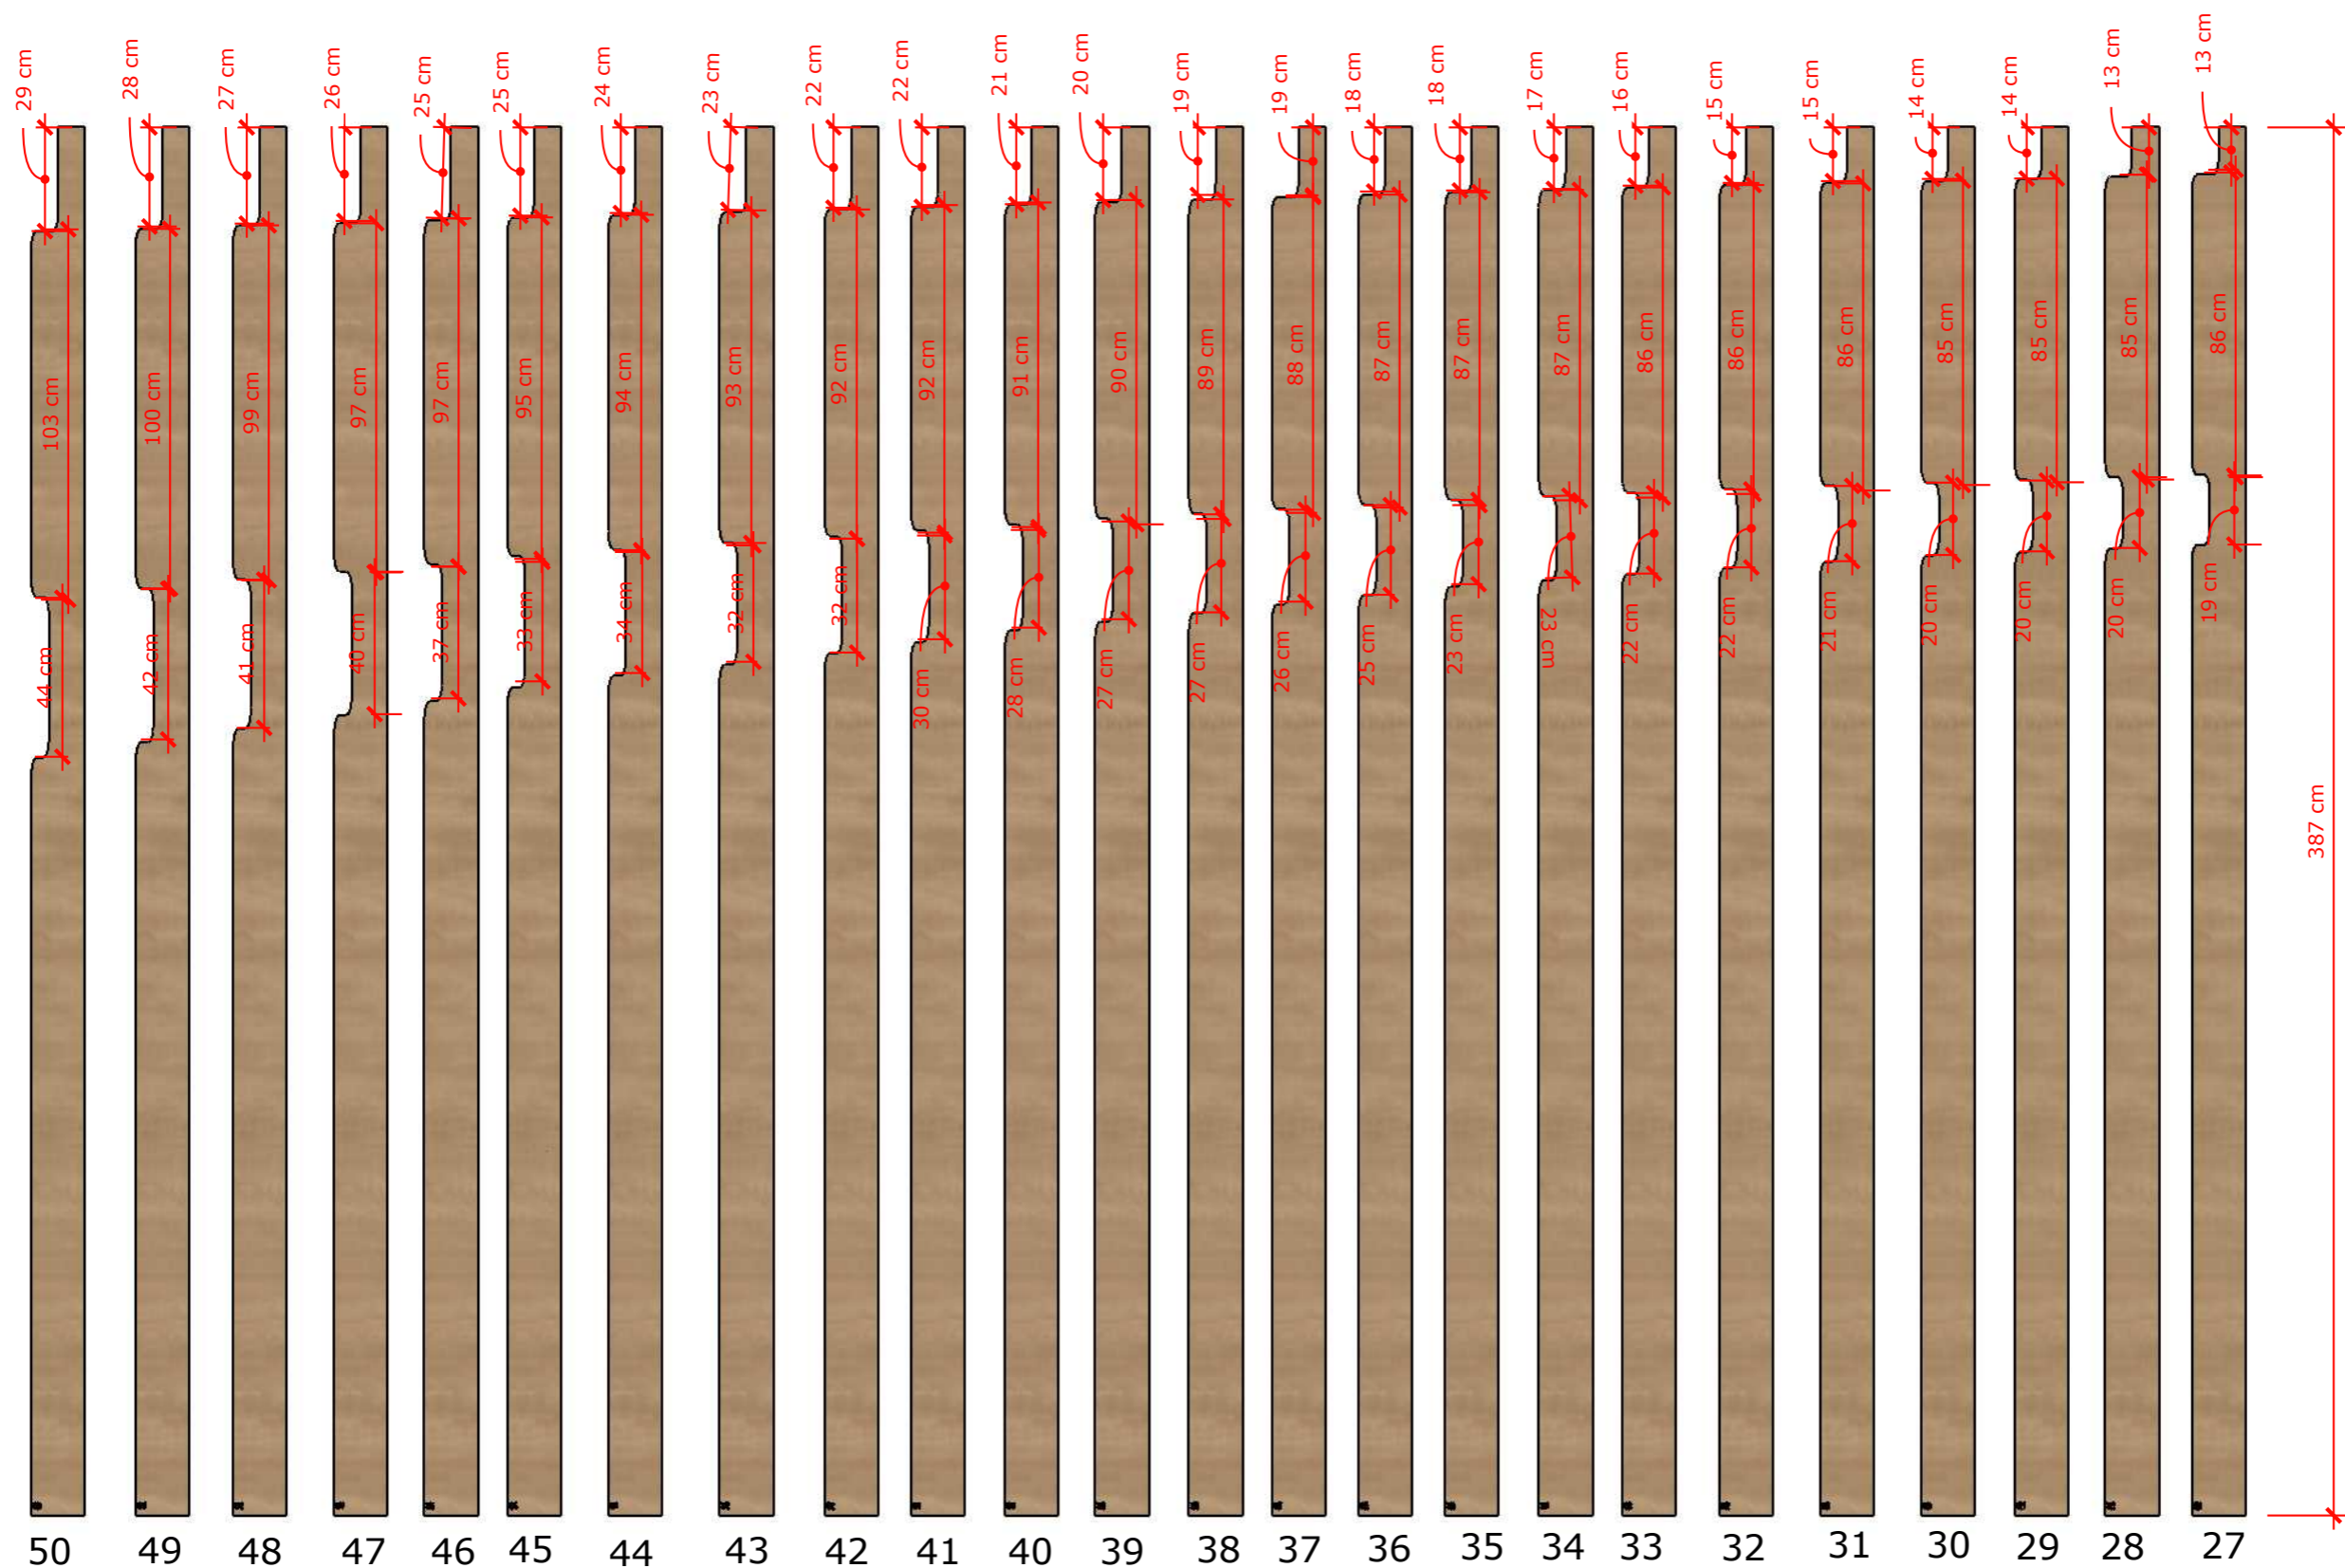

Detalhamento Painel Central

Escala 1:20

OBS: TODOS OS PROJETOS DEVEM SER SEGUIDOS FIELMENTE QUALQUER ALTERAÇÃO DE MATERIAL DEVE SER APROVADA PELA ARQUITETA ANTERIORMENTE. ALGUMAS MEDIDAS PODEM SOFRER ALTERAÇÃO DEVIDO À OBRA É NECESSÁRIA A MEDIÇÃO IN LOCO ANTES DO INÍCIO DA EXECUÇÃO.



DESCRIÇÃO:

Projeto de Interiores
Plenário

EMPRESA:


Unna Arquitetura LTDA
CAU PJ62184-1

ENTREGUE EM:

02/09/2024

CLIENTE:

Câmara Municipal de Campina
do Simão

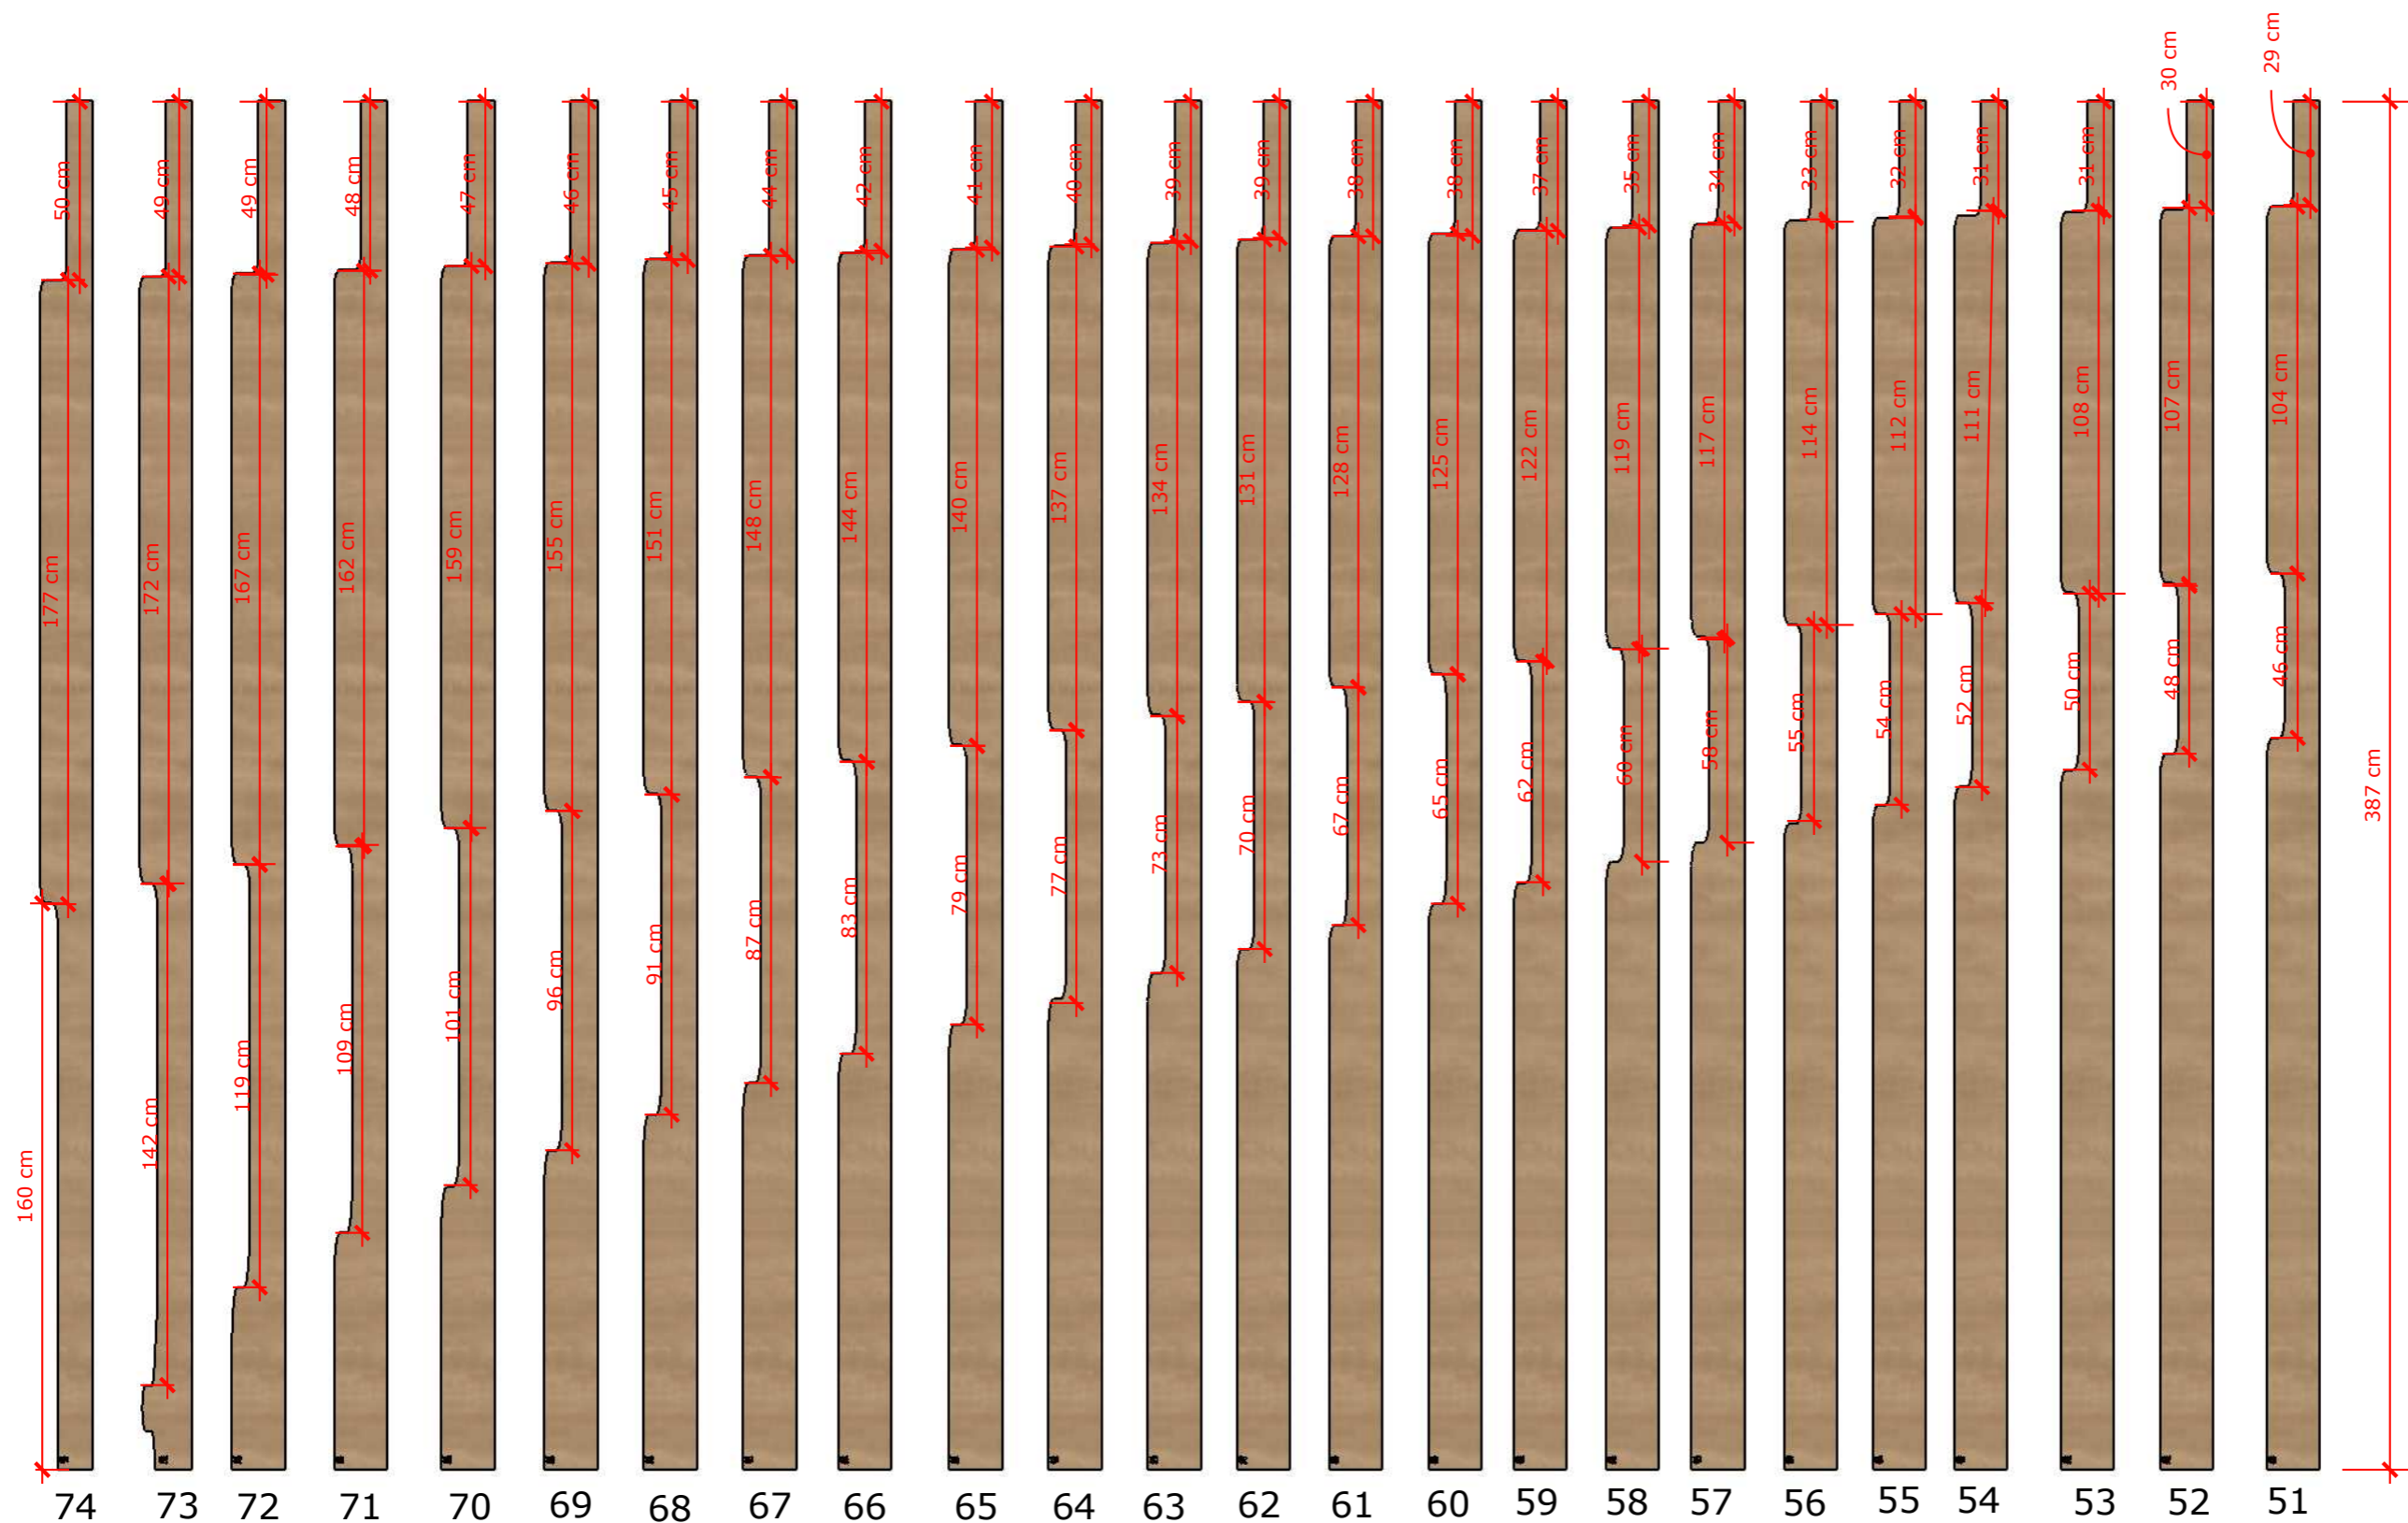

Detalhamento Painel Central

Escala 1:20

OBS: TODOS OS PROJETOS DEVEM SER SEGUIDOS FIELMENTE QUALQUER ALTERAÇÃO DE MATERIAL DEVE SER APROVADA PELA ARQUITETA ANTERIORMENTE. ALGUMAS MEDIDAS PODEM SOFRER ALTERAÇÃO DEVIDO À OBRA É NECESSÁRIA A MEDIÇÃO IN LOCO ANTES DO INÍCIO DA EXECUÇÃO.



DESCRIÇÃO:

Projeto de Interiores
Plenário

EMPRESA:


Unna Arquitetura LTDA
CAU PJ62184-1

ENTREGUE EM:

08/08/2024

CLIENTE:

Câmara Municipal de Campina
do Simão

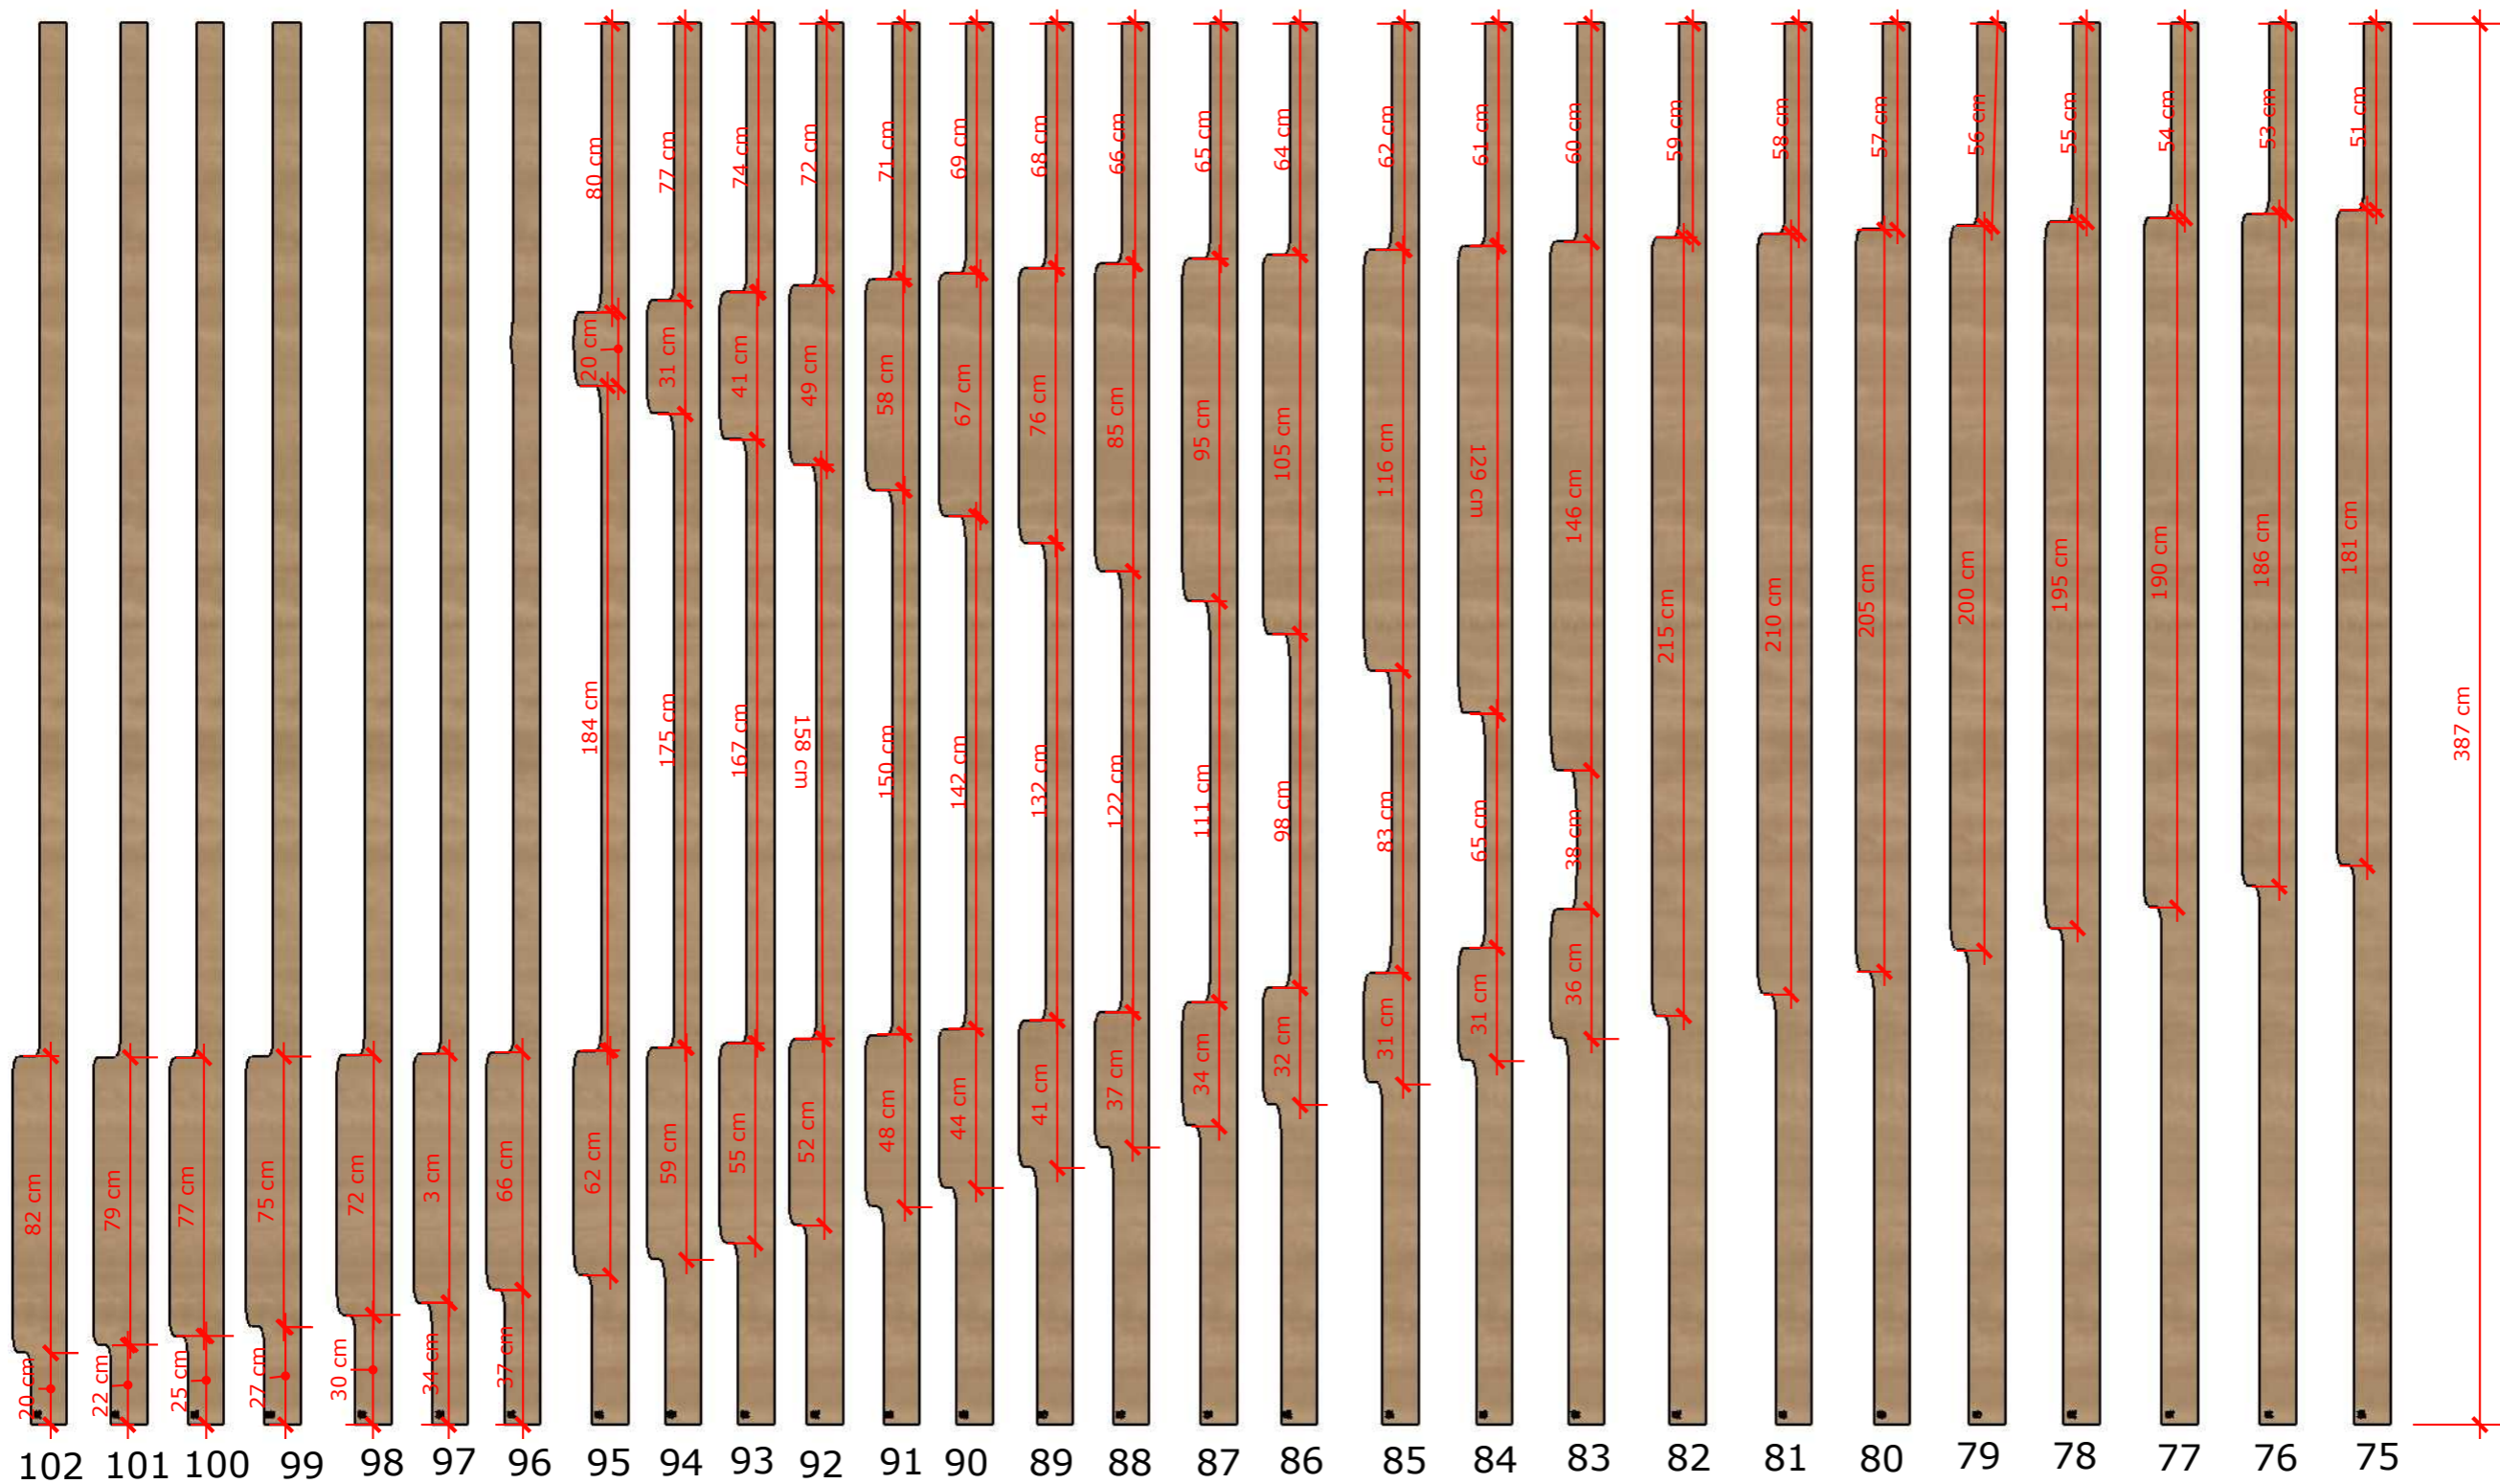

Detalhamento Painel Central

Escala 1:20

OBS: TODOS OS PROJETOS DEVEM SER SEGUIDOS FIELMENTE QUALQUER ALTERAÇÃO DE MATERIAL DEVE SER APROVADA PELA ARQUITETA ANTERIORMENTE. ALGUMAS MEDIDAS PODEM SOFRER ALTERAÇÃO DEVIDO À OBRA É NECESSÁRIA A MEDIÇÃO IN LOCO ANTES DO INÍCIO DA EXECUÇÃO.



DESCRIÇÃO:

Projeto de Interiores
Plenário

EMPRESA:

Unna Arquitetura LTDA
CAU PJ62184-1

ENTREGUE EM:

02/09/2024

CLIENTE:

Câmara Municipal de Campina
do Simão



DESCRIÇÃO:

Projeto de Interiores
Plenário

EMPRESA:


Unna Arquitetura LTDA
CAU PJ62184-1

ENTREGUE EM:

02/09/2024

CLIENTE:

Câmara Municipal de Campina
do Simão

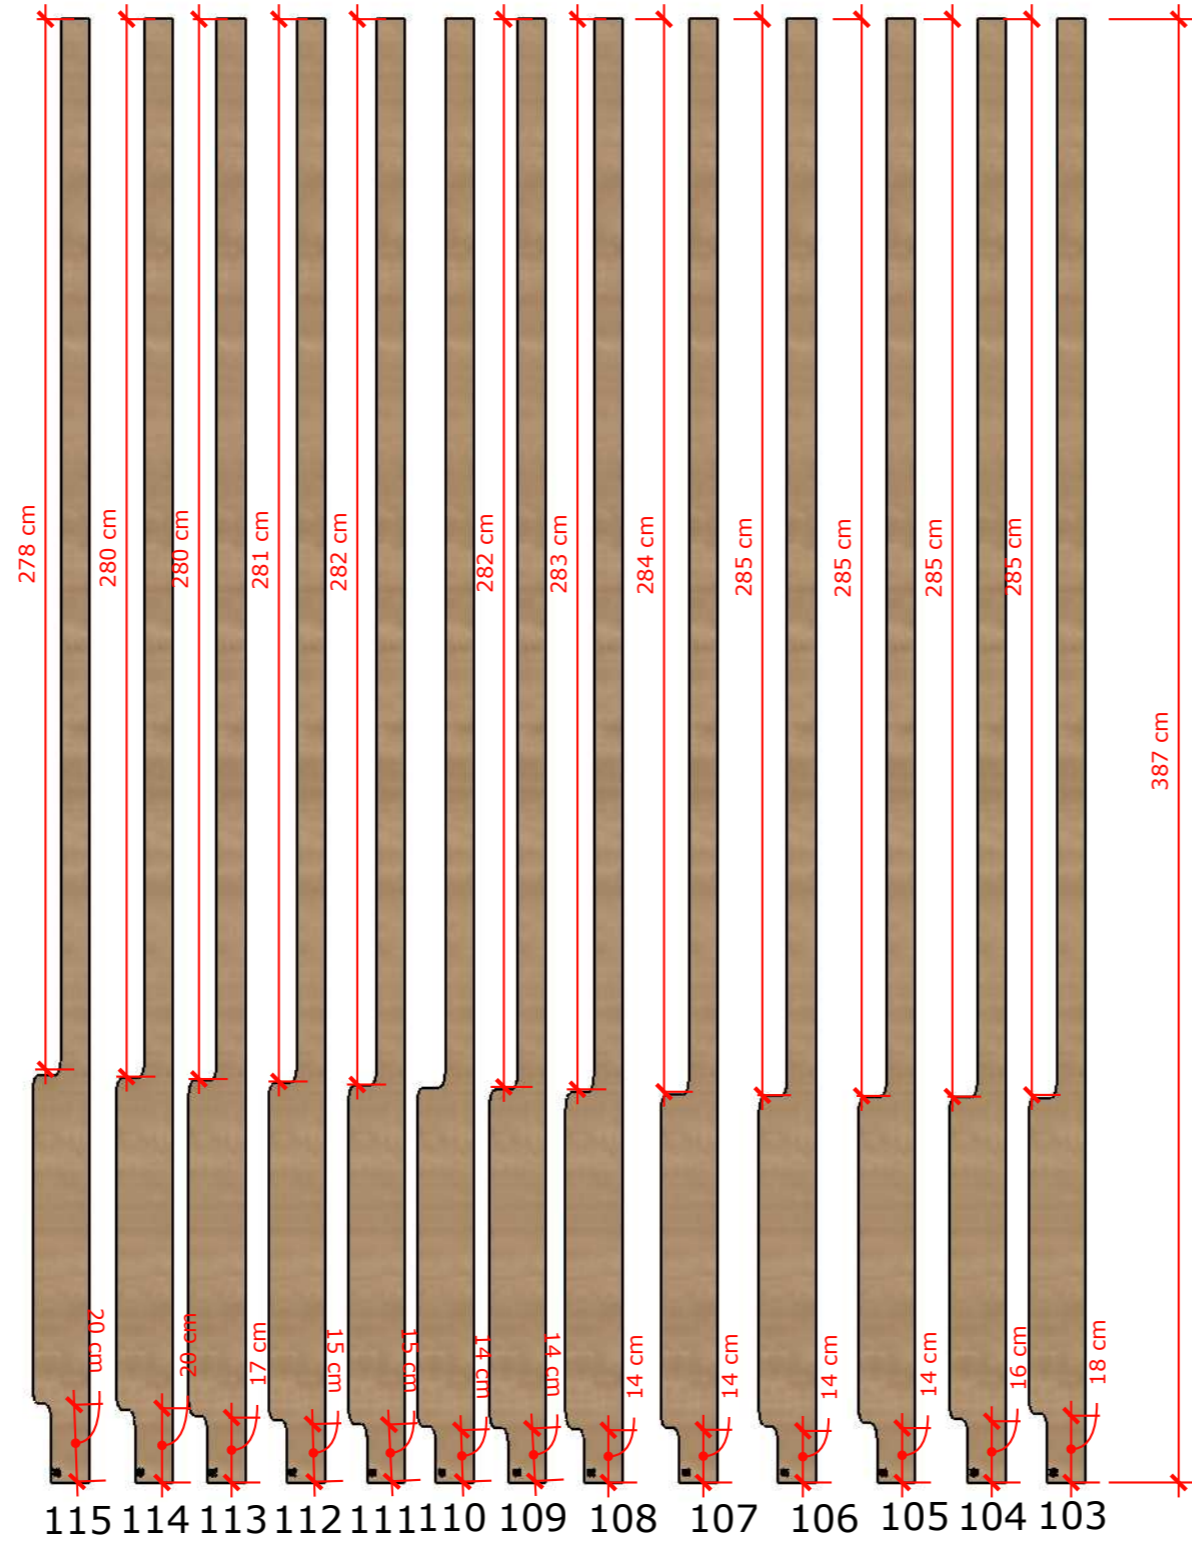

Detalhamento Painel Central

Escala 1:20

OBS: TODOS OS PROJETOS DEVEM SER SEGUIDOS FIELMENTE QUALQUER ALTERAÇÃO DE MATERIAL DEVE SER APROVADA PELA ARQUITETA ANTERIORMENTE. ALGUMAS MEDIDAS PODEM SOFRER ALTERAÇÃO DEVIDO À OBRA É NECESSÁRIA A MEDIÇÃO IN LOCO ANTES DO INÍCIO DA EXECUÇÃO.




DESCRIÇÃO:
Projeto de Interiores
Plenário

EMPRESA:
Unna Arquitetura LTDA
CAU PJ62184-1


ENTREGUE EM:
02/09/2024

CLIENTE:
Câmara Municipal de Campina
do Simão

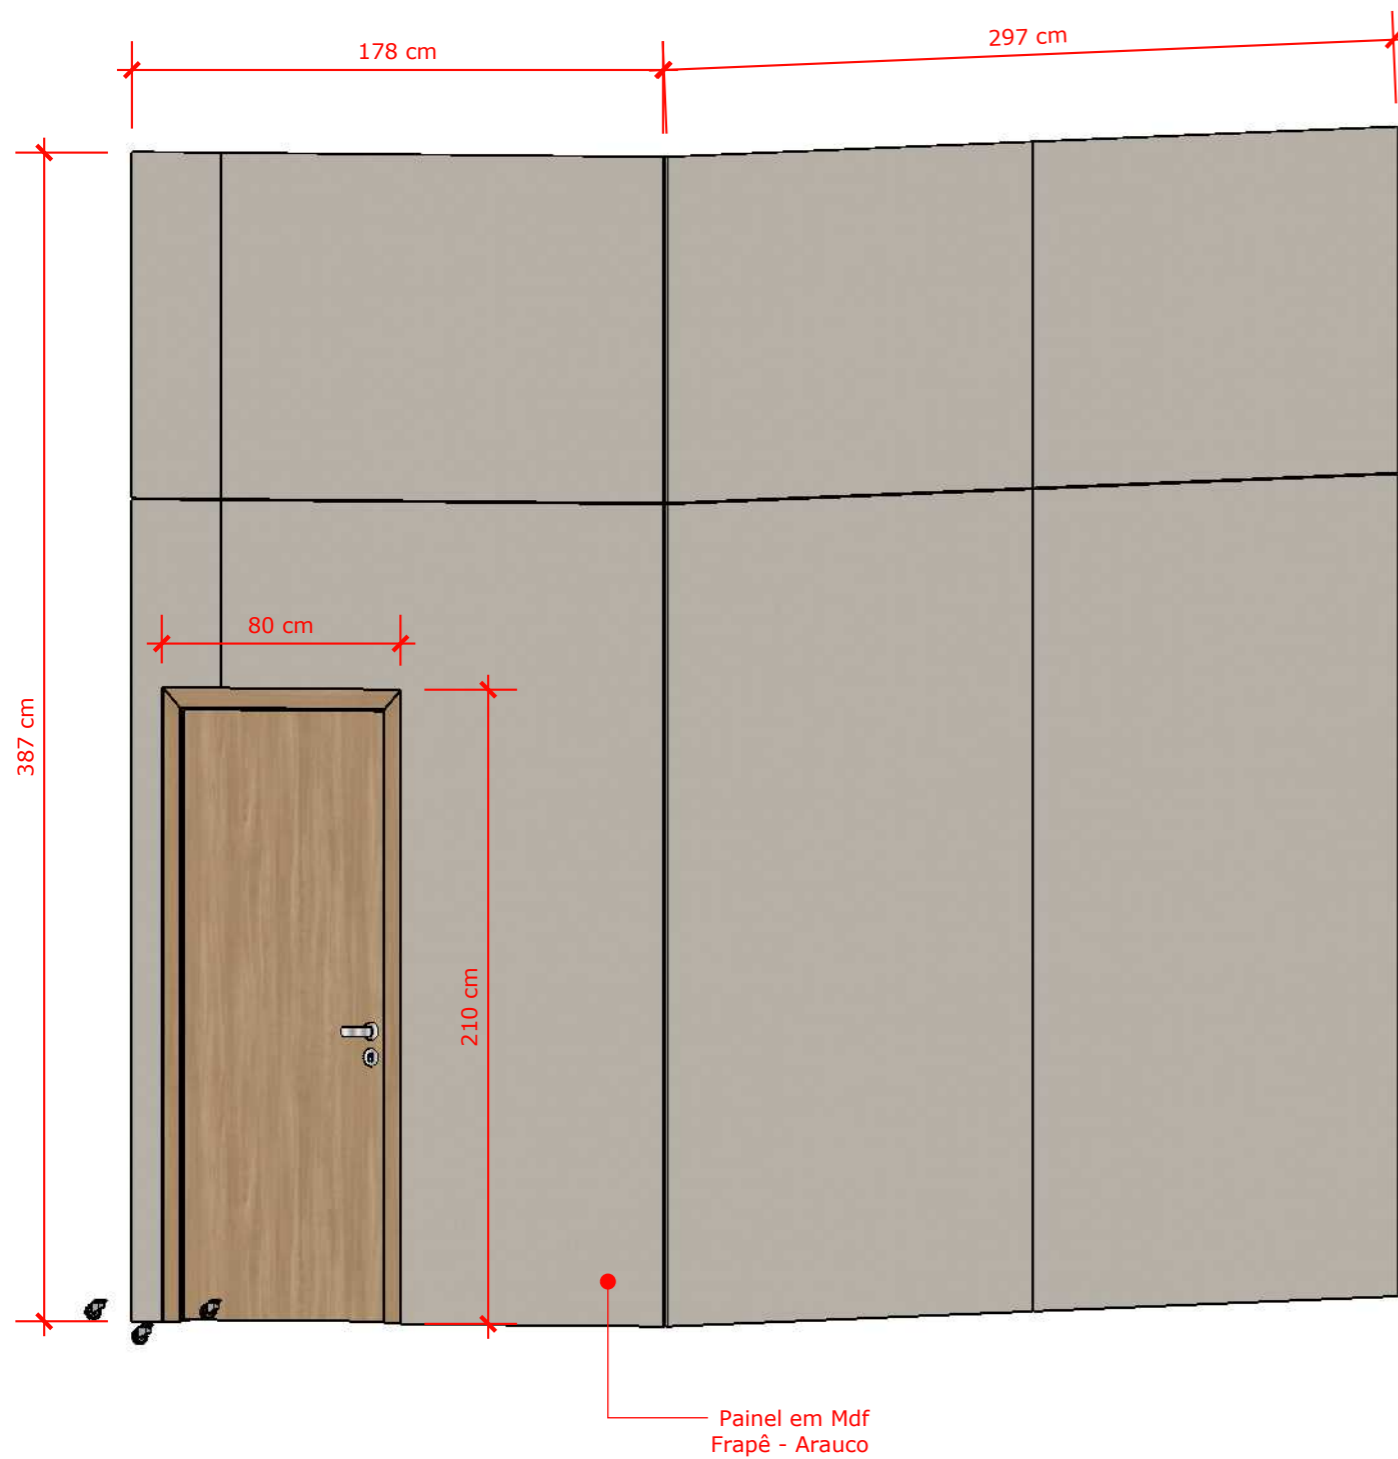

Detalhamento Painel Lateral Direito

Escala 1:25

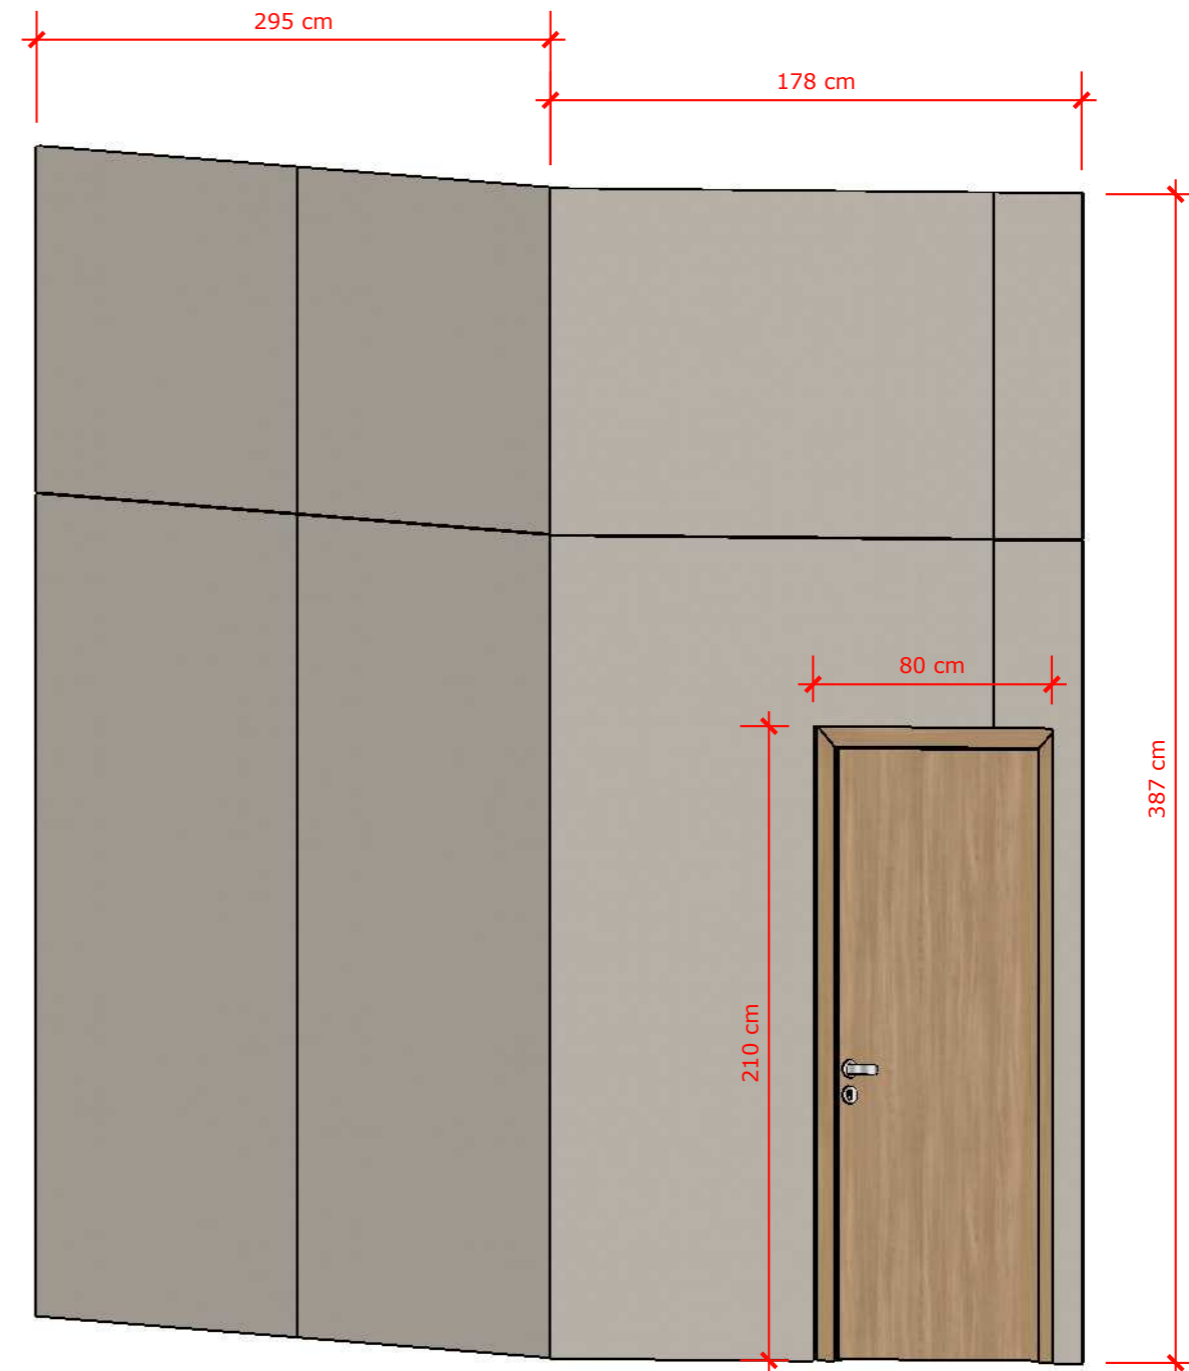

Detalhamento Painel Lateral Esquerda

Escala 1:25

OBS: TODOS OS PROJETOS DEVEM SER SEGUIDOS FIELMENTE QUALQUER ALTERAÇÃO DE MATERIAL DEVE SER APROVADA PELA ARQUITETA ANTERIORMENTE. ALGUMAS MEDIDAS PODEM SOFRER ALTERAÇÃO DEVIDO À OBRA É NECESSÁRIA A MEDIÇÃO IN LOCO ANTES DO INÍCIO DA EXECUÇÃO.




DESCRIÇÃO:
Projeto de Interiores
Plenário


EMPRESA:
Unna Arquitetura LTDA
CAU PJ62184-1

ENTREGUE EM:
02/09/2024

CLIENTE:
Câmara Municipal de Campina
do Simão

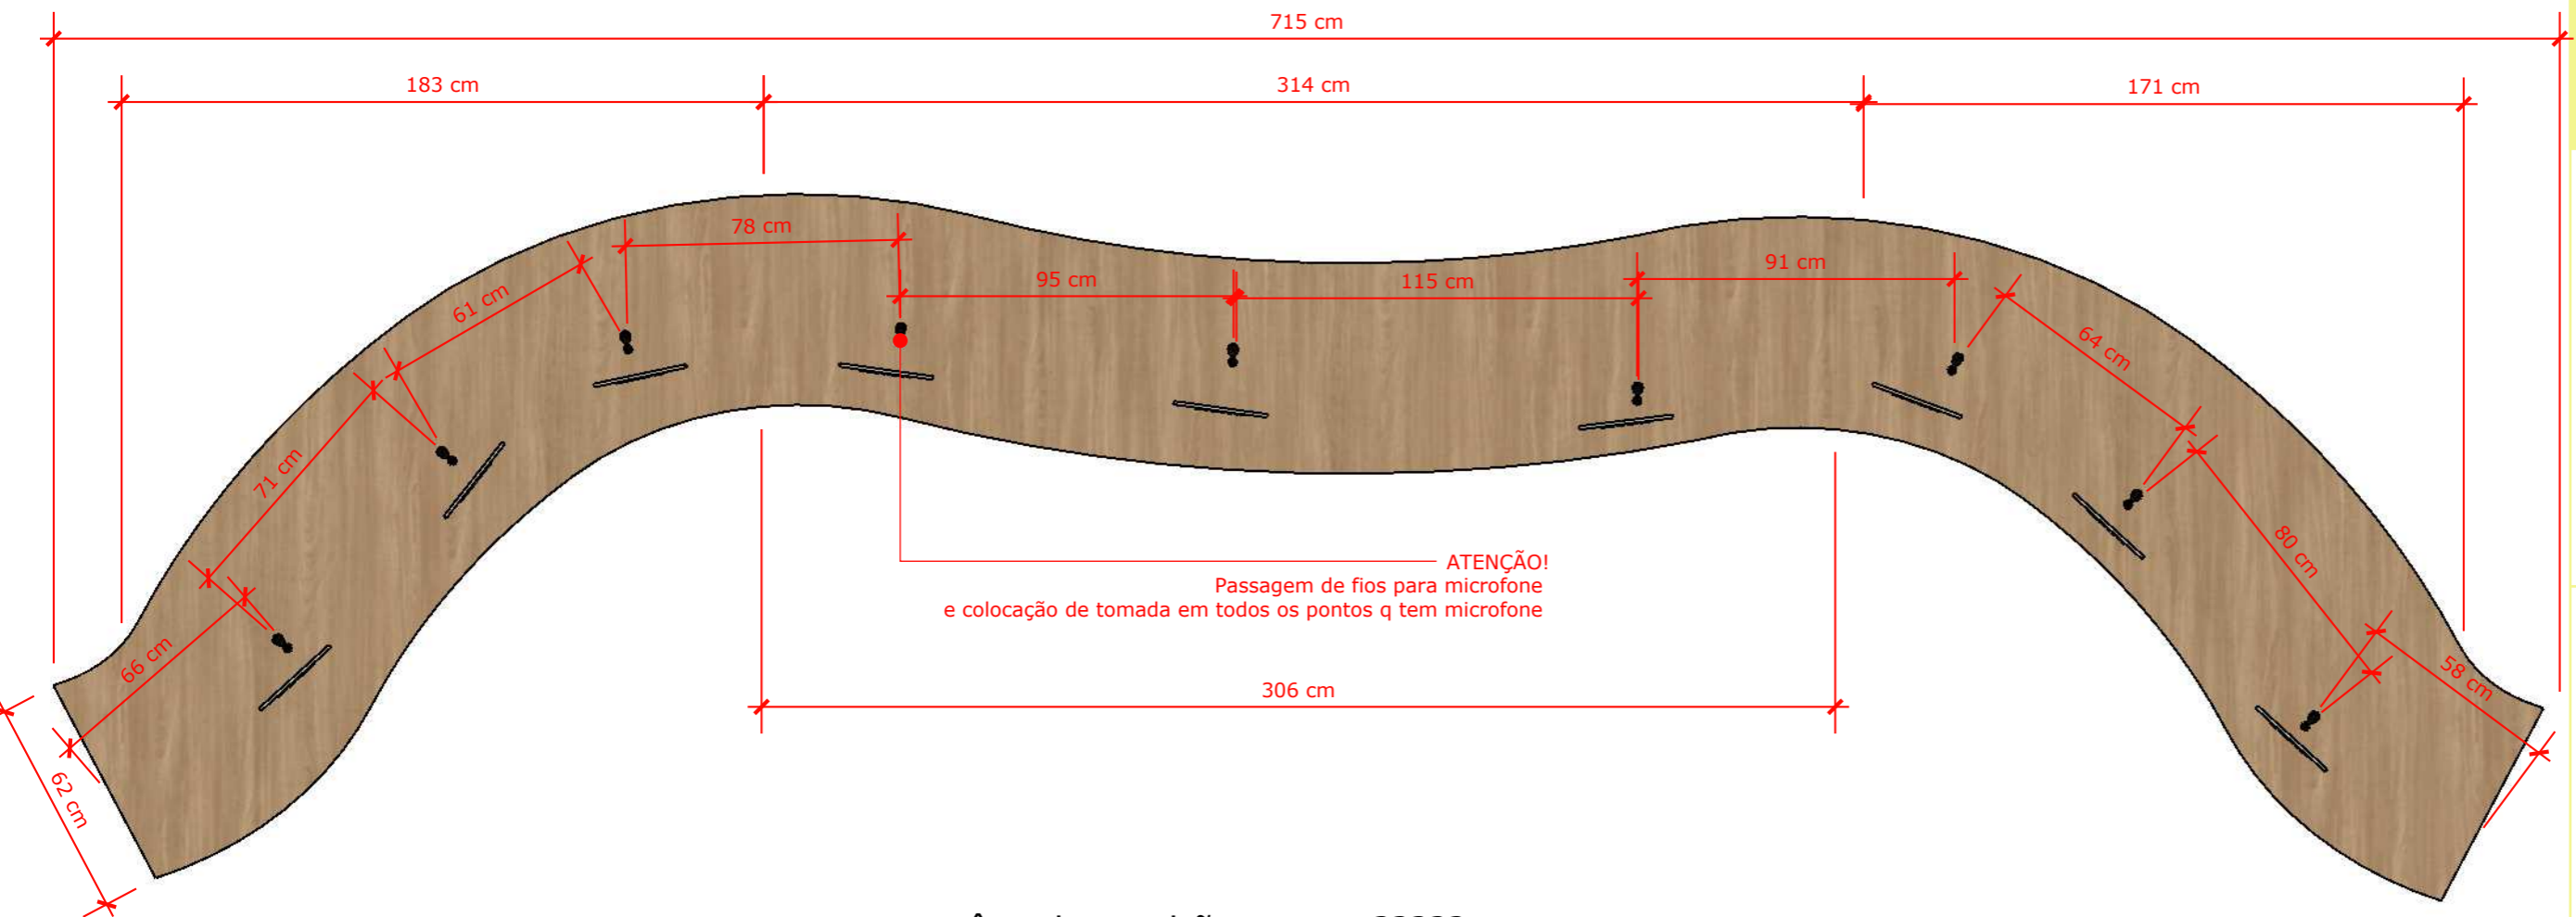


tem ângulos padrão a mesa?????

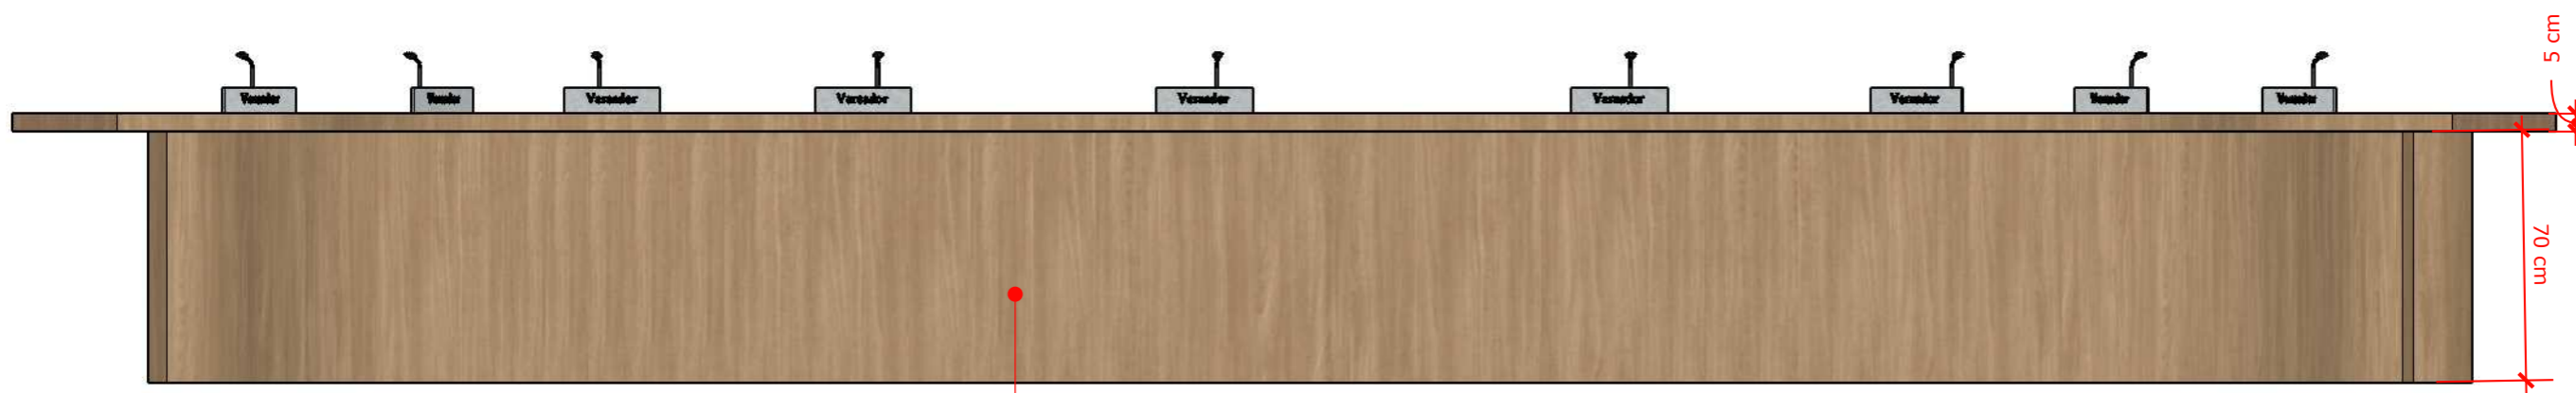

Detalhamento Mesa central

Escala 1:50

OBS: TODOS OS PROJETOS DEVEM SER SEGUIDOS FIELMENTE QUALQUER ALTERAÇÃO DE MATERIAL DEVE SER APROVADA PELA ARQUITETA ANTERIORMENTE. ALGUMAS MEDIDAS PODEM SOFRER ALTERAÇÃO DEVIDO À OBRA É NECESSÁRIA A MEDIÇÃO IN LOCO ANTES DO INÍCIO DA EXECUÇÃO.

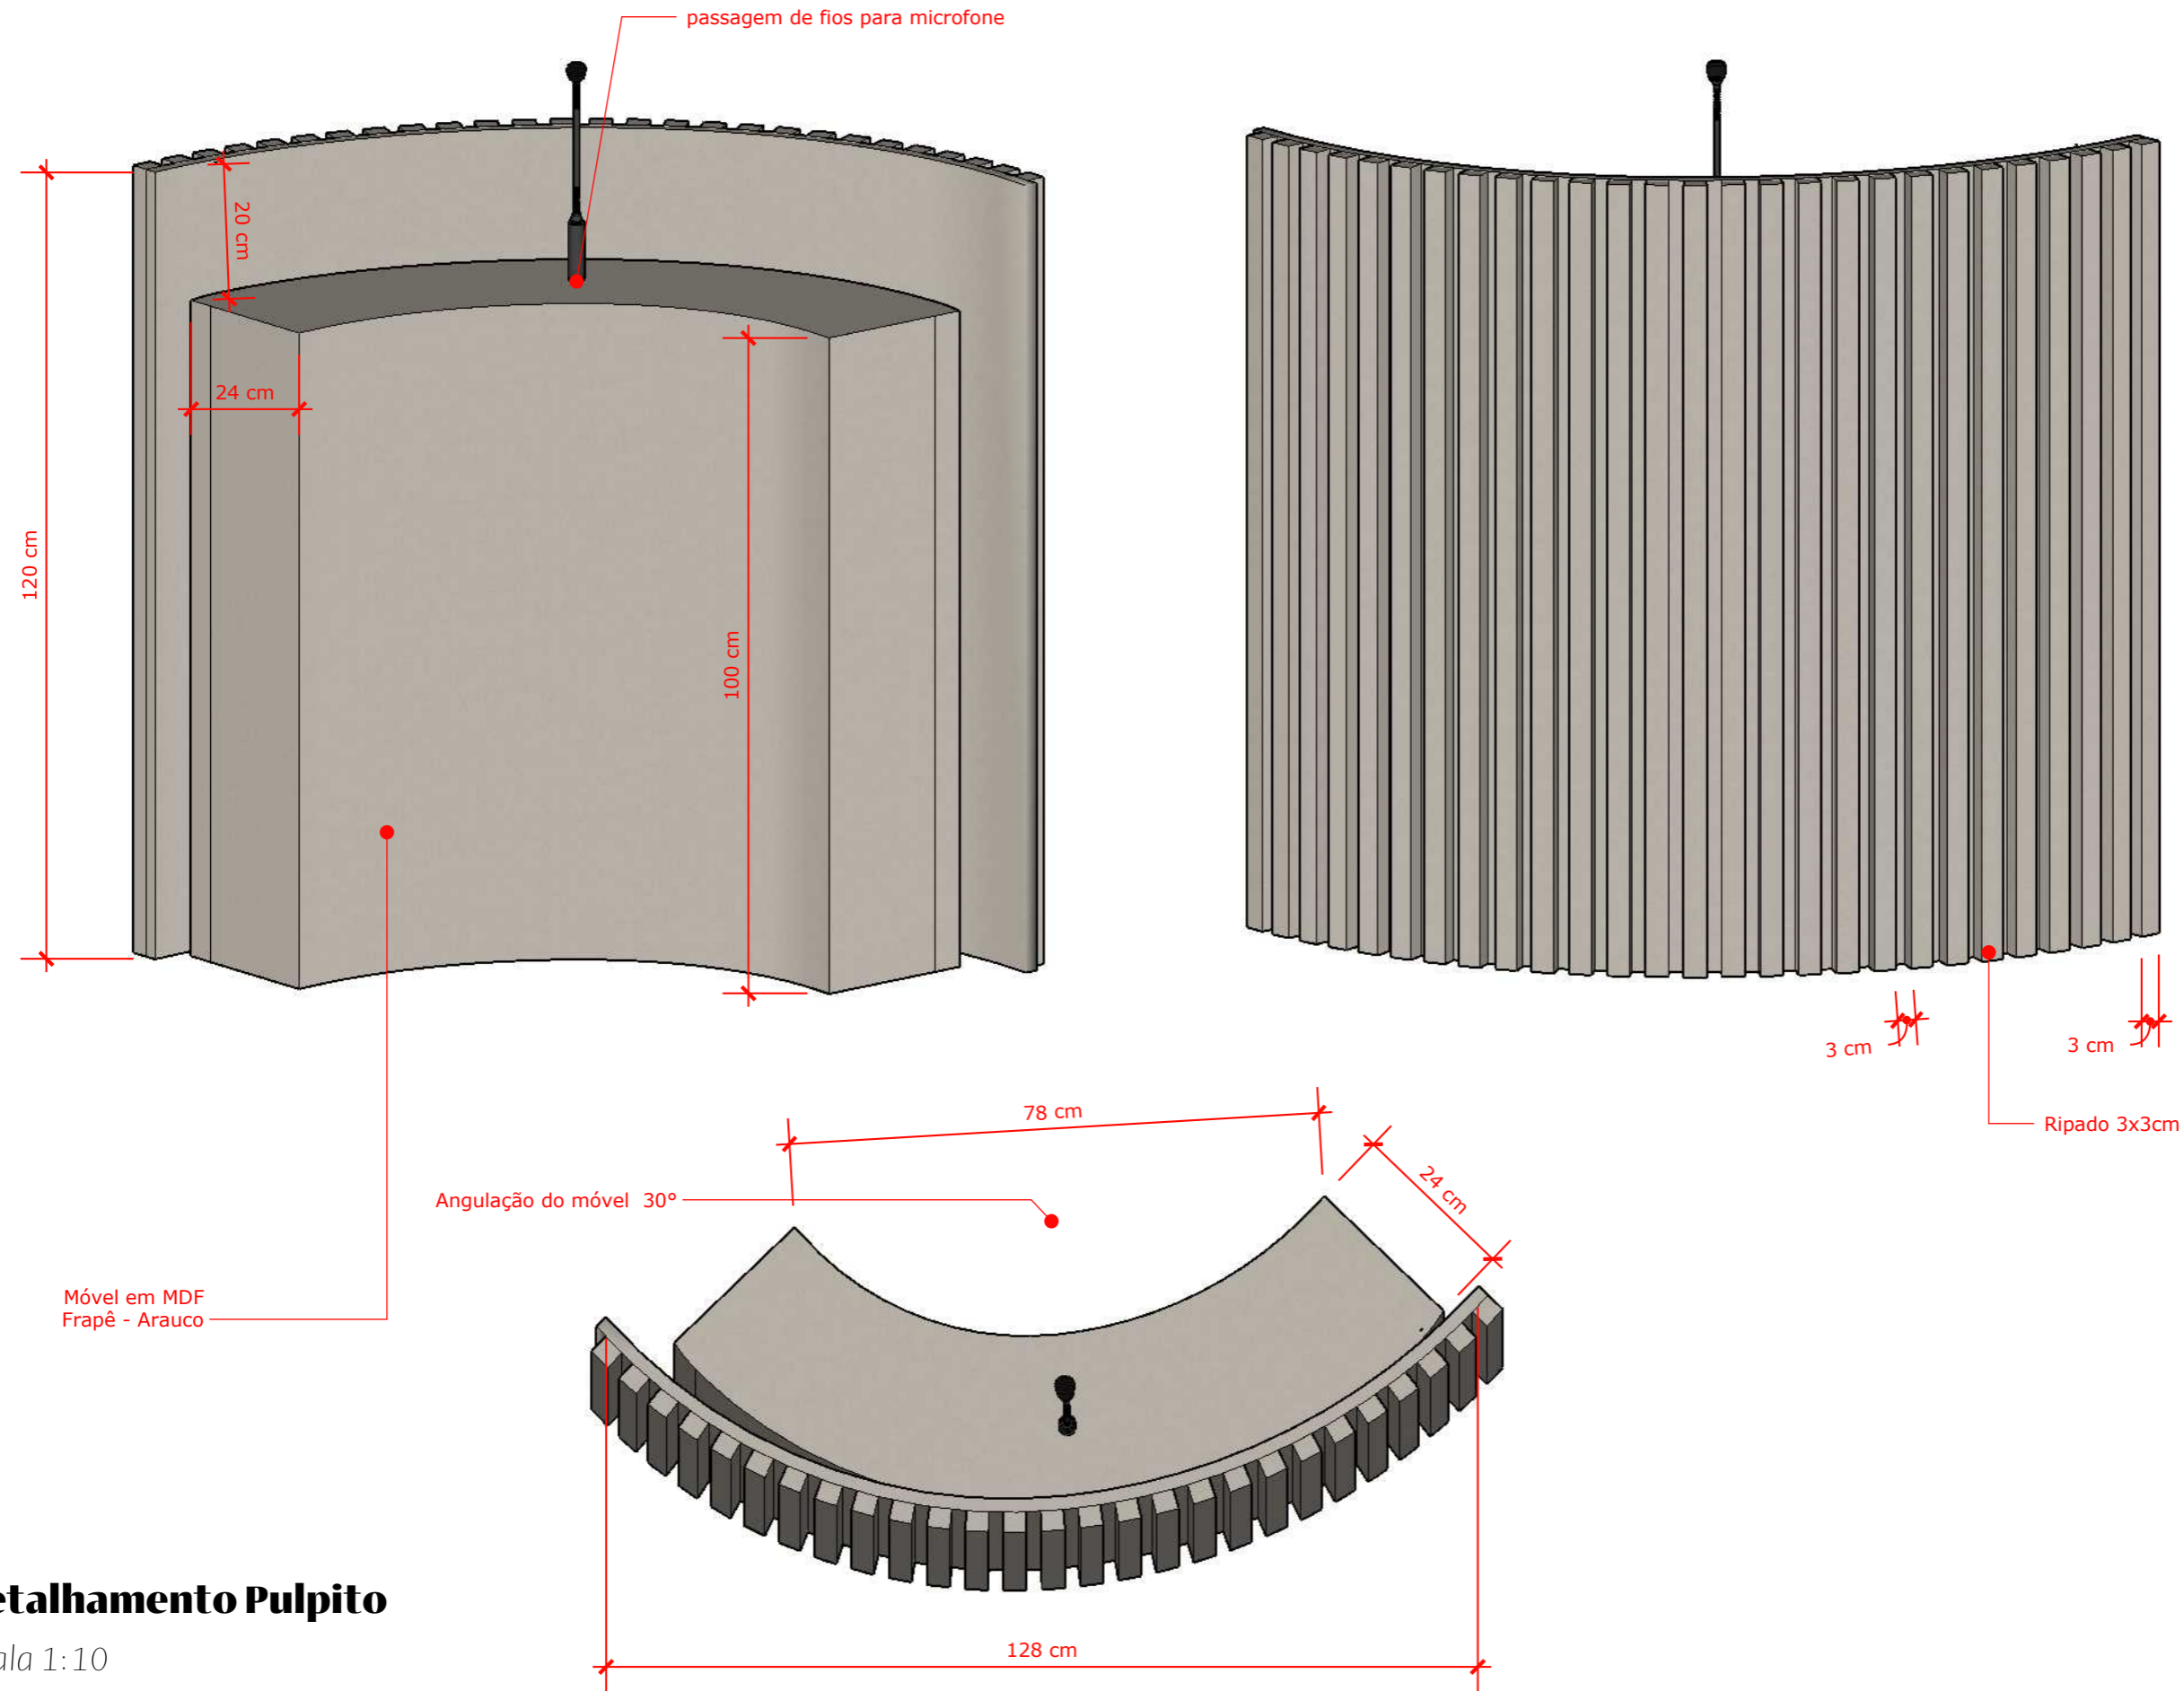

Detalhamento Pulpito

Escala 1:10

OBS: TODOS OS PROJETOS DEVEM SER SEGUIDOS FIELMENTE QUALQUER ALTERAÇÃO DE MATERIAL DEVE SER APROVADA PELA ARQUITETA ANTERIORMENTE. ALGUMAS MEDIDAS PODEM SOFRER ALTERAÇÃO DEVIDO À OBRA É NECESSÁRIA A MEDIÇÃO IN LOCO ANTES DO INÍCIO DA EXECUÇÃO.

DESCRIÇÃO:

Projeto de Interiores
Plenário

EMPRESA:



Unna Arquitetura LTDA
CAU PJ62184-1

ENTREGUE EM:

02/09/2024

CLIENTE:

Câmara Municipal de Campina
do Simão

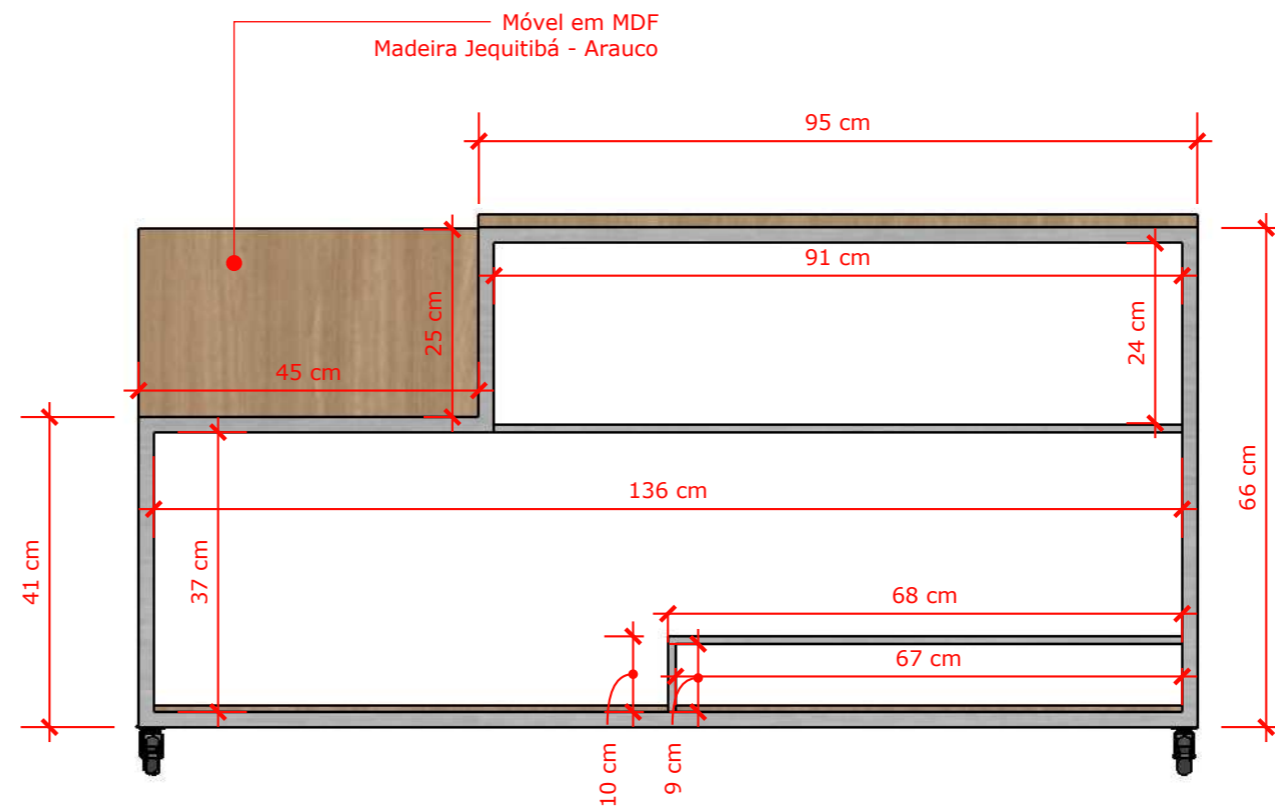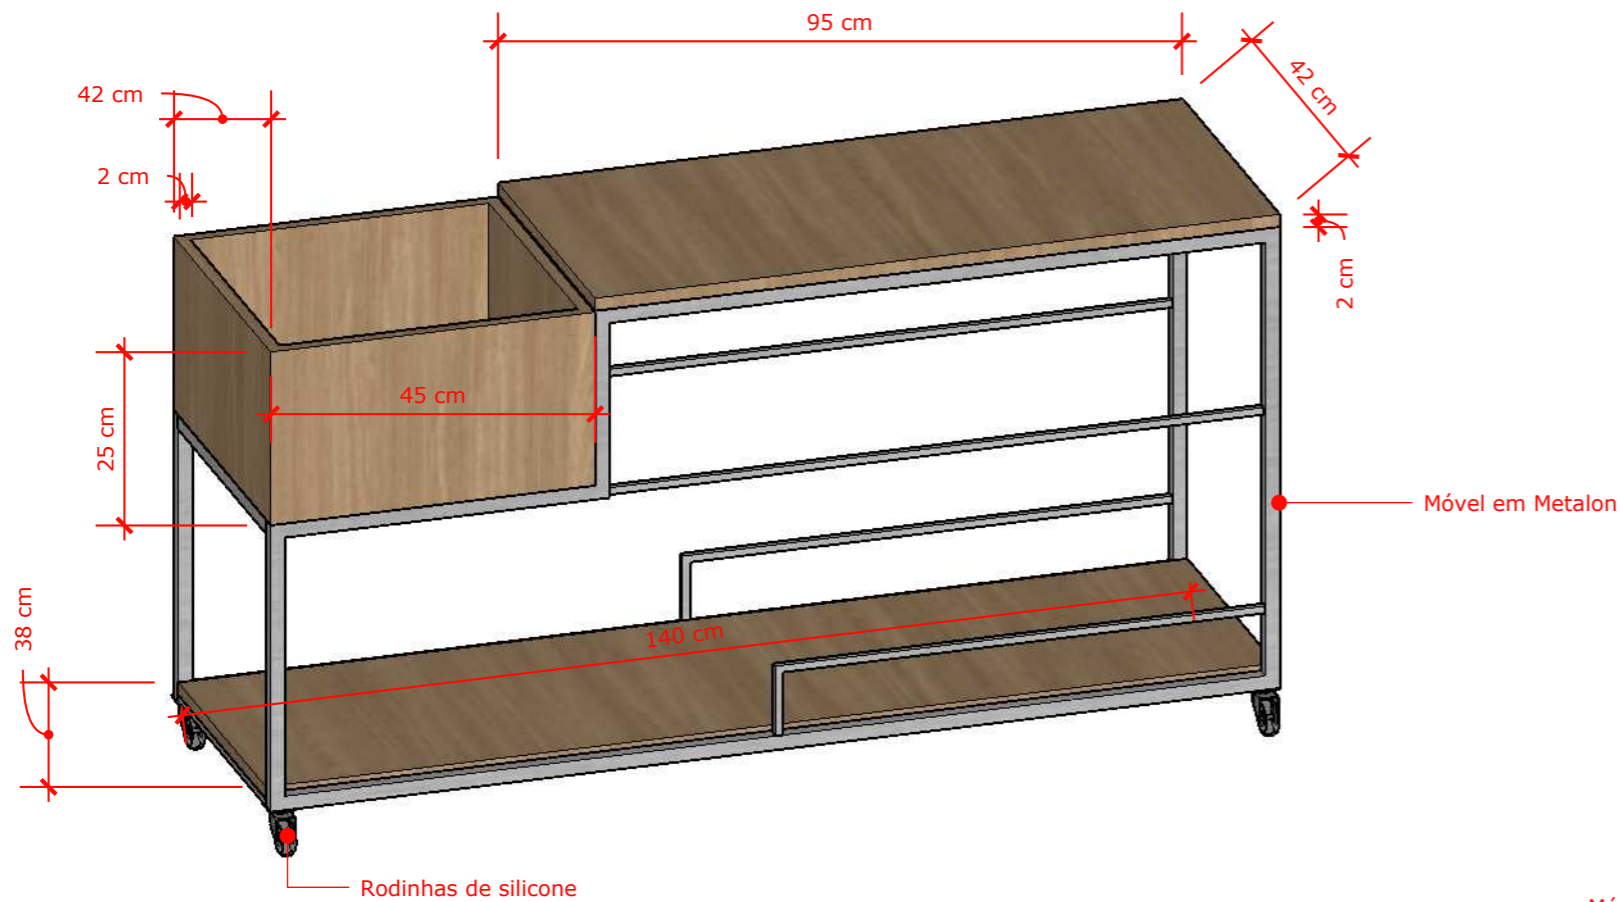

Detalhamento Mesa de Apoio

Escala 1:10

OBS: TODOS OS PROJETOS DEVEM SER SEGUIDOS FIELMENTE QUALQUER ALTERAÇÃO DE MATERIAL DEVE SER APROVADA PELA ARQUITETA ANTERIORMENTE. ALGUMAS MEDIDAS PODEM SOFRER ALTERAÇÃO DEVIDO À OBRA É NECESSÁRIA A MEDIÇÃO IN LOCO ANTES DO INÍCIO DA EXECUÇÃO.

DESCRIÇÃO:

Projeto de Interiores
Plenário

EMPRESA:

Unna Arquitetura LTDA
CAU PJ62184-1


ENTREGUE EM:

02/09/2024

CLIENTE:

Câmara Municipal de Campina
do Simão



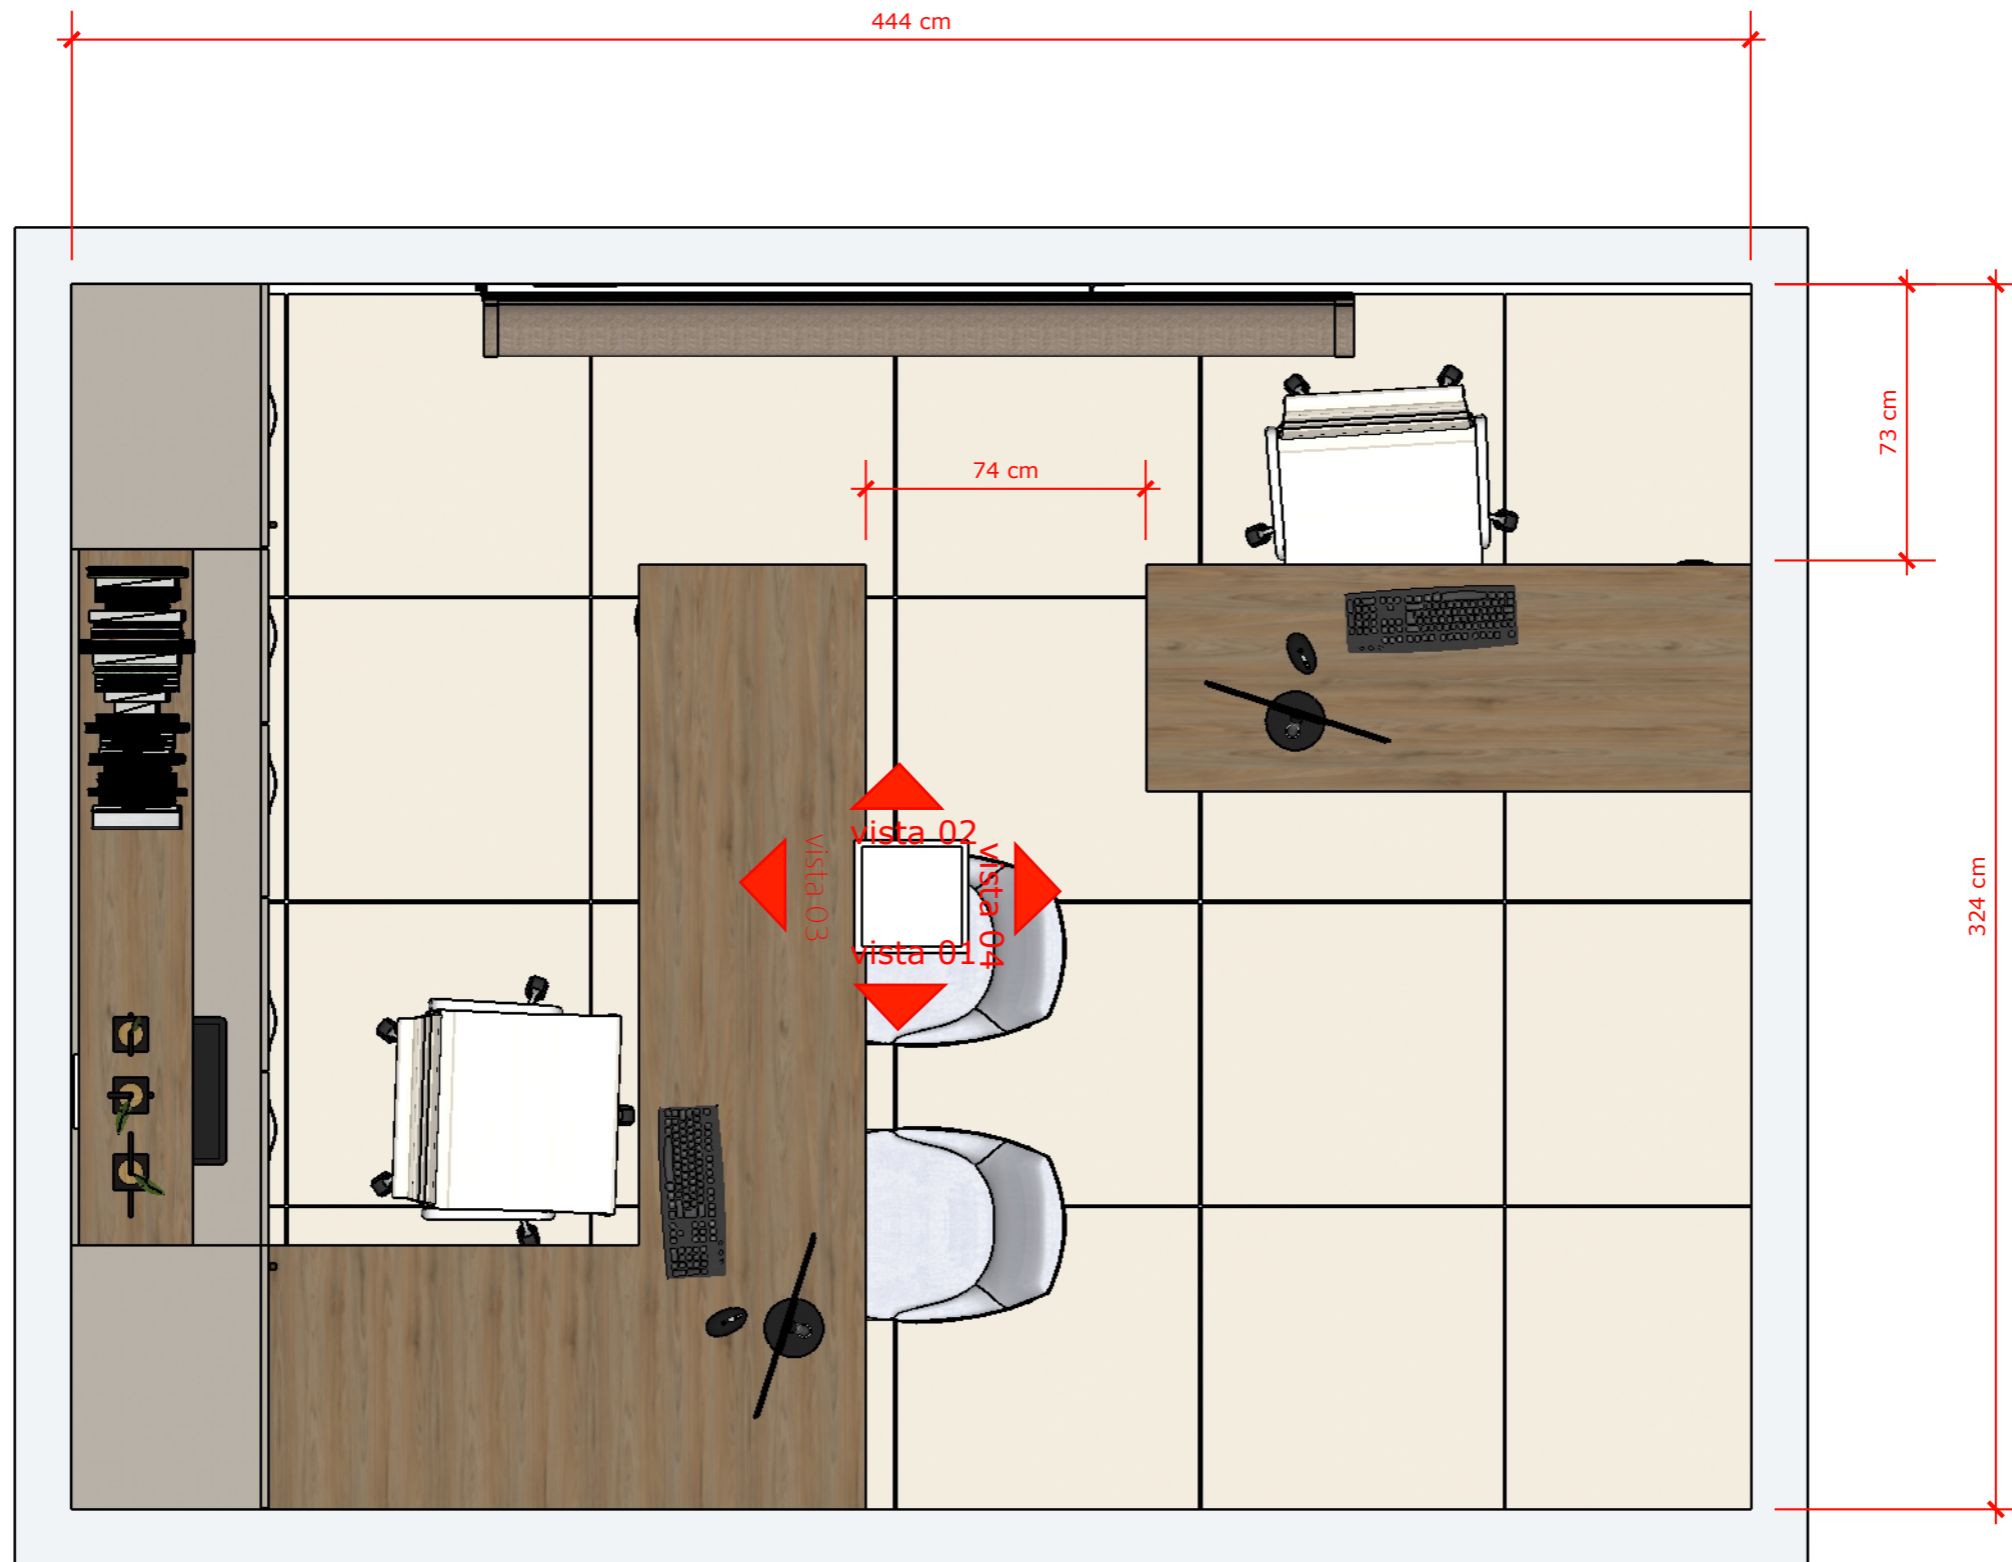

Planta Baixa Humanizada

Escala 1:20

OBS: TODOS OS PROJETOS DEVEM SER SEGUIDOS FIELMENTE QUALQUER ALTERAÇÃO DE MATERIAL DEVE SER APROVADA PELA ARQUITETA ANTERIORMENTE. ALGUMAS MEDIDAS PODEM SOFRER ALTERAÇÃO DEVIDO Á OBRA É NECESSÁRIA A MEDIÇÃO IN LOCO ANTES DO INÍCIO DA EXECUÇÃO.




DESCRIÇÃO:
Projeto de Interiores
Sala Secretário Executivo

EMPRESA:
Unna Arquitetura LTDA
CAU P162184-1

ENTREGUE EM:
02/09/2024

CLIENTE:
Câmara Municipal de Campina
do Simão

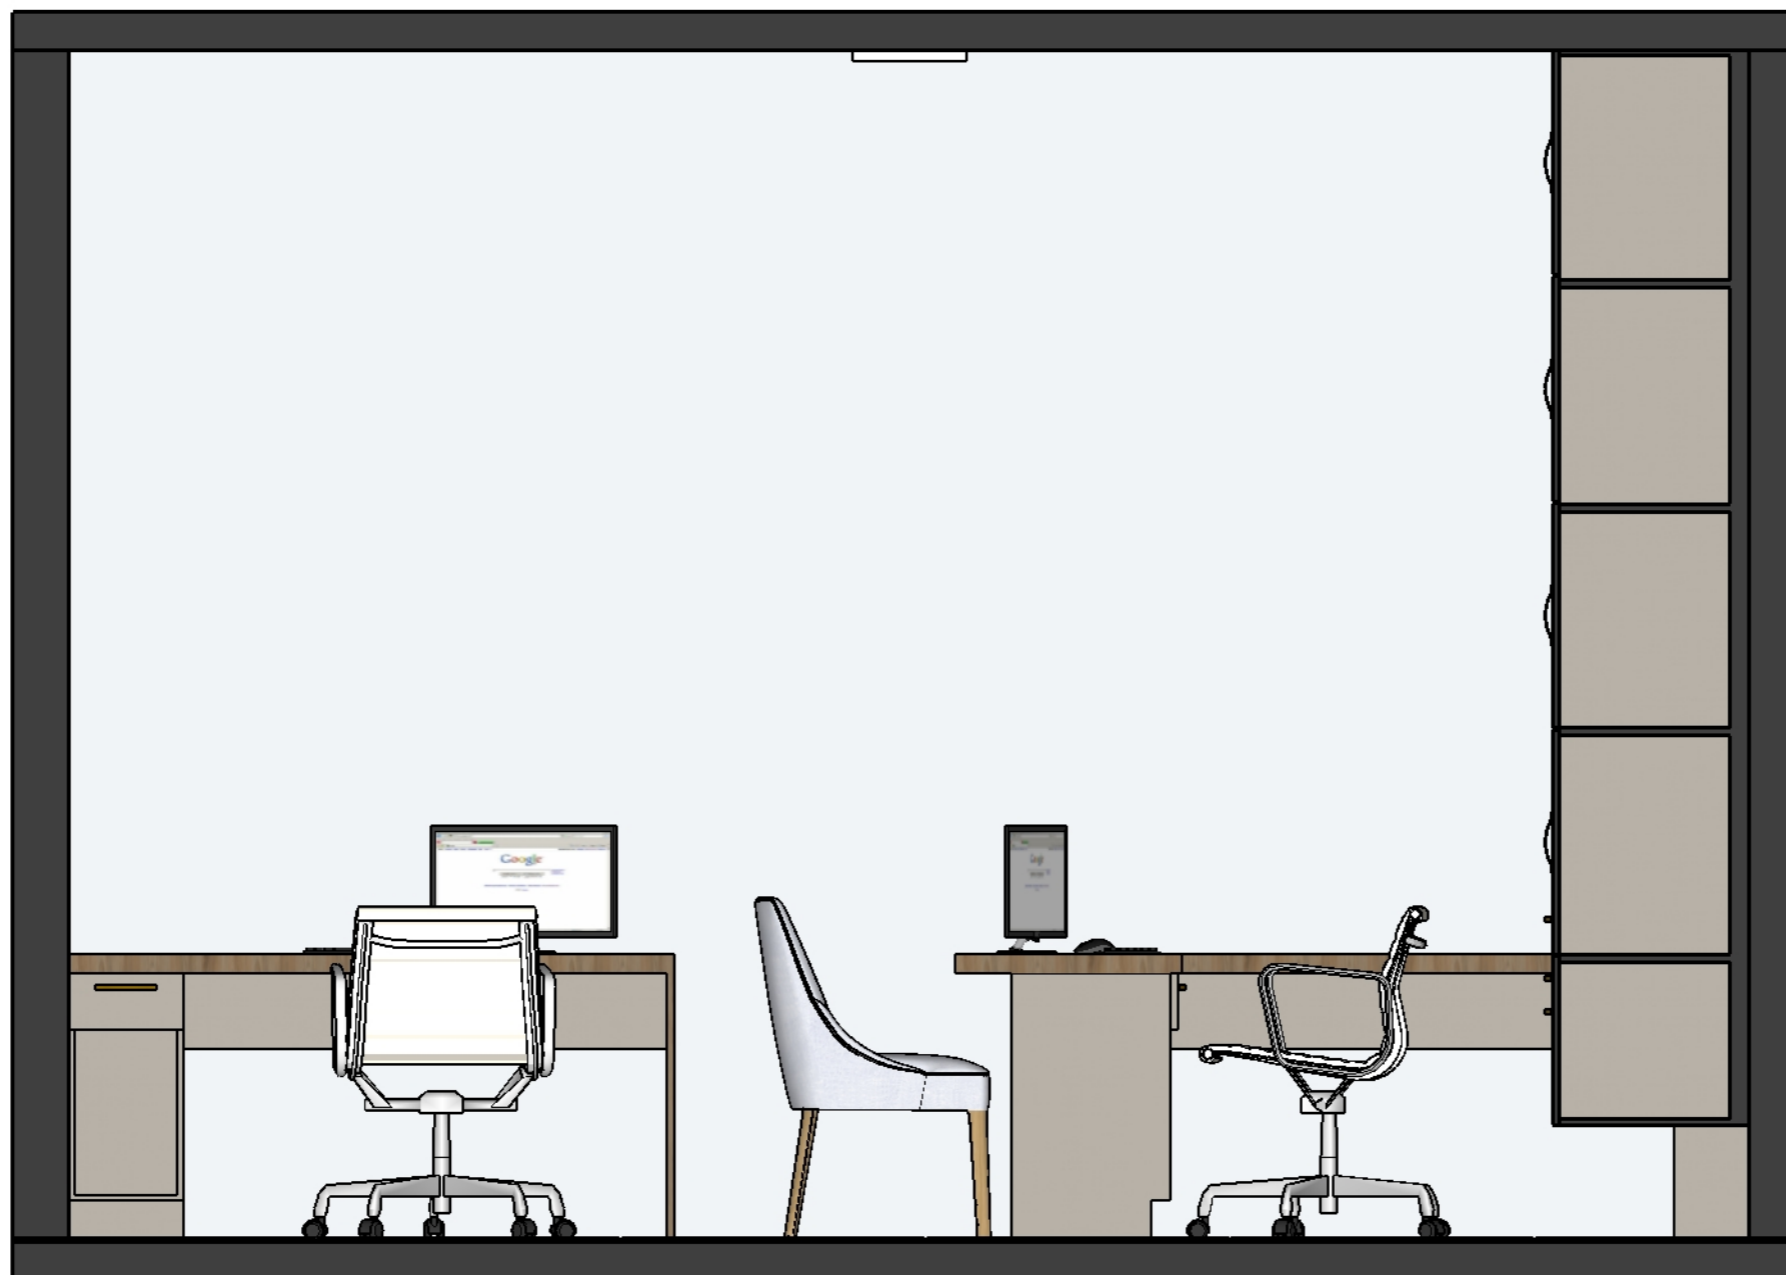

Vista 01- Perspectivada

Escala 1:20

OBS: TODOS OS PROJETOS DEVEM SER SEGUIDOS FIELMENTE QUALQUER ALTERAÇÃO DE MATERIAL DEVE SER APROVADA PELA ARQUITETA ANTERIORMENTE. ALGUMAS MEDIDAS PODEM SOFRER ALTERAÇÃO DEVIDO Á OBRA É NECESSÁRIA A MEDIÇÃO IN LOCO ANTES DO INÍCIO DA EXECUÇÃO.

DESCRIÇÃO:

Projeto de Interiores
Sala Secretário Executivo

EMPRESA:


Unna Arquitetura LTDA
CAU PJ62184-1

ENTREGUE EM:

02/09/2024

CLIENTE:

Câmara Municipal de Campina
do Simão

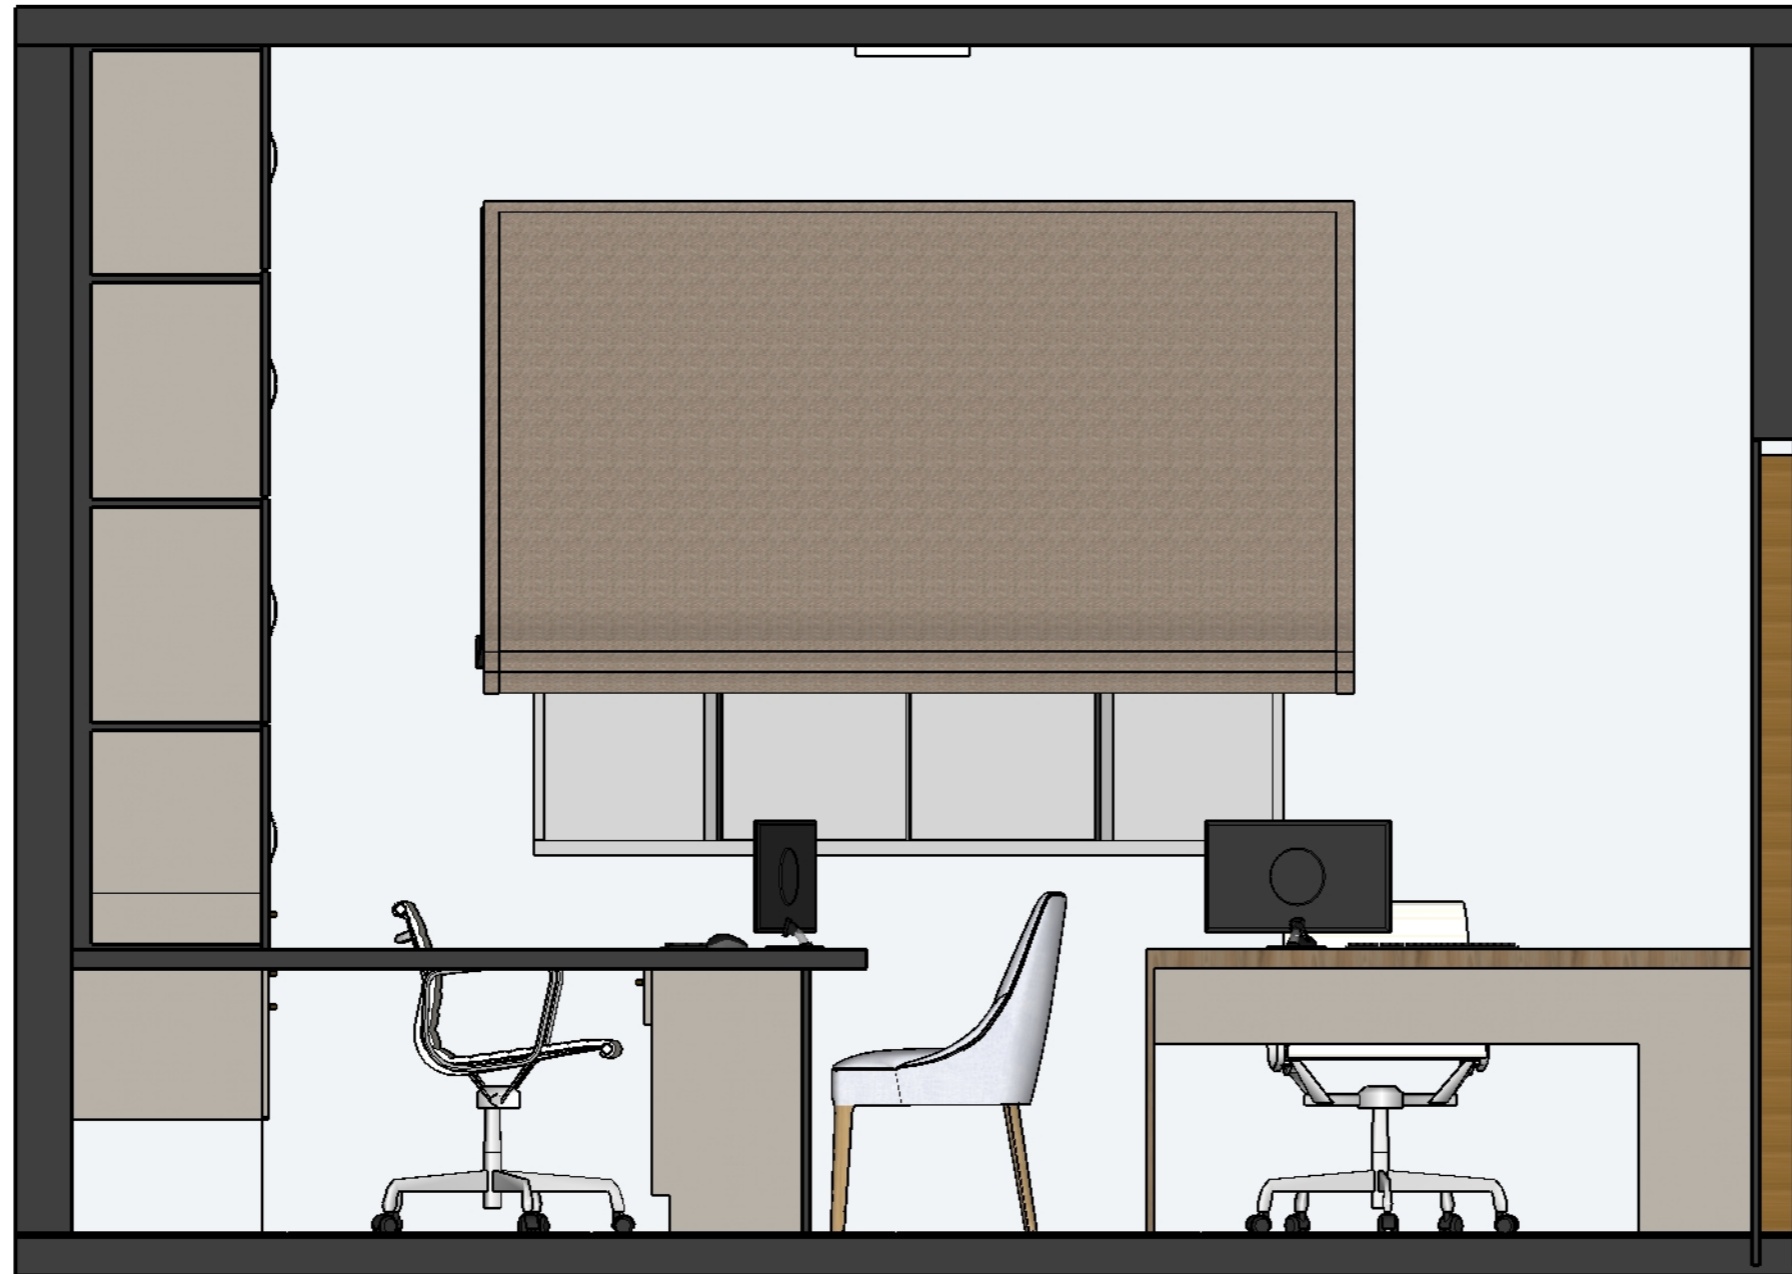

Vista 03- Perspectivada

Escala 1:20

OBS: TODOS OS PROJETOS DEVEM SER SEGUIDOS FIELMENTE QUALQUER ALTERAÇÃO DE MATERIAL DEVE SER APROVADA PELA ARQUITETA ANTERIORMENTE. ALGUMAS MEDIDAS PODEM SOFRER ALTERAÇÃO DEVIDO Á OBRA É NECESSÁRIA A MEDIÇÃO IN LOCO ANTES DO INÍCIO DA EXECUÇÃO.

DESCRIÇÃO:

Projeto de Interiores
Sala Secretário Executivo

EMPRESA:

Unna Arquitetura LTDA
CAU PI62184-1

ENTREGUE EM:

02/09/2024

CLIENTE:

Câmara Municipal de Campina
do Simão



DESCRIÇÃO:
Projeto de Interiores
Sala Secretário Executivo

EMPRESA:
Unna Arquitetura LTDA
CAU PI62184-1

ENTREGUE EM:
02/09/2024

CLIENTE:
Câmara Municipal de Campina
do Simão



Vista 03- Perspectivada

Escala 1:20

OBS: TODOS OS PROJETOS DEVEM SER SEGUIDOS FIELMENTE QUALQUER ALTERAÇÃO DE MATERIAL DEVE SER APROVADA PELA ARQUITETA ANTERIORMENTE. ALGUMAS MEDIDAS PODEM SOFRER ALTERAÇÃO DEVIDO Á OBRA É NECESSÁRIA A MEDIÇÃO IN LOCO ANTES DO INÍCIO DA EXECUÇÃO.




DESCRIÇÃO:
Projeto de Interiores
Sala Secretário Executivo

EMPRESA:
Unna Arquitetura LTDA
CAU PI62184-1

ENTREGUE EM:
02/09/2024


CLIENTE:
Câmara Municipal de Campina
do Simão

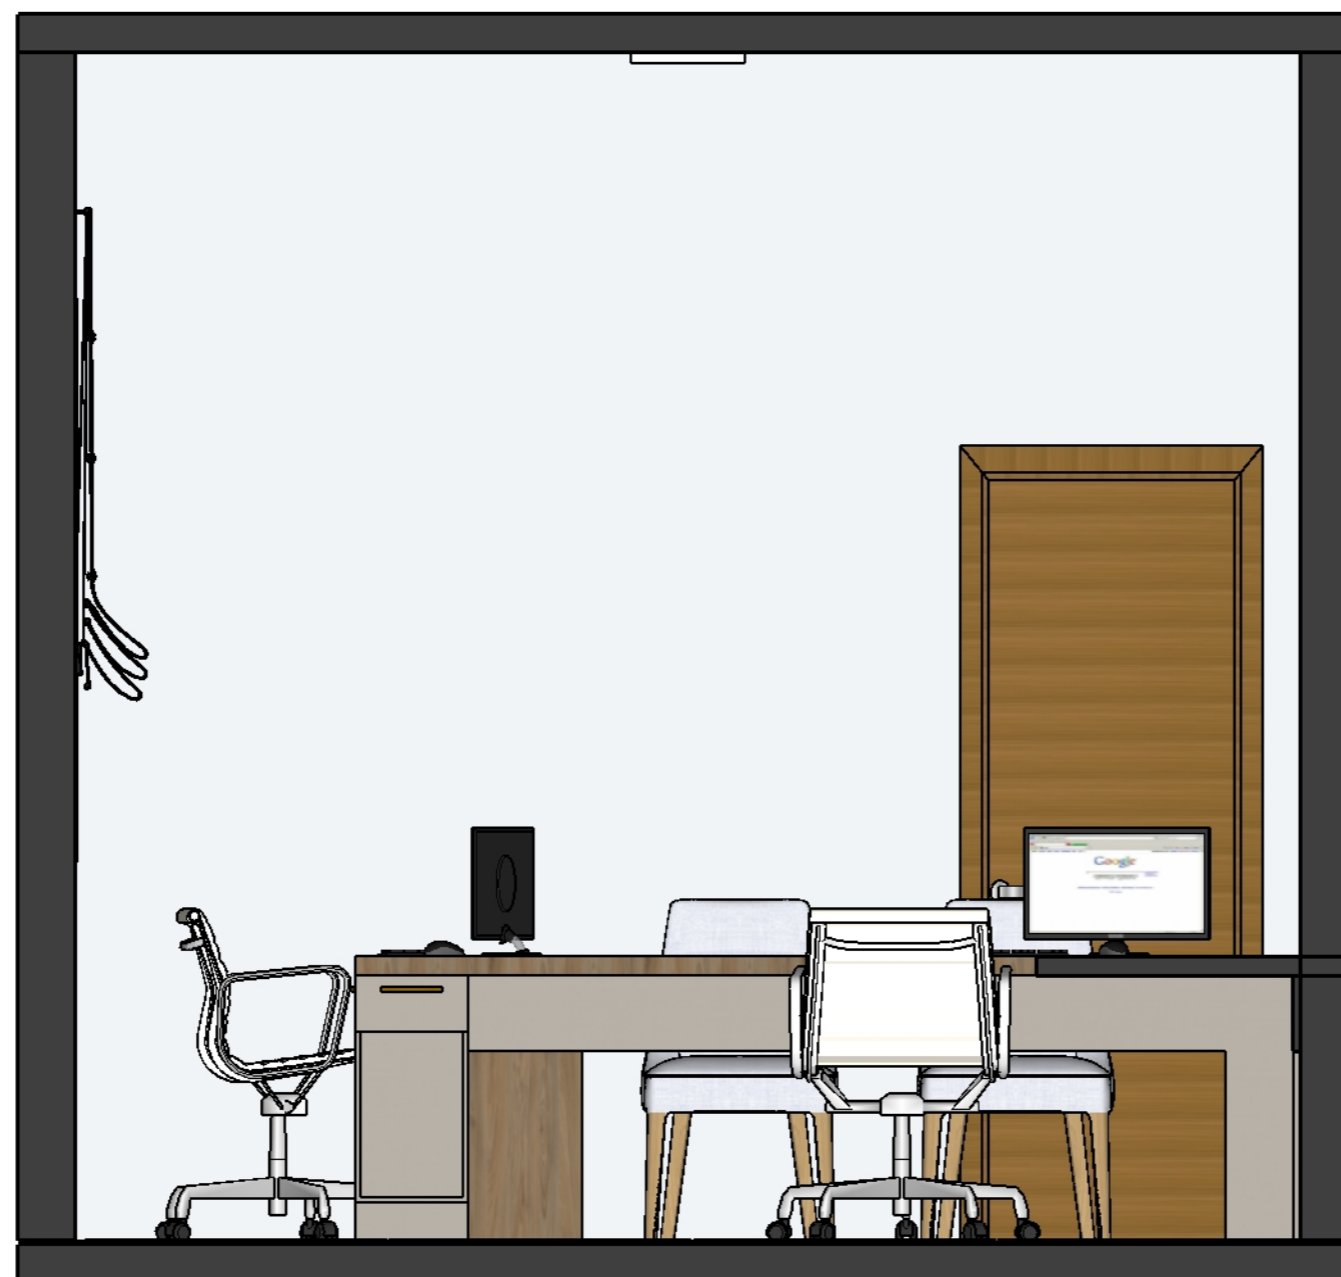

Vista 04- Perspectivada

Escala 1:20

OBS: TODOS OS PROJETOS DEVEM SER SEGUIDOS FIELMENTE QUALQUER ALTERAÇÃO DE MATERIAL DEVE SER APROVADA PELA ARQUITETA ANTERIORMENTE. ALGUMAS MEDIDAS PODEM SOFRER ALTERAÇÃO DEVIDO Á OBRA É NECESSÁRIA A MEDIÇÃO IN LOCO ANTES DO INÍCIO DA EXECUÇÃO.

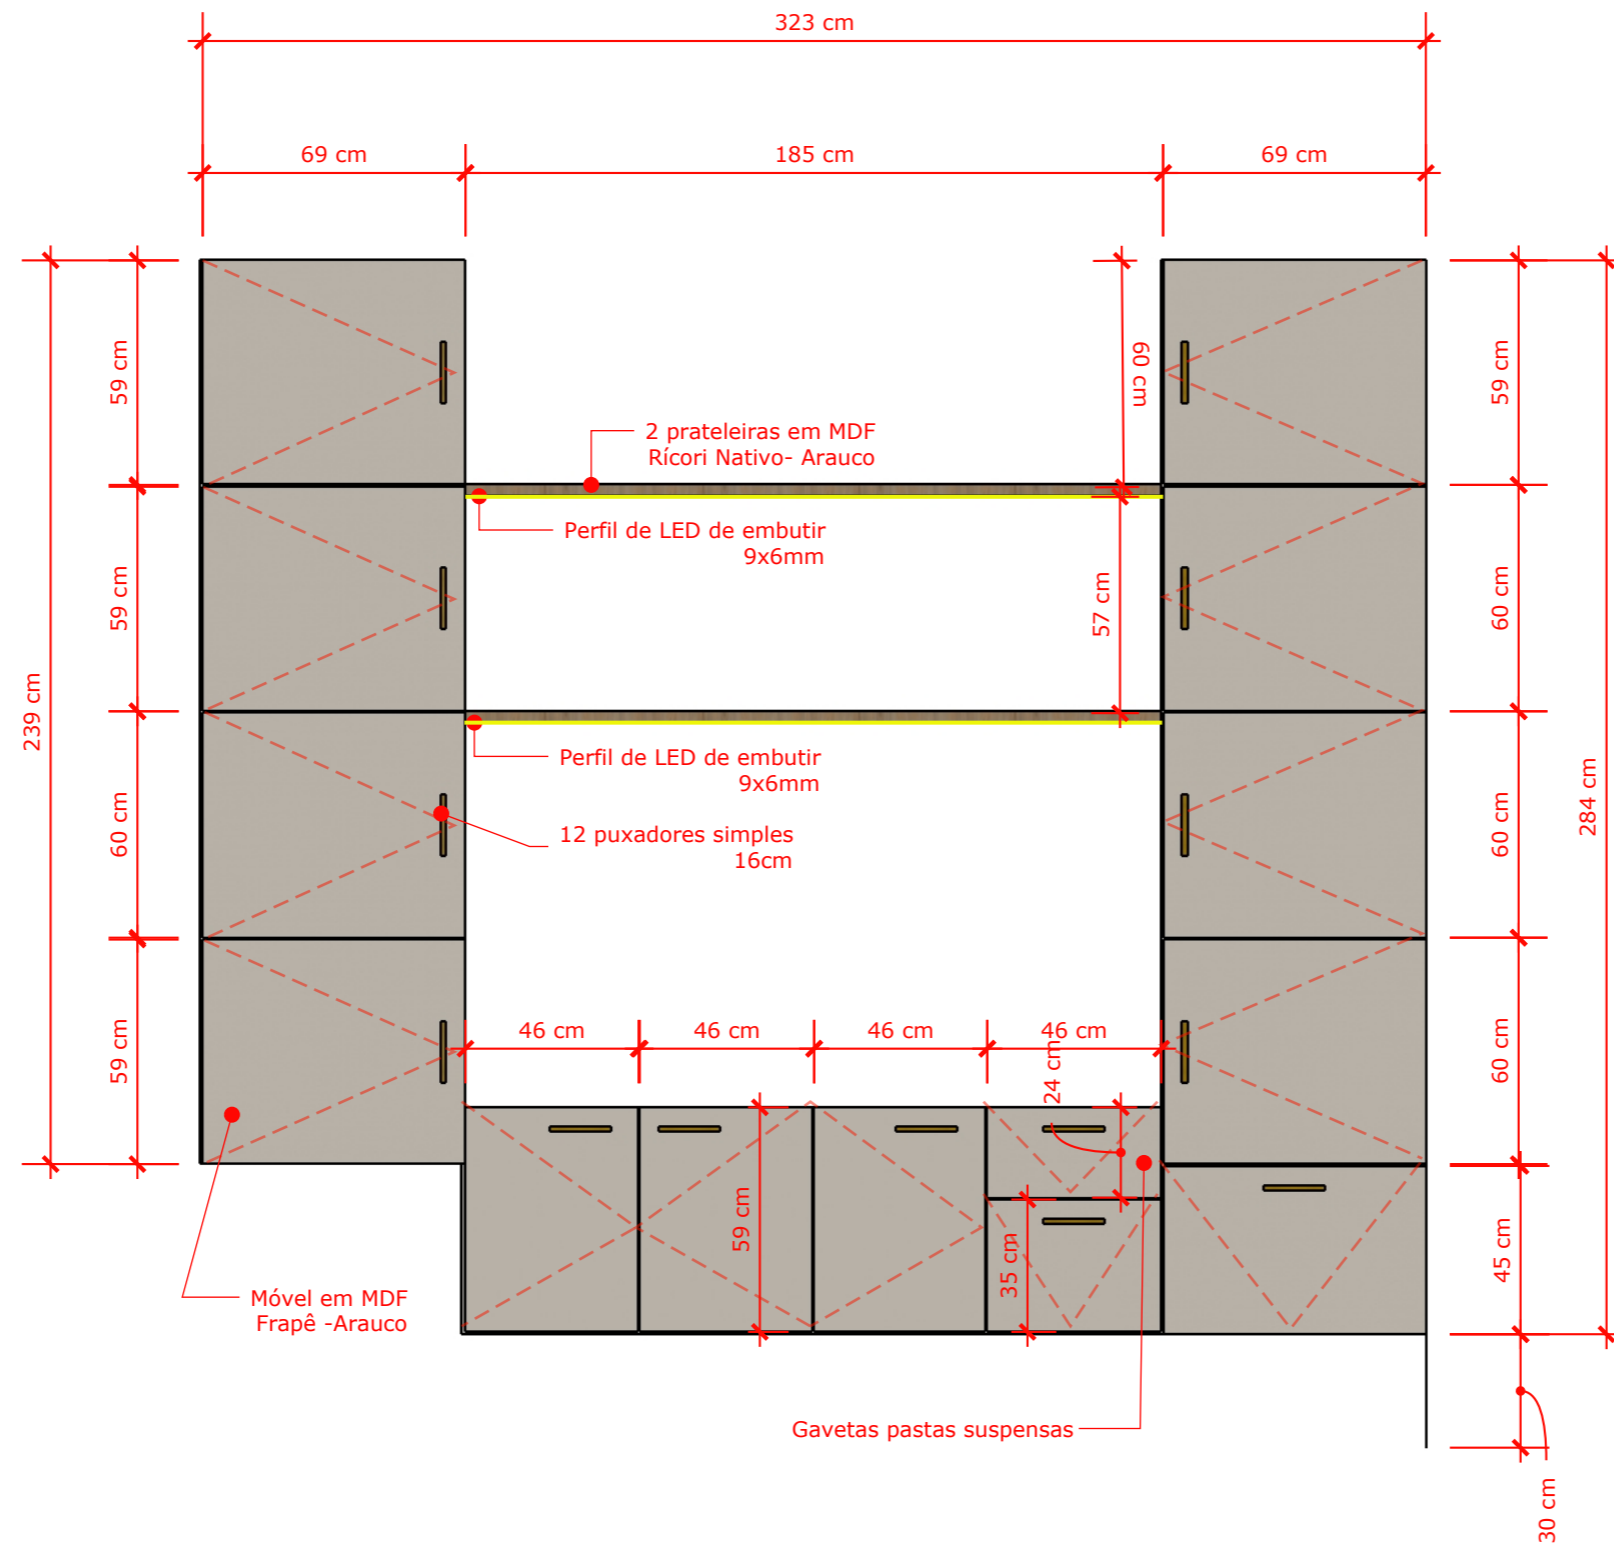

Detalhamento Painei

Escala 1:20

OBS: TODOS OS PROJETOS DEVEM SER SEGUIDOS FIELMENTE QUALQUER ALTERAÇÃO DE MATERIAL DEVE SER APROVADA PELA ARQUITETA ANTERIORMENTE. ALGUMAS MEDIDAS PODEM SOFRER ALTERAÇÃO DEVIDO Á OBRA É NECESSÁRIA A MEDIÇÃO IN LOCO ANTES DO INÍCIO DA EXECUÇÃO.

DESCRIÇÃO:

Projeto de Interiores
Sala Secretário Executivo

EMPRESA:

Unna Arquitetura LTDA
CAU PI62184-1

ENTREGUE EM:

02/09/2024

CLIENTE:

Câmara Municipal de Campina
do Simão




DESCRIÇÃO:
Projeto de Interiores
Sala Secretário Executivo

EMPRESA:
Unna Arquitetura LTDA
CAU PI62184-1

ENTREGUE EM:
02/09/2024




CLIENTE:
Câmara Municipal de Campina
do Simão

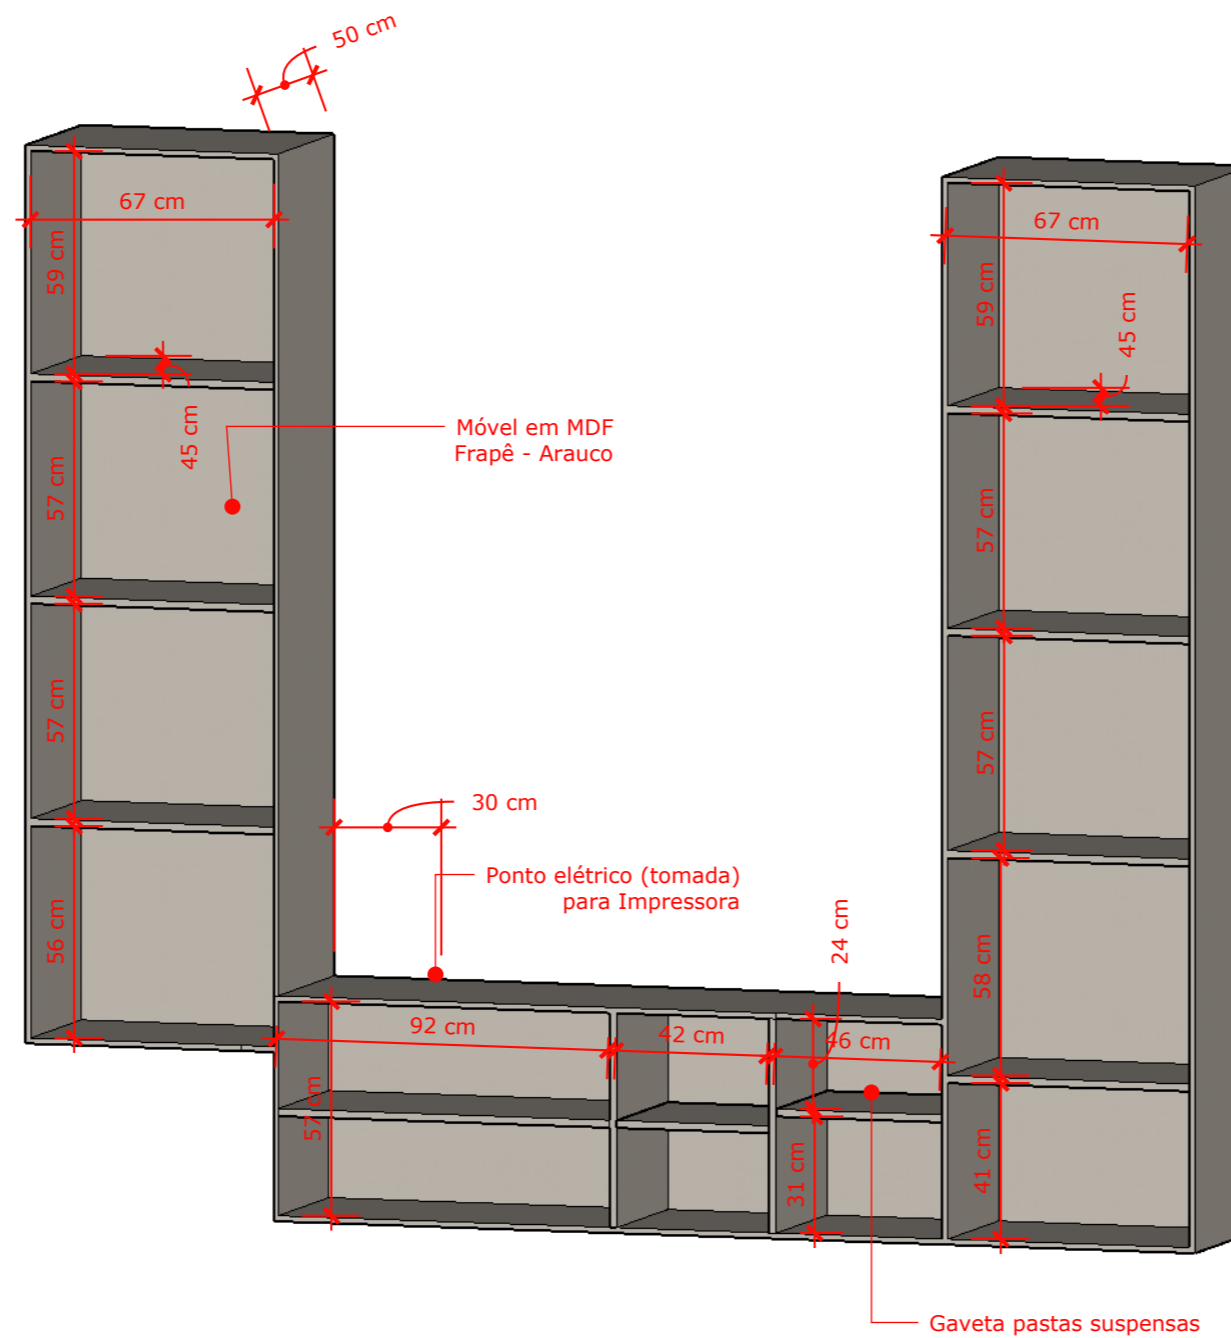

Detalhamento Painel Aberto

Escala 1:20

OBS: TODOS OS PROJETOS DEVEM SER SEGUIDOS FIELMENTE QUALQUER ALTERAÇÃO DE MATERIAL DEVE SER APROVADA PELA ARQUITETA ANTERIORMENTE. ALGUMAS MEDIDAS PODEM SOFRER ALTERAÇÃO DEVIDO Á OBRA É NECESSÁRIA A MEDIÇÃO IN LOCO ANTES DO INÍCIO DA EXECUÇÃO.

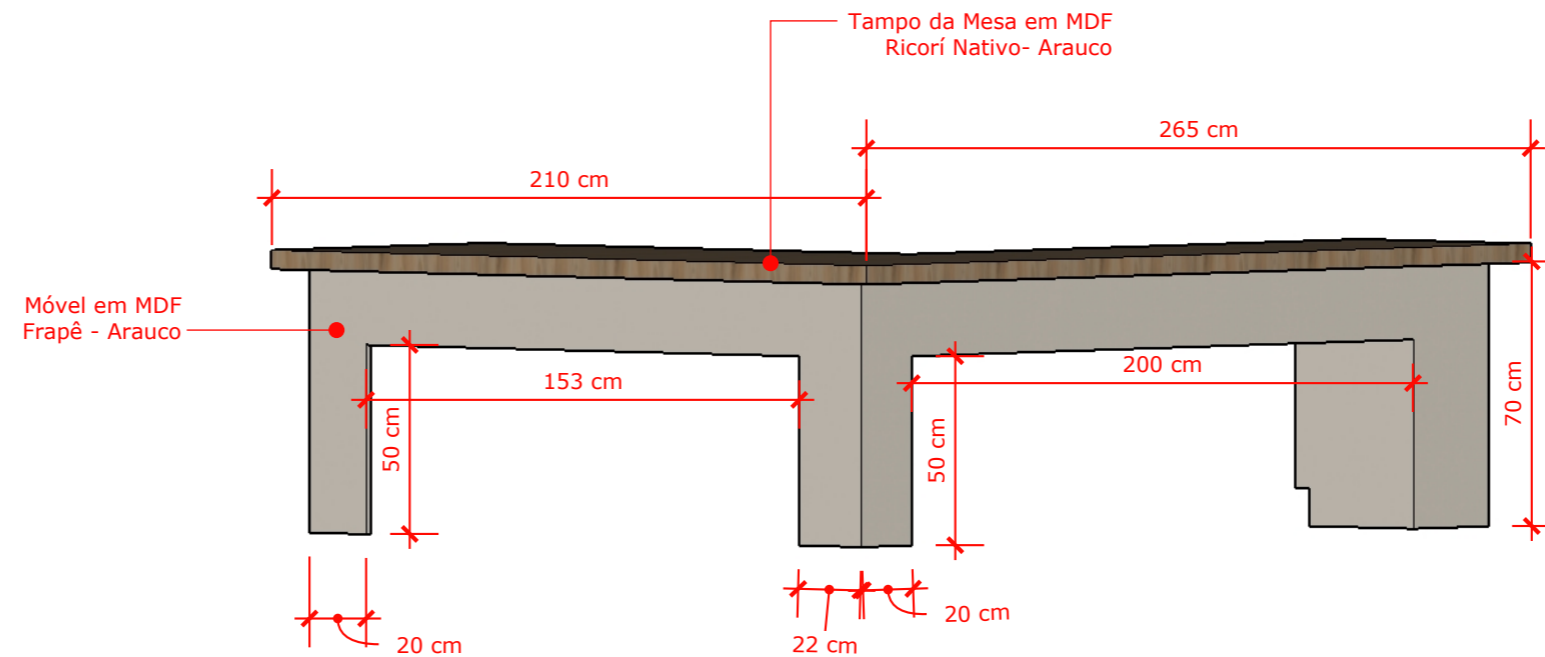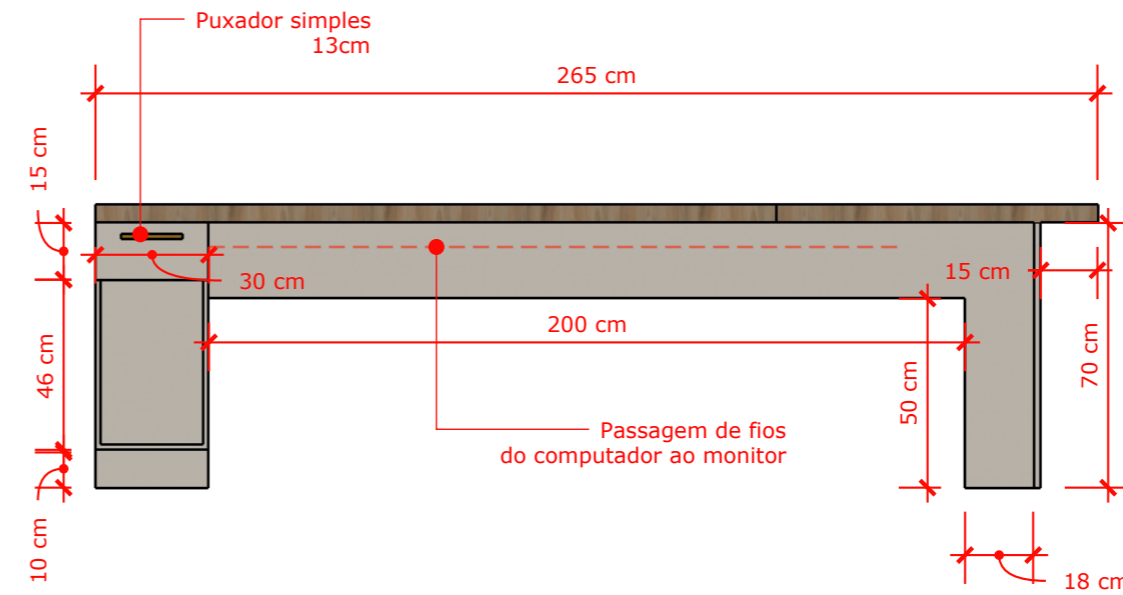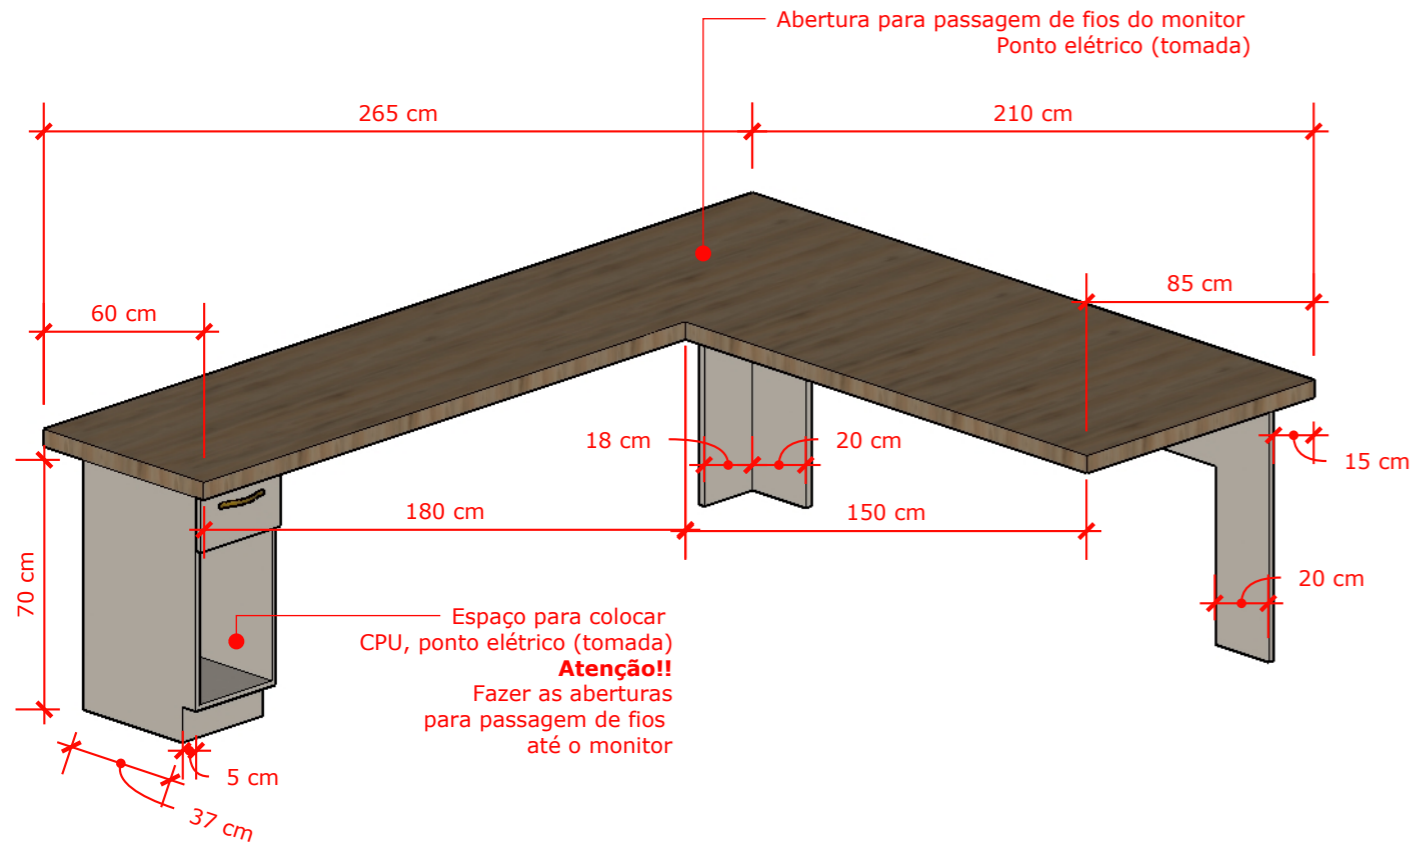

Detalhamento Mesa Grande

Escala 1:20

OBS: TODOS OS PROJETOS DEVEM SER SEGUIDOS FIELMENTE QUALQUER ALTERAÇÃO DE MATERIAL DEVE SER APROVADA PELA ARQUITETA ANTERIORMENTE. ALGUMAS MEDIDAS PODEM SOFRER ALTERAÇÃO DEVIDO Á OBRA É NECESSÁRIA A MEDIÇÃO IN LOCO ANTES DO INÍCIO DA EXECUÇÃO.

DESCRIÇÃO:

Projeto de Interiores
Sala Secretário Executivo

EMPRESA:



Unna Arquitetura LTDA
CAU PI62184-1

ENTREGUE EM:

02/09/2024

CLIENTE:

Câmara Municipal de Campina
do Simão

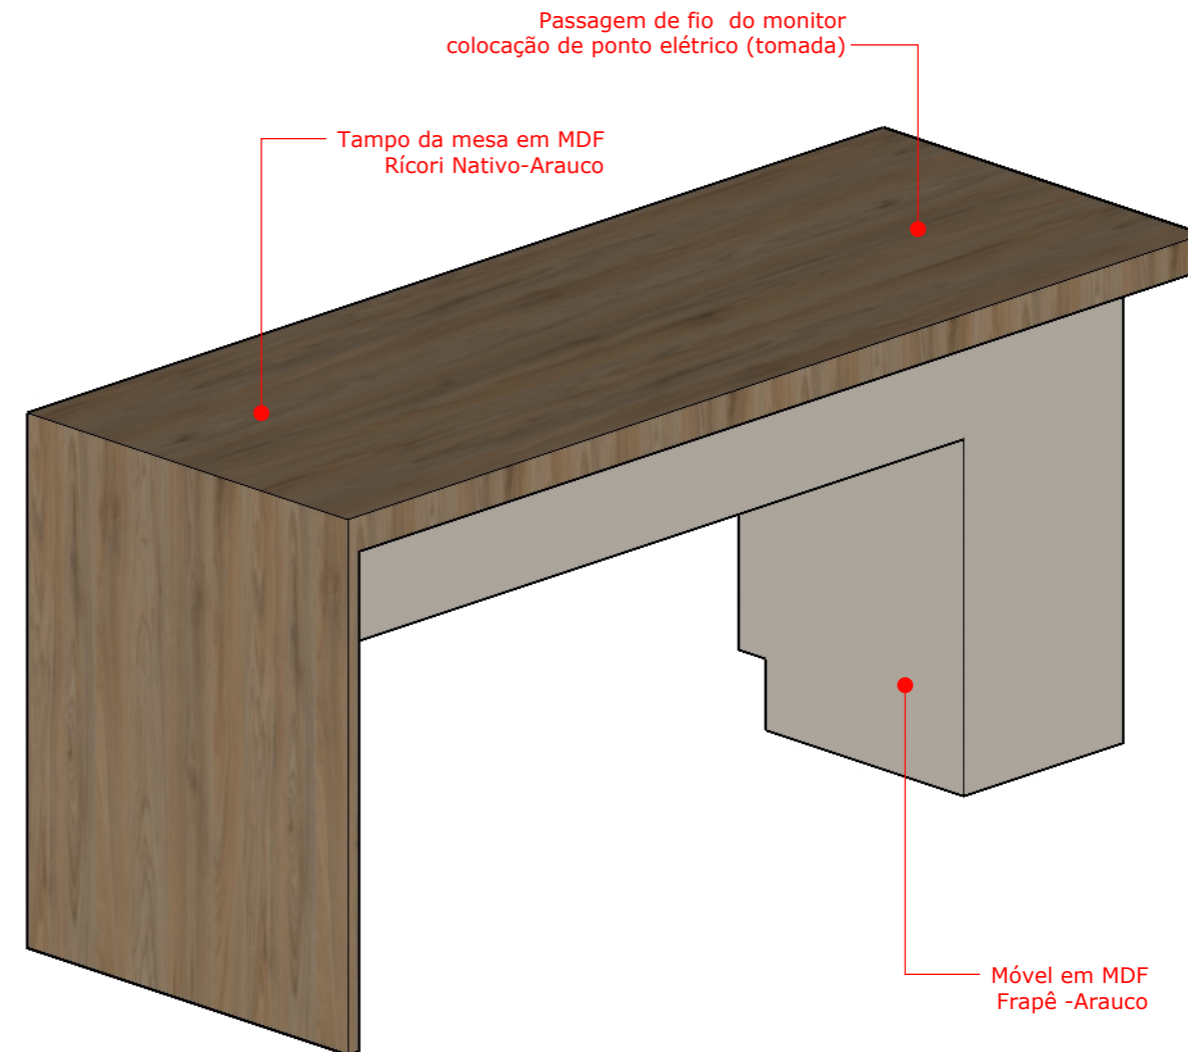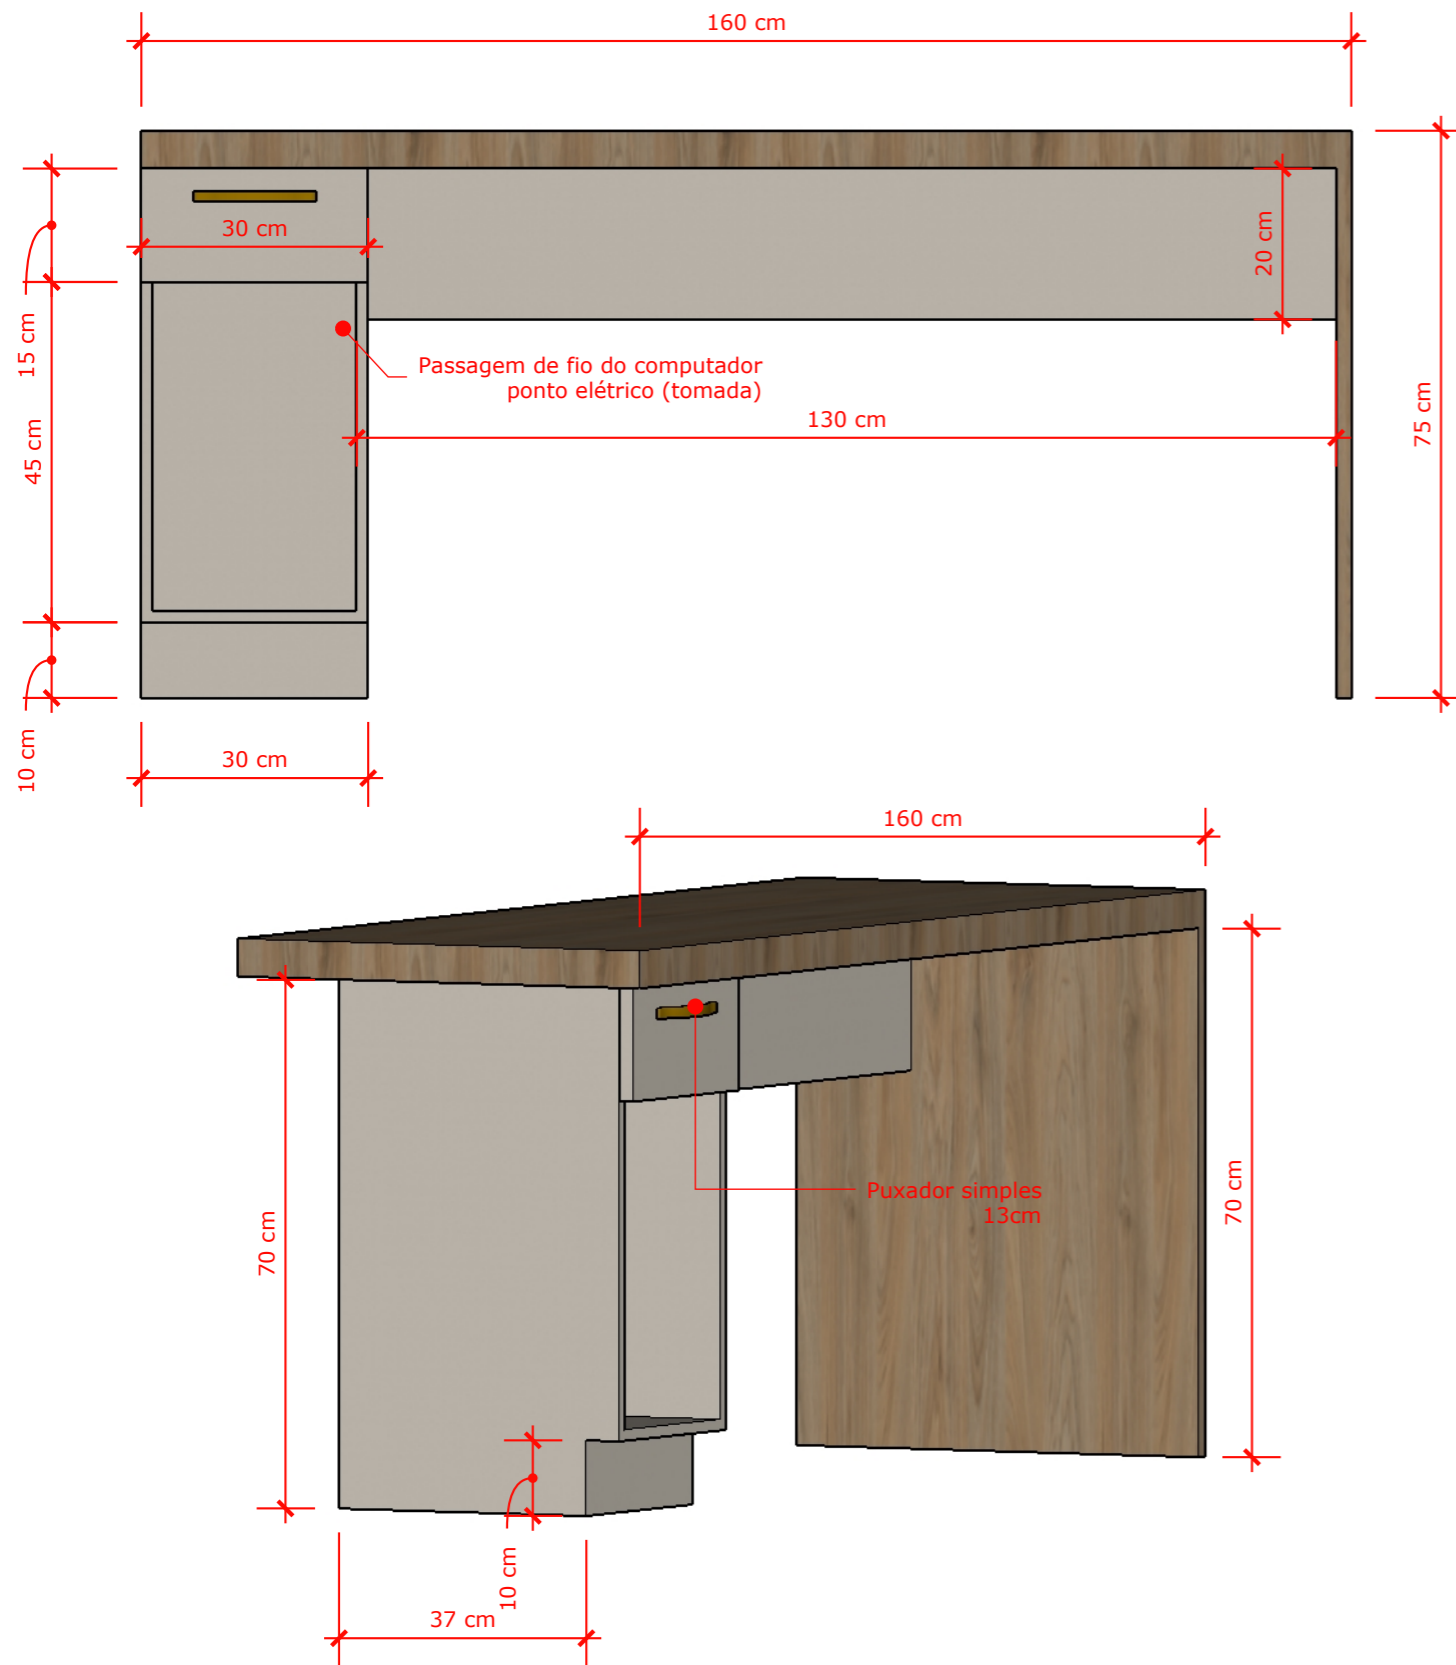

Detalhamento Mesa Pequena

Escala 1:10

OBS: TODOS OS PROJETOS DEVEM SER SEGUIDOS FIELMENTE QUALQUER ALTERAÇÃO DE MATERIAL DEVE SER APROVADA PELA ARQUITETA ANTERIORMENTE. ALGUMAS MEDIDAS PODEM SOFRER ALTERAÇÃO DEVIDO Á OBRA É NECESSÁRIA A MEDIÇÃO IN LOCO ANTES DO INÍCIO DA EXECUÇÃO.

DESCRIÇÃO:

Projeto de Interiores
Sala Secretário Executivo

EMPRESA:

Unna Arquitetura LTDA
CAU PI62184-1


ENTREGUE EM:

02/09/2024

CLIENTE:

Câmara Municipal de Campina
do Simão



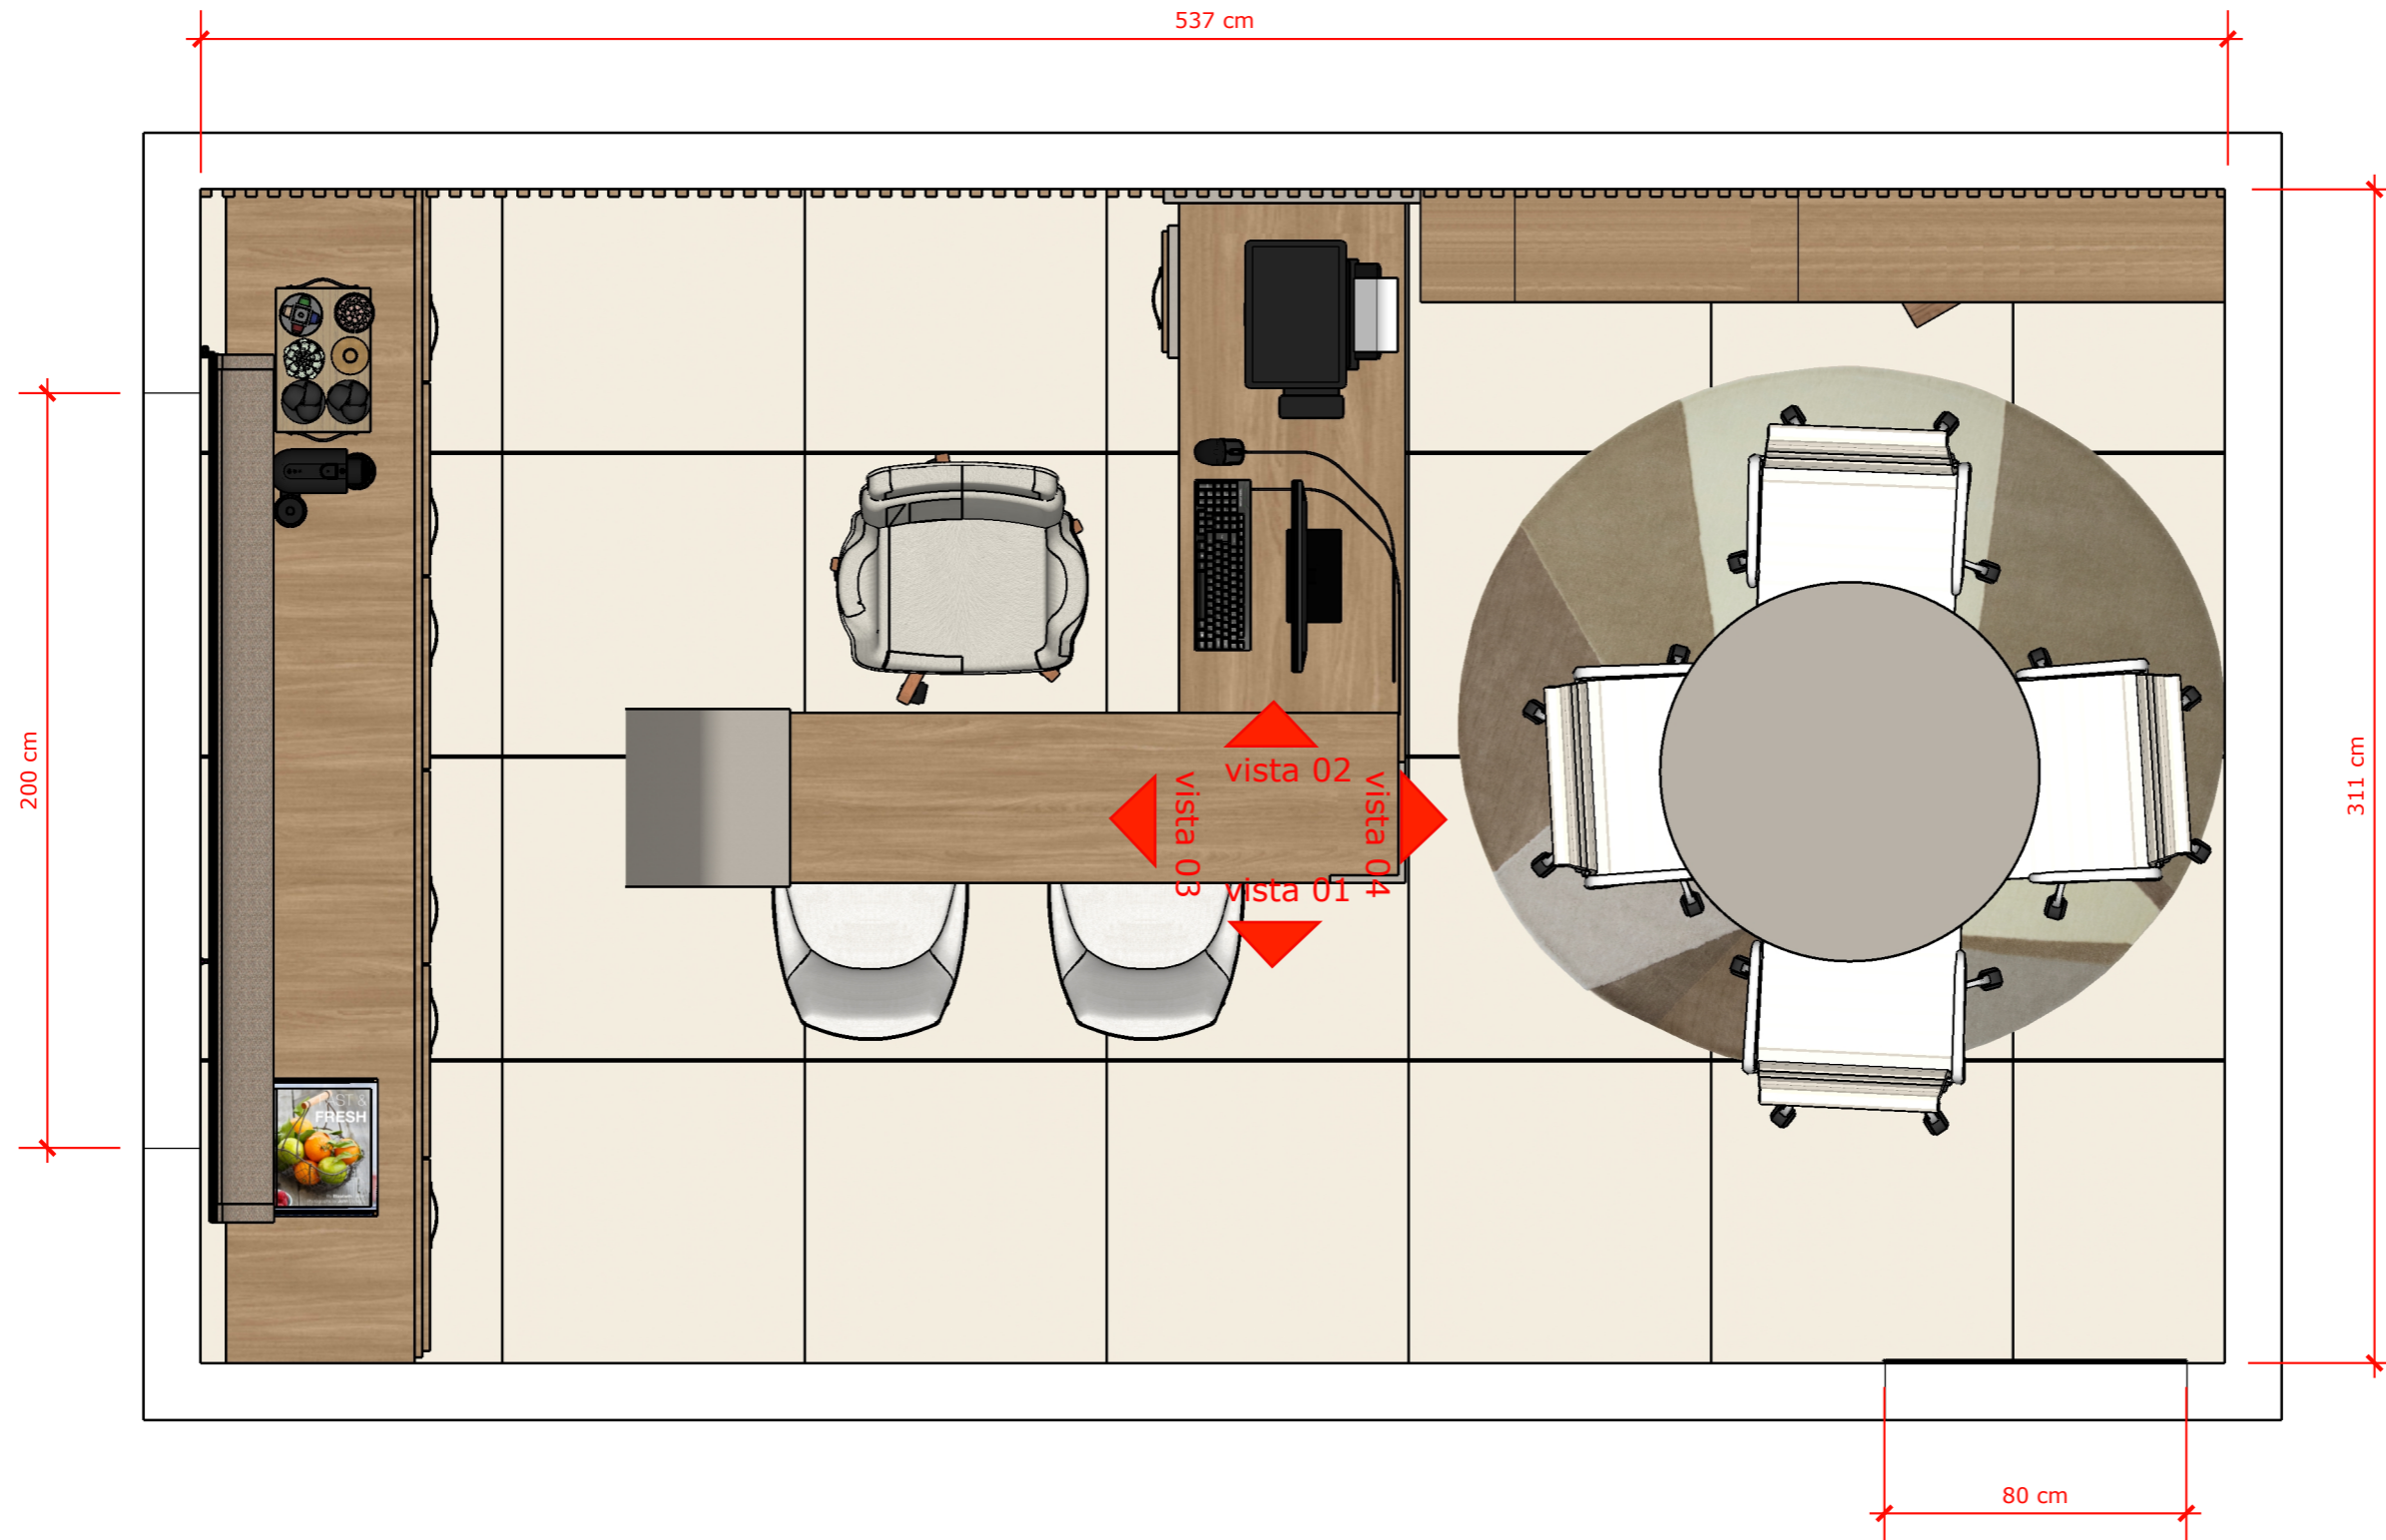

Planta Baixa Humanizada

Escala 1:20

OBS: TODOS OS PROJETOS DEVEM SER SEGUIDOS FIELMENTE QUALQUER ALTERAÇÃO DE MATERIAL DEVE SER APROVADA PELA ARQUITETA ANTERIORMENTE. ALGUMAS MEDIDAS PODEM SOFRER ALTERAÇÃO DEVIDO Á OBRA É NECESSÁRIA A MEDIÇÃO IN LOCO ANTES DO INÍCIO DA EXECUÇÃO.

DESCRIÇÃO:

Projeto de Interiores
Sala Presidente

EMPRESA:

Unna Arquitetura LTDA
CAU PI62184-1

ENTREGUE EM:

02/09/2024

CLIENTE:

Câmara Municipal de Campina
do Simão




DESCRIÇÃO:
Projeto de Interiores
Sala Presidente

EMPRESA:
Unna Arquitetura LTDA
CAU PJ62184-1

ENTREGUE EM:
02/09/2024


CLIENTE:
Câmara Municipal de Campina
do Simão

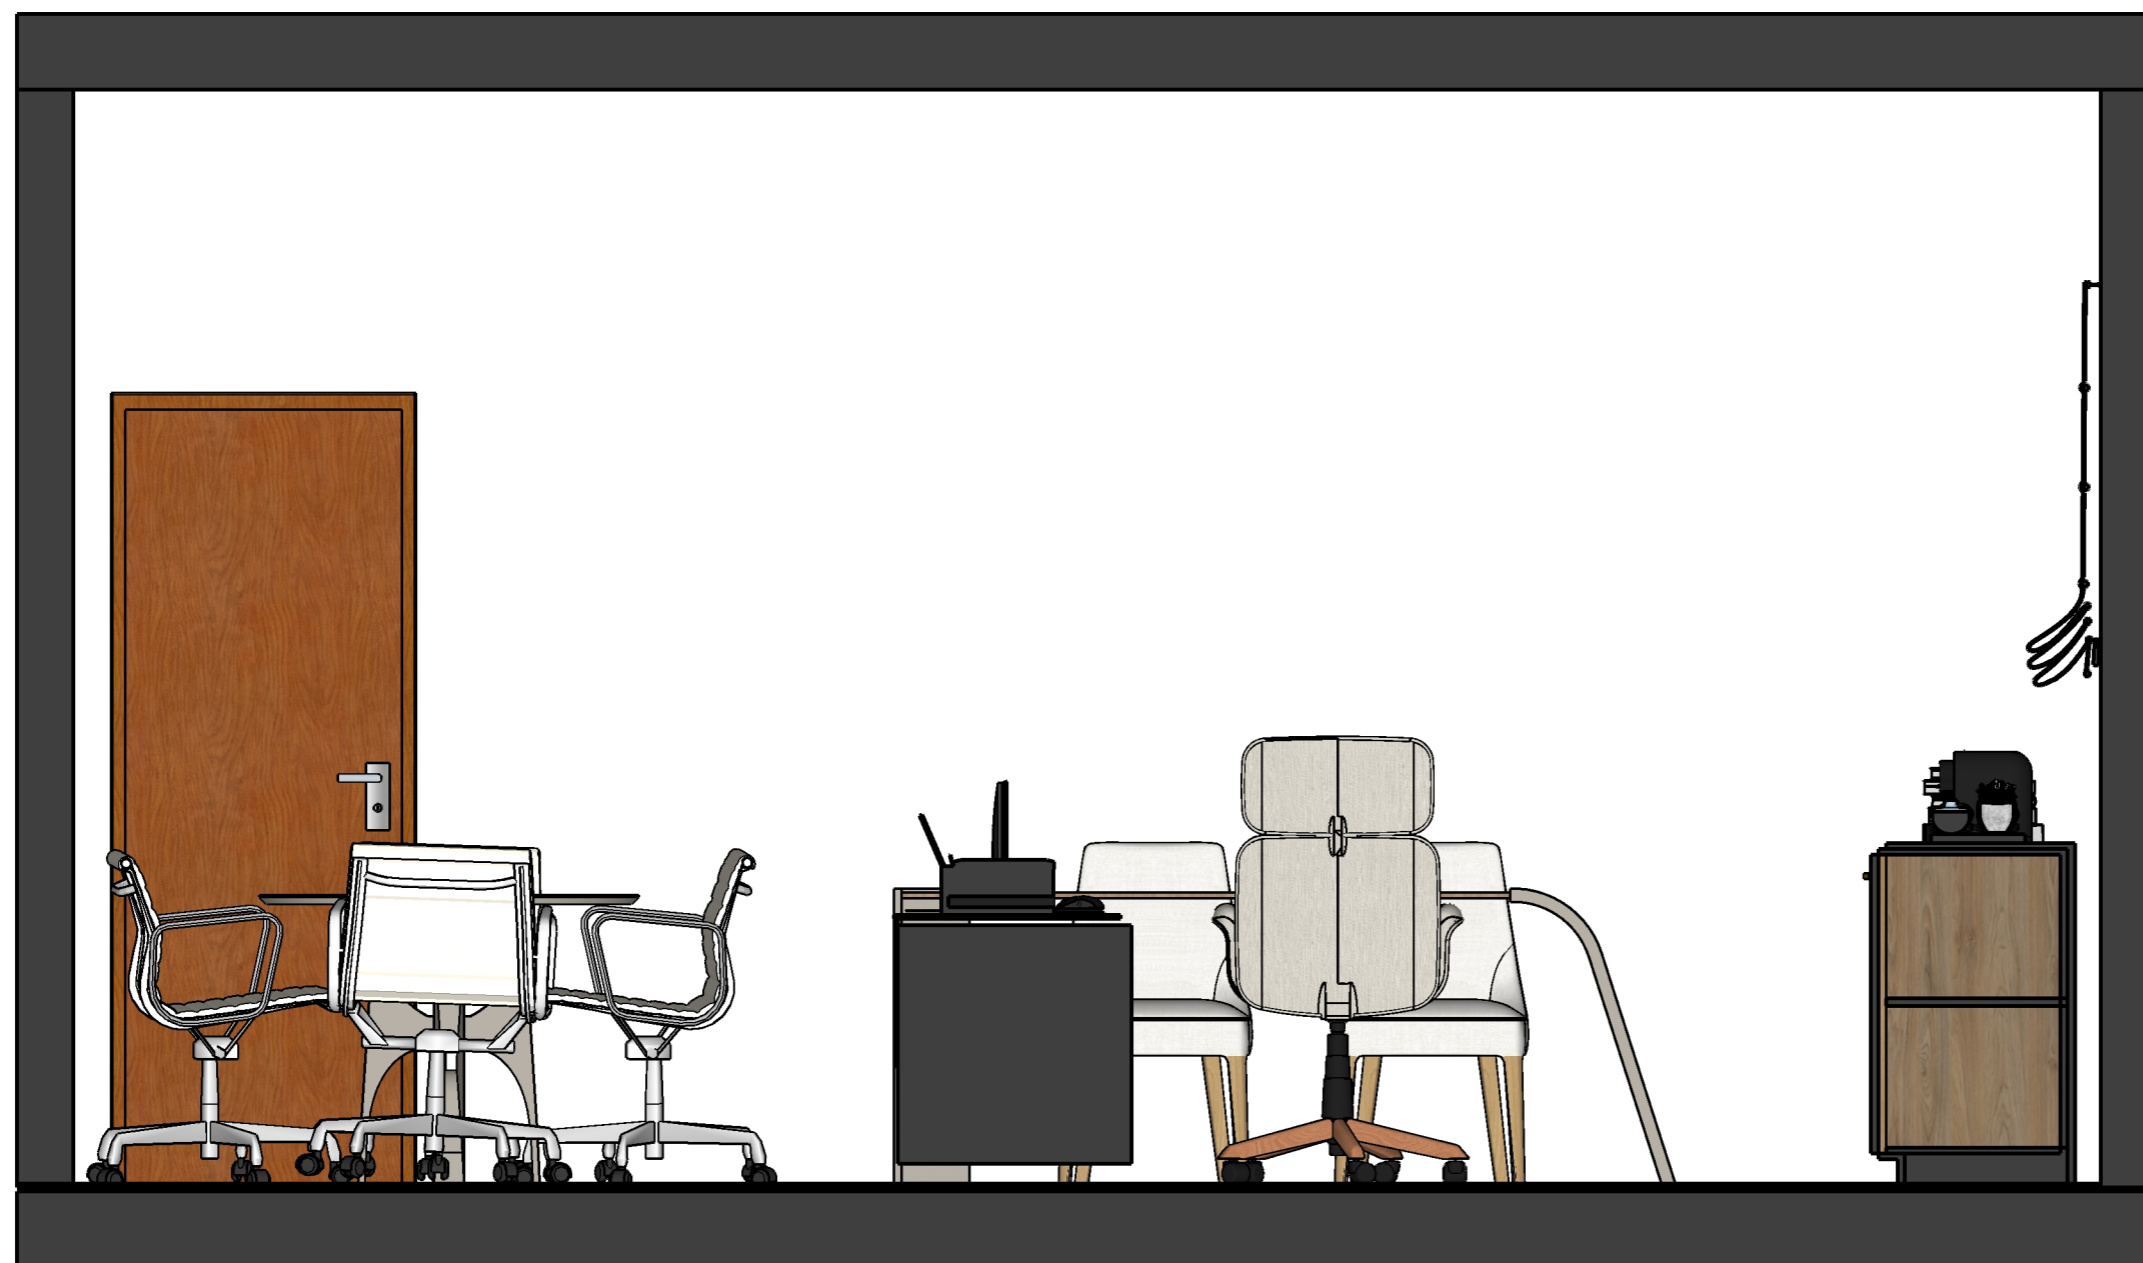

Vista 01 - Perspectivada

Escala 1:20

OBS: TODOS OS PROJETOS DEVEM SER SEGUIDOS FIELMENTE QUALQUER ALTERAÇÃO DE MATERIAL DEVE SER APROVADA PELA ARQUITETA ANTERIORMENTE. ALGUMAS MEDIDAS PODEM SOFRER ALTERAÇÃO DEVIDO Á OBRA É NECESSÁRIA A MEDIÇÃO IN LOCO ANTES DO INÍCIO DA EXECUÇÃO.

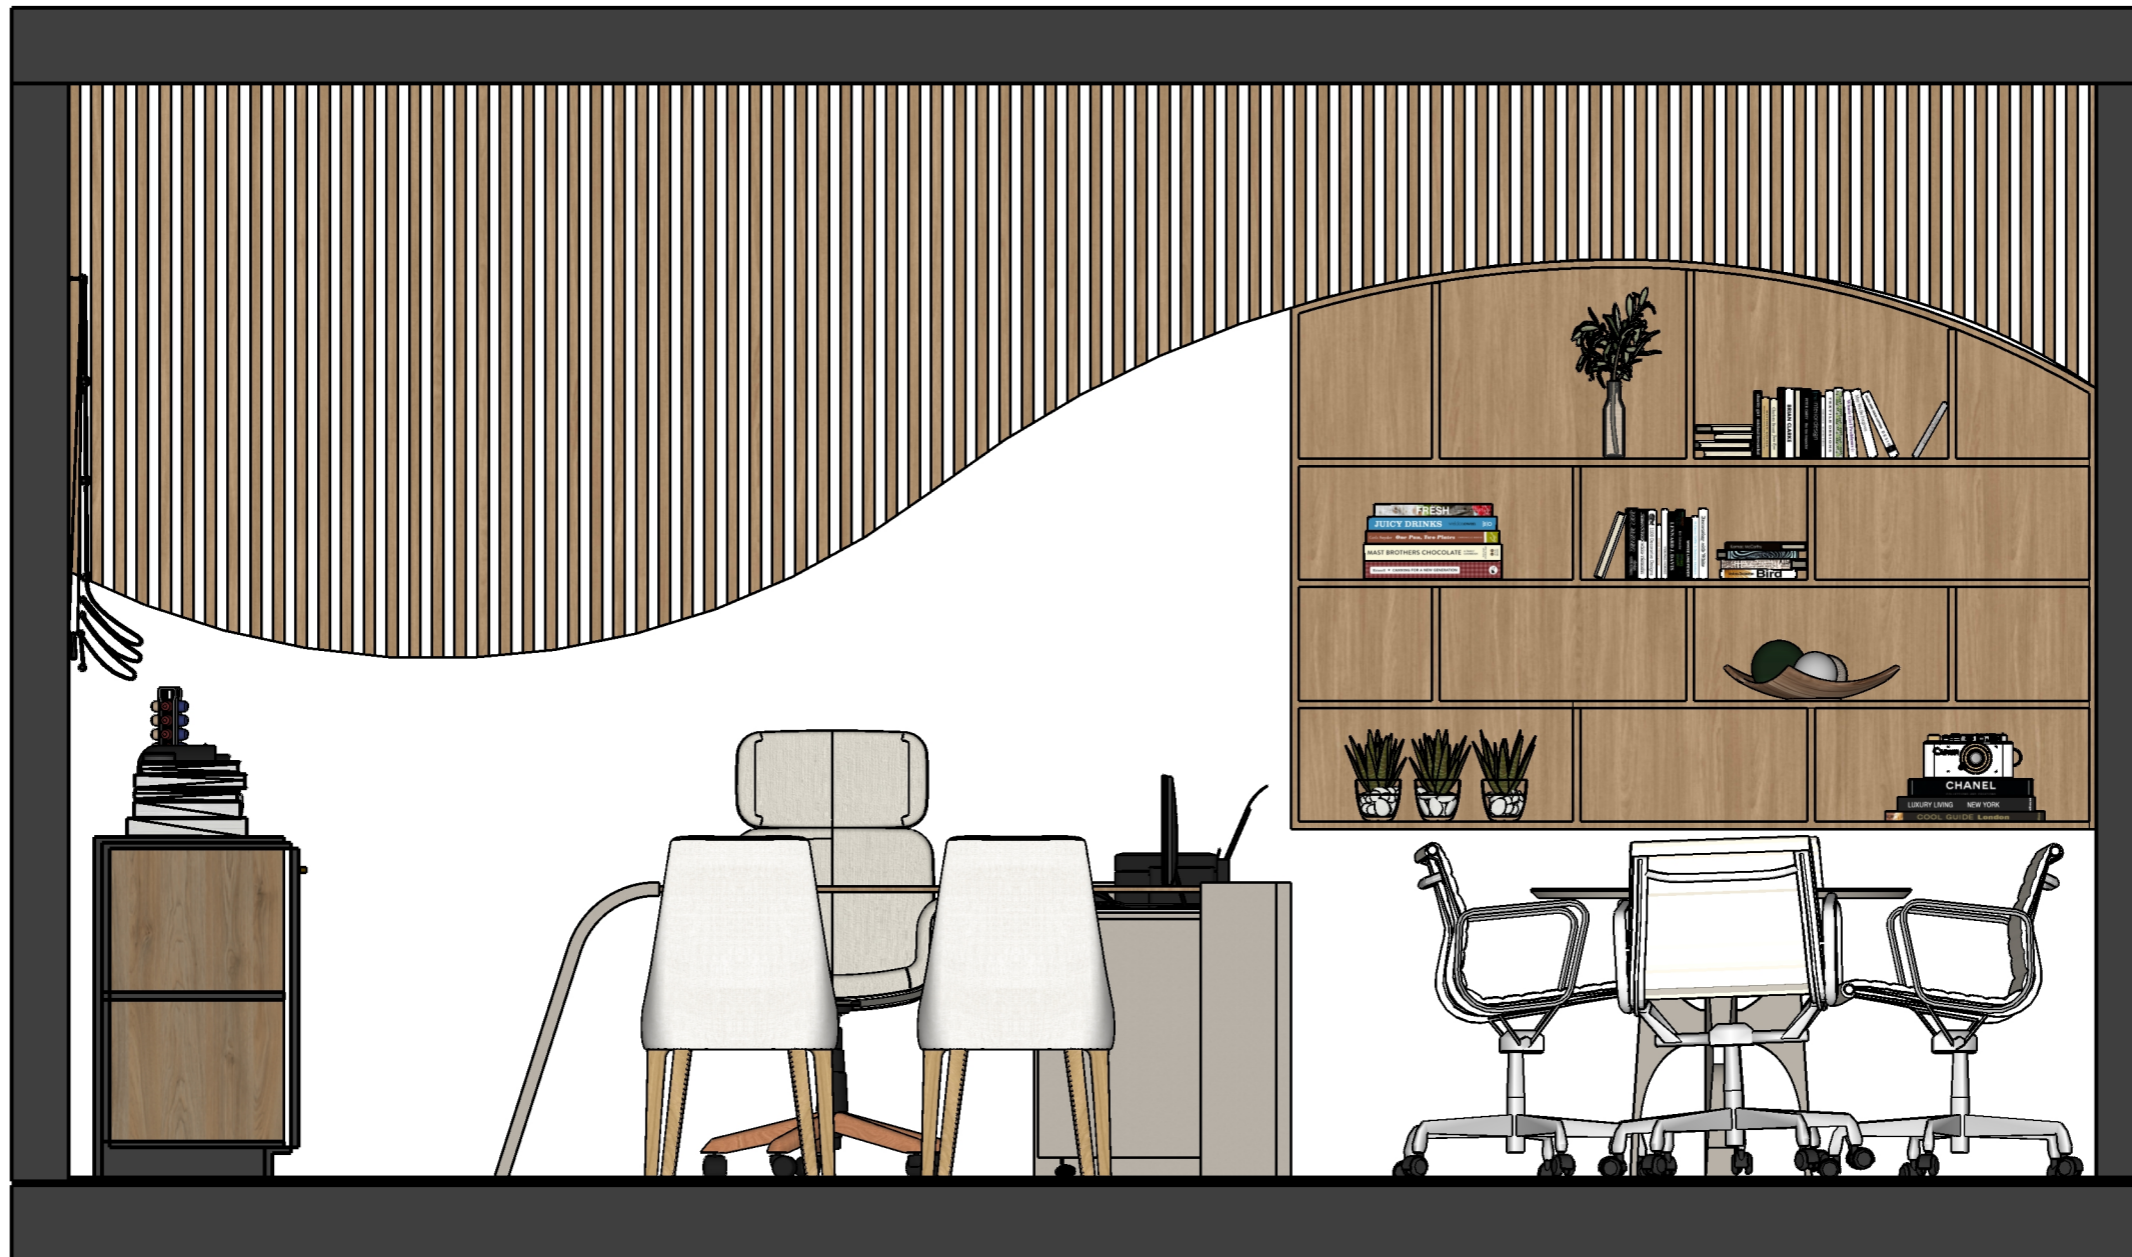

DESCRIÇÃO:

Projeto de Interiores
Sala Presidente

EMPRESA:

Unna Arquitetura LTDA
CAU PJ62184-1

ENTREGUE EM:

02/09/2024

CLIENTE:

Câmara Municipal de Campina
do Simão

Vista 02 - Perspectivada

Escala 1:20

OBS: TODOS OS PROJETOS DEVEM SER SEGUIDOS FIELMENTE QUALQUER ALTERAÇÃO DE MATERIAL DEVE SER APROVADA PELA ARQUITETA ANTERIORMENTE. ALGUMAS MEDIDAS PODEM SOFRER ALTERAÇÃO DEVIDO Á OBRA É NECESSÁRIA A MEDIÇÃO IN LOCO ANTES DO INÍCIO DA EXECUÇÃO.



DESCRIÇÃO:
Projeto de Interiores
Sala Presidente

EMPRESA:
Unna Arquitetura LTDA
CAU PJ62184-1

ENTREGUE EM:
02/09/2024

CLIENTE:
Câmara Municipal de Campina
do Simão



Vista 03 - Perspectivada

Escala 1:20

OBS: TODOS OS PROJETOS DEVEM SER SEGUIDOS FIELMENTE QUALQUER ALTERAÇÃO DE MATERIAL DEVE SER APROVADA PELA ARQUITETA ANTERIORMENTE. ALGUMAS MEDIDAS PODEM SOFRER ALTERAÇÃO DEVIDO Á OBRA É NECESSÁRIA A MEDIÇÃO IN LOCO ANTES DO INÍCIO DA EXECUÇÃO.




DESCRIÇÃO:
Projeto de Interiores
Sala Presidente

EMPRESA:
Unna Arquitetura LTDA
CAU PJ62184-1

ENTREGUE EM:
02/09/2024


CLIENTE:
Câmara Municipal de Campina
do Simão

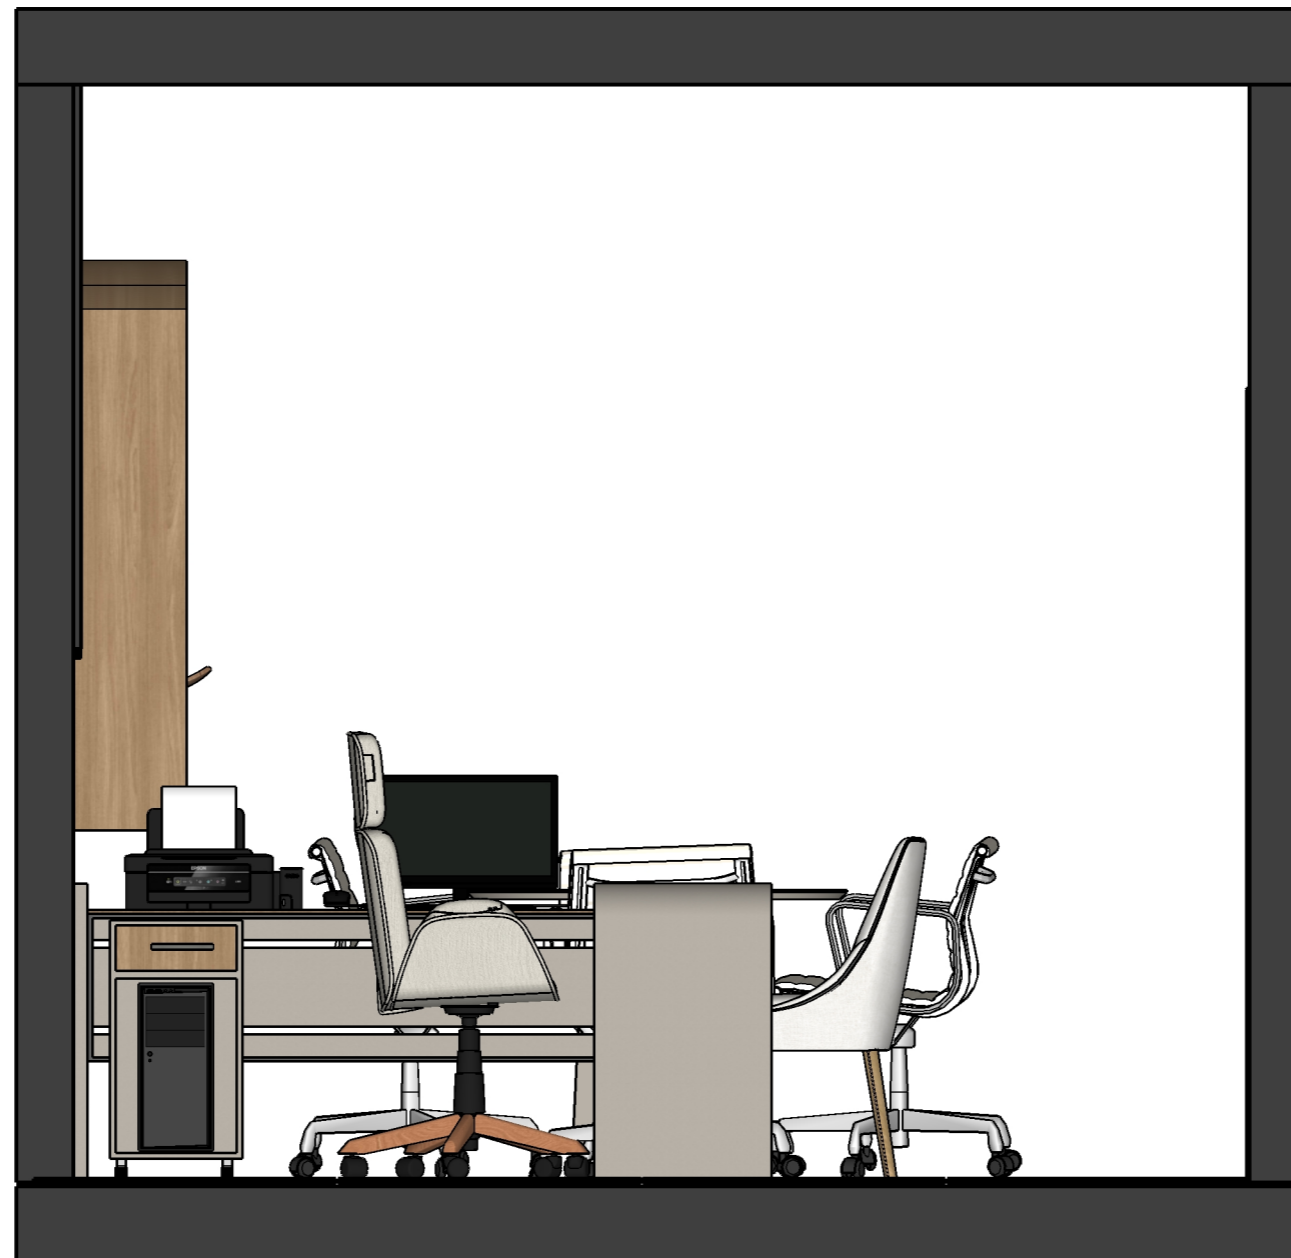

Vista 04 - Perspectivada

Escala 1:20


OBS: TODOS OS PROJETOS DEVEM SER SEGUIDOS FIELMENTE QUALQUER ALTERAÇÃO DE MATERIAL DEVE SER APROVADA PELA ARQUITETA ANTERIORMENTE. ALGUMAS MEDIDAS PODEM SOFRER ALTERAÇÃO DEVIDO Á OBRA É NECESSÁRIA A MEDIÇÃO IN LOCO ANTES DO INÍCIO DA EXECUÇÃO.

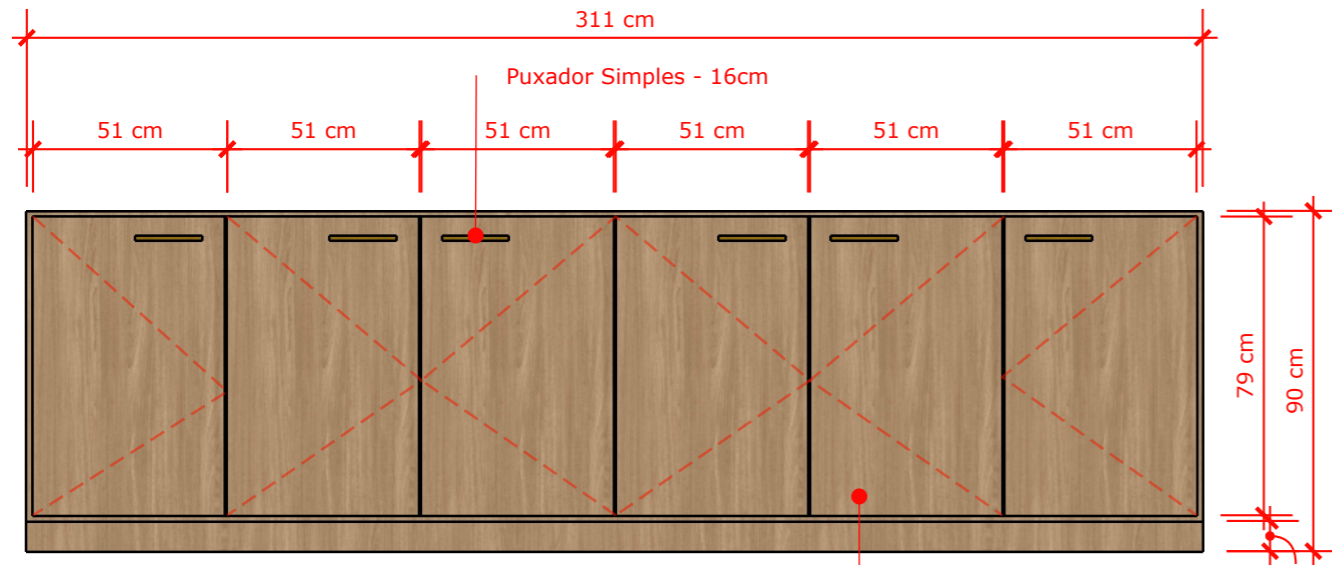

Detalhamento Armário Fechado


Escala 1:20

Móvel em MDF
Madeira Jequitibá - Arauco

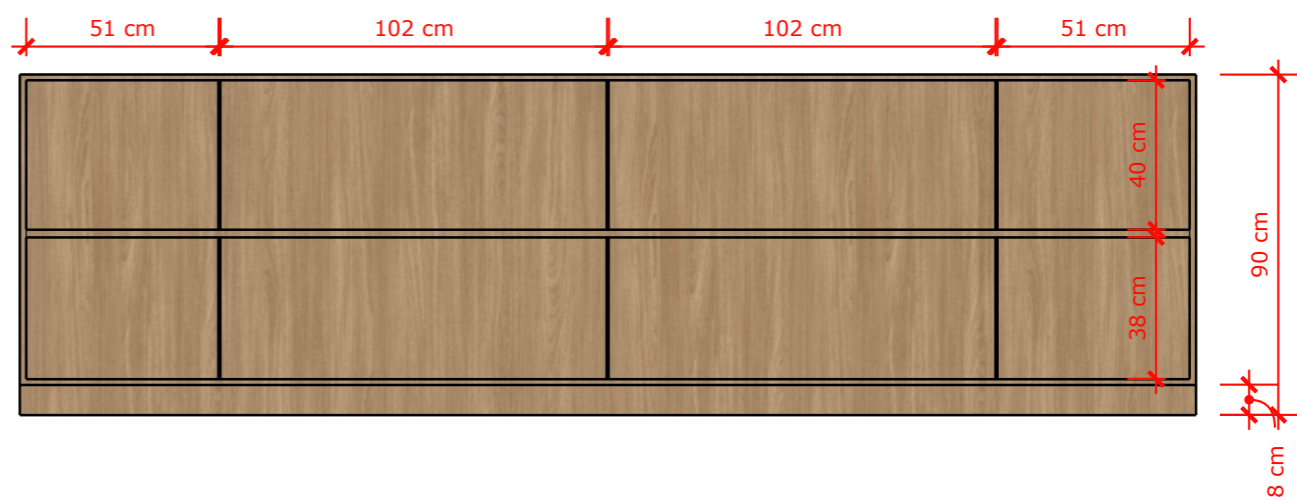

Detalhamento Armário Aberto

Escala 1:20

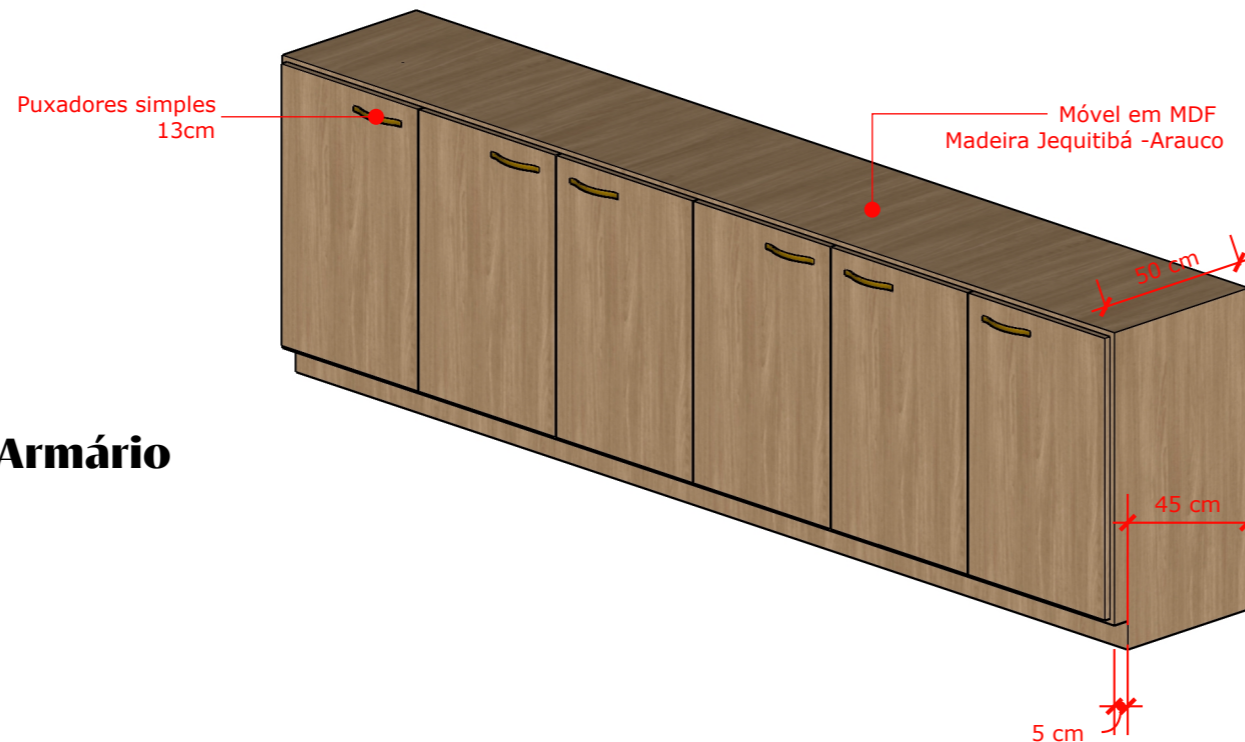

Detalhamento Armário

Escala 1:20

DESCRIÇÃO:

Projeto de Interiores
Sala Presidente

EMPRESA:

Unna Arquitetura LTDA
CAU PJ62184-1


ENTREGUE EM:

02/09/2024

CLIENTE:


Câmara Municipal de Campina
do Simão

OBS: TODOS OS PROJETOS DEVEM SER SEGUIDOS FIELMENTE QUALQUER ALTERAÇÃO DE MATERIAL DEVE SER APROVADA PELA ARQUITETA ANTERIORMENTE. ALGUMAS MEDIDAS PODEM SOFRER ALTERAÇÃO DEVIDO Á OBRA É NECESSÁRIA A MEDIÇÃO IN LOCO ANTES DO INÍCIO DA EXECUÇÃO.

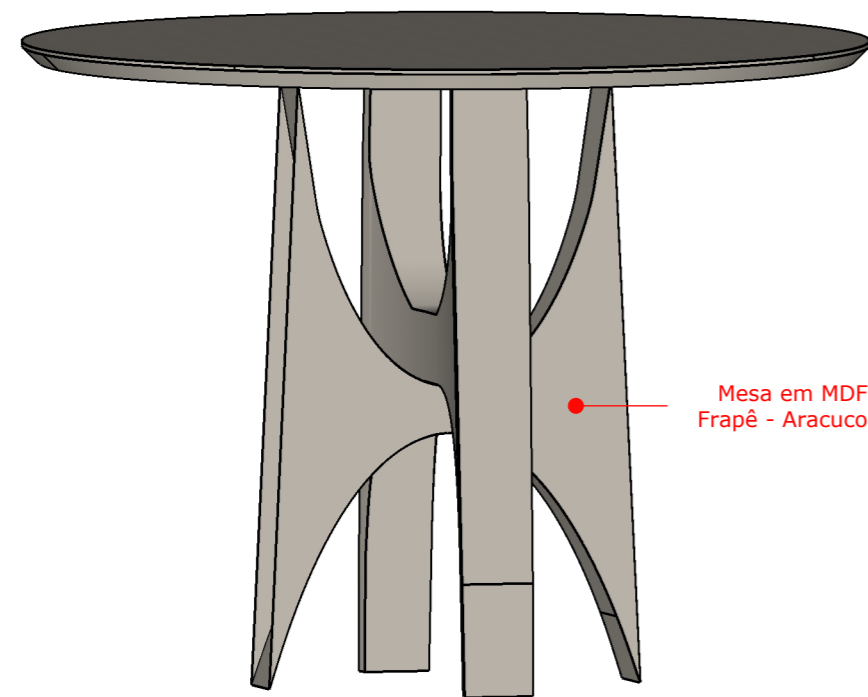


Perspectiva da mesa
sem escala

Mesa em MDF
Frapê - Aracuco

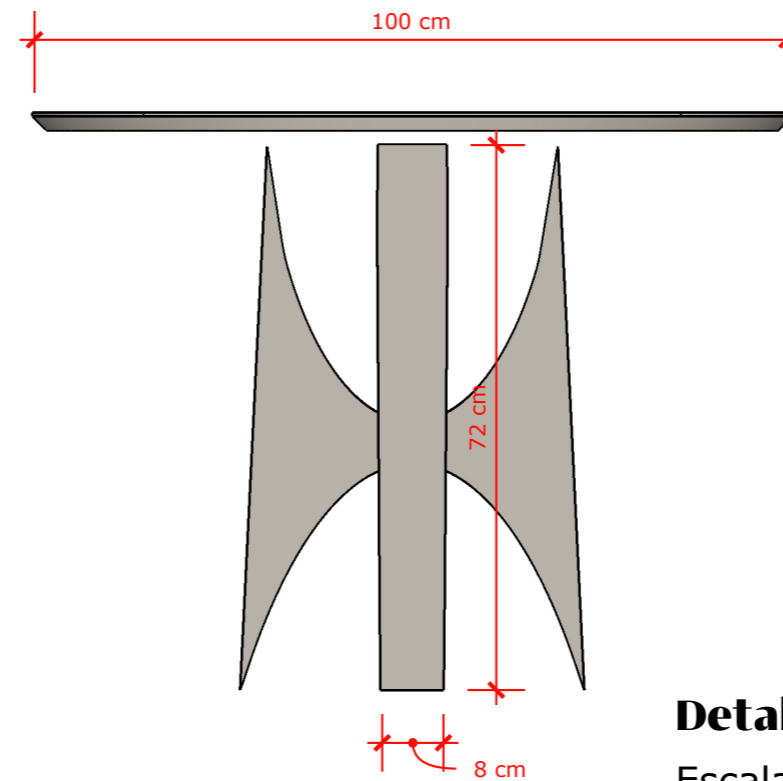

Detalhamento mesa
Escala 1:10

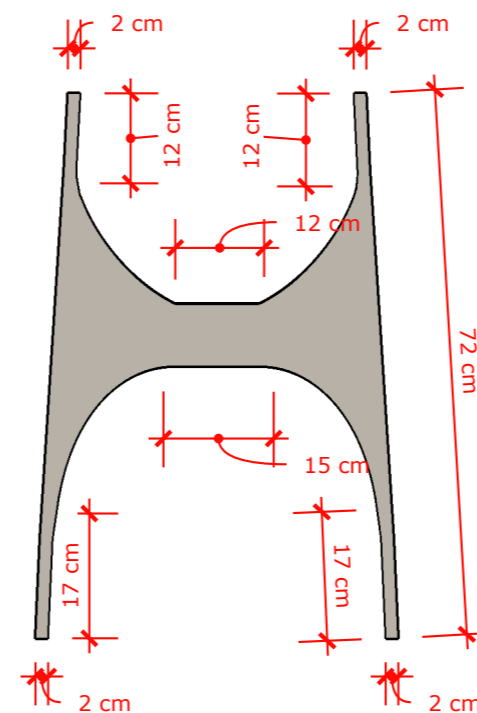

Detalhamento pé da mesa
Escala 1:10

OBS: TODOS OS PROJETOS DEVEM SER SEGUIDOS FIELMENTE QUALQUER ALTERAÇÃO DE MATERIAL DEVE SER APROVADA PELA ARQUITETA ANTERIORMENTE. ALGUMAS MEDIDAS PODEM SOFRER ALTERAÇÃO DEVIDO Á OBRA É NECESSÁRIA A MEDIÇÃO IN LOCO ANTES DO INÍCIO DA EXECUÇÃO.

DESCRIÇÃO:

Projeto de Interiores
Sala Presidente

EMPRESA:

Unna Arquitetura LTDA
CAU PJ62184-1

ENTREGUE EM:

02/09/2024

CLIENTE:

Câmara Municipal de Campina
do Simão




DESCRIÇÃO:
Projeto de Interiores
Sala Presidente

EMPRESA:
Unna Arquitetura LTDA
CAU P162184-1


ENTREGUE EM:
02/09/2024

CLIENTE:
Câmara Municipal de Campina
do Simão

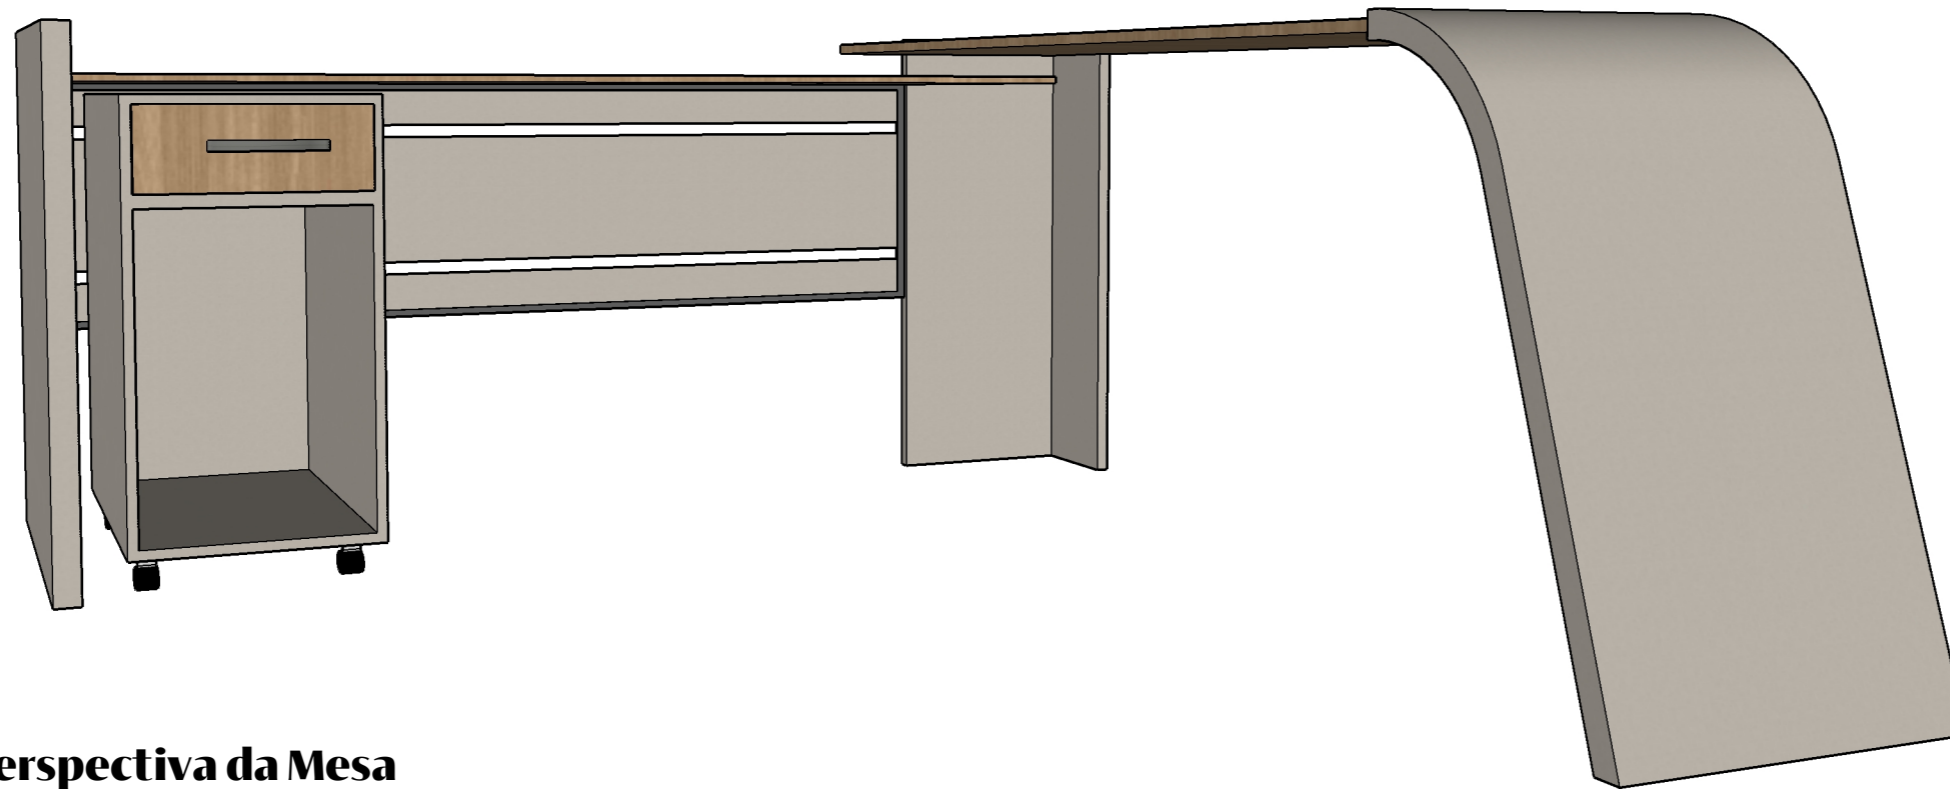

Perspectiva da Mesa


Sem escala

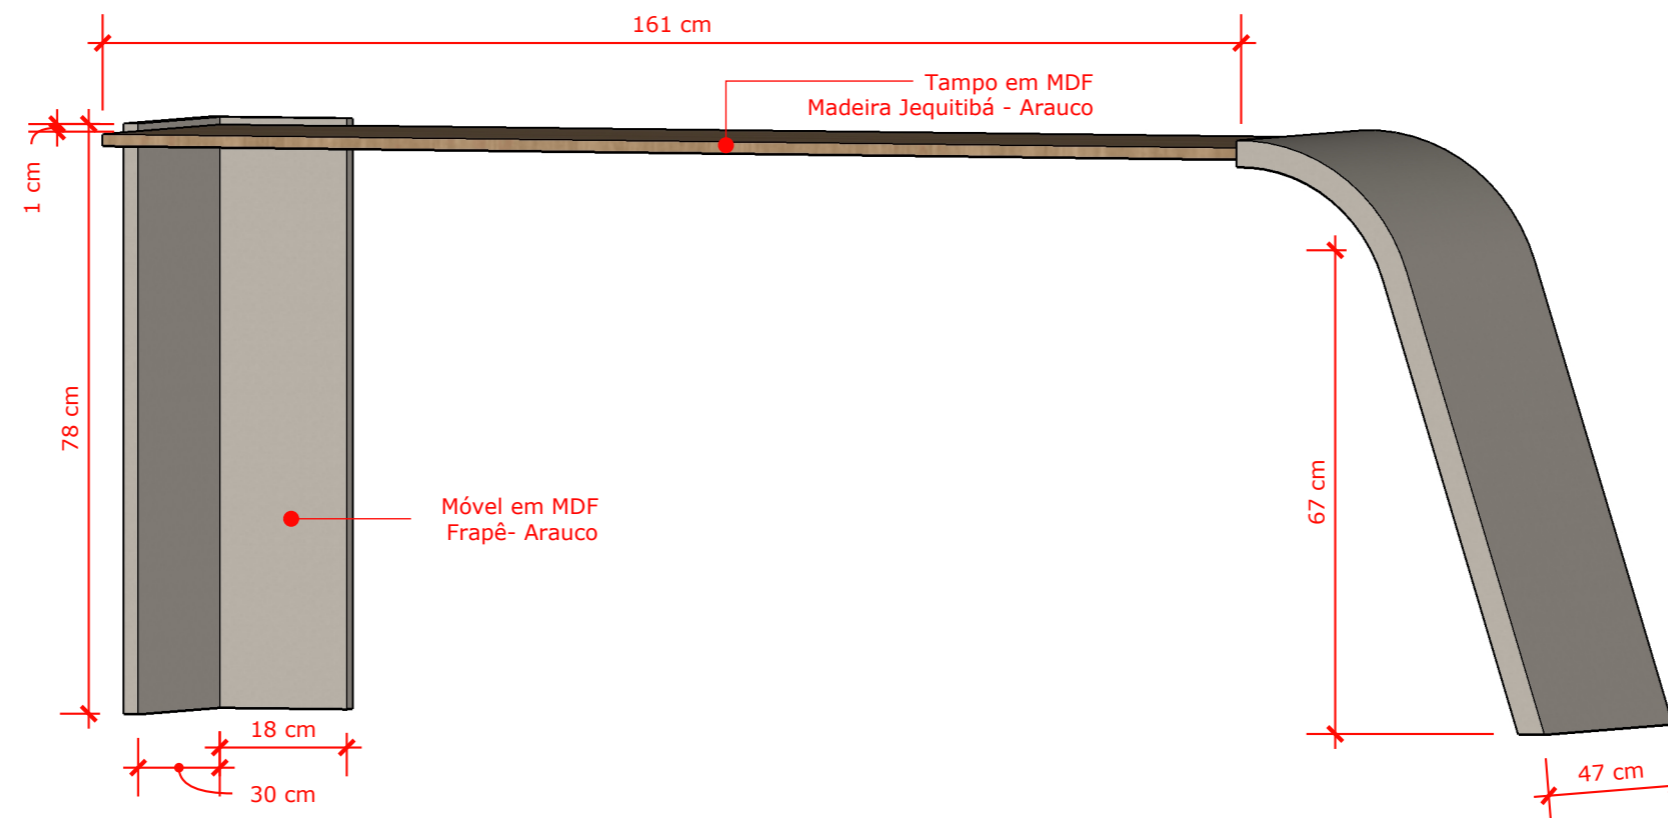

Detalhamento Mesa

Escala 1:10

OBS: TODOS OS PROJETOS DEVEM SER SEGUIDOS FIELMENTE QUALQUER ALTERAÇÃO DE MATERIAL DEVE SER APROVADA PELA ARQUITETA ANTERIORMENTE. ALGUMAS MEDIDAS PODEM SOFRER ALTERAÇÃO DEVIDO Á OBRA É NECESSÁRIA A MEDIÇÃO IN LOCO ANTES DO INÍCIO DA EXECUÇÃO.

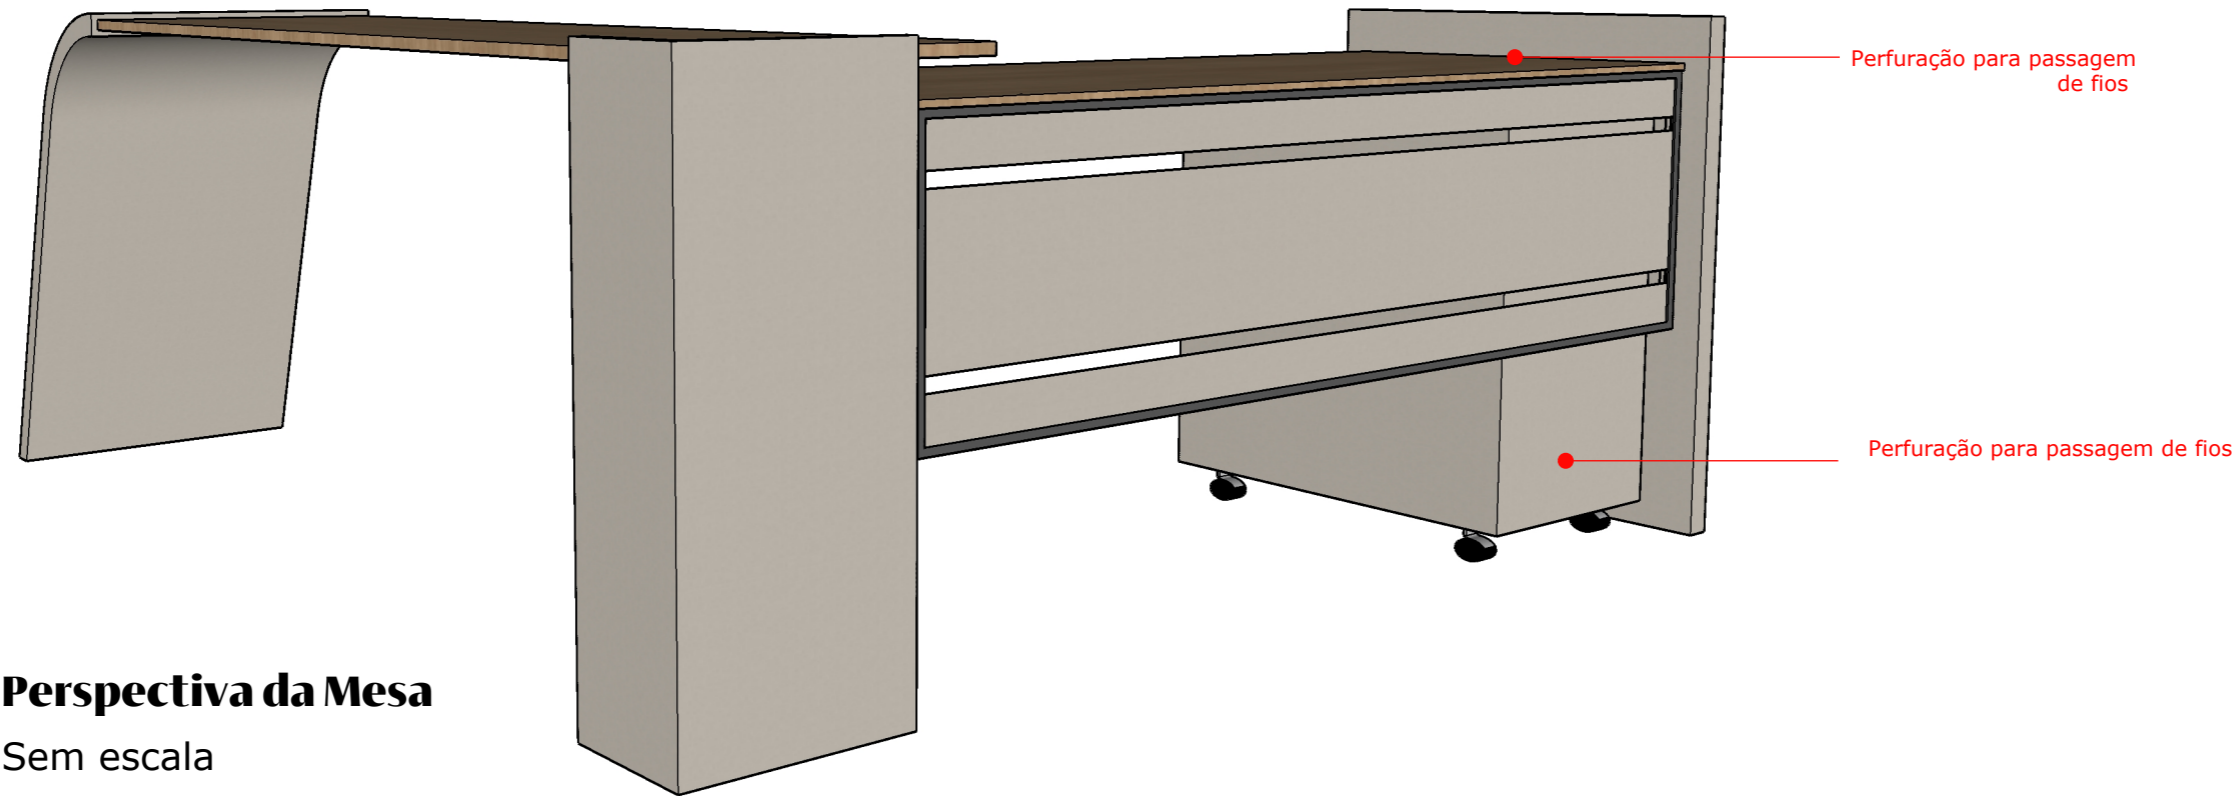


Perspectiva da Mesa
Sem escala

DESCRIÇÃO:

Projeto de Interiores
Sala Presidente

EMPRESA:

Unna Arquitetura LTDA
CAU P162184-1

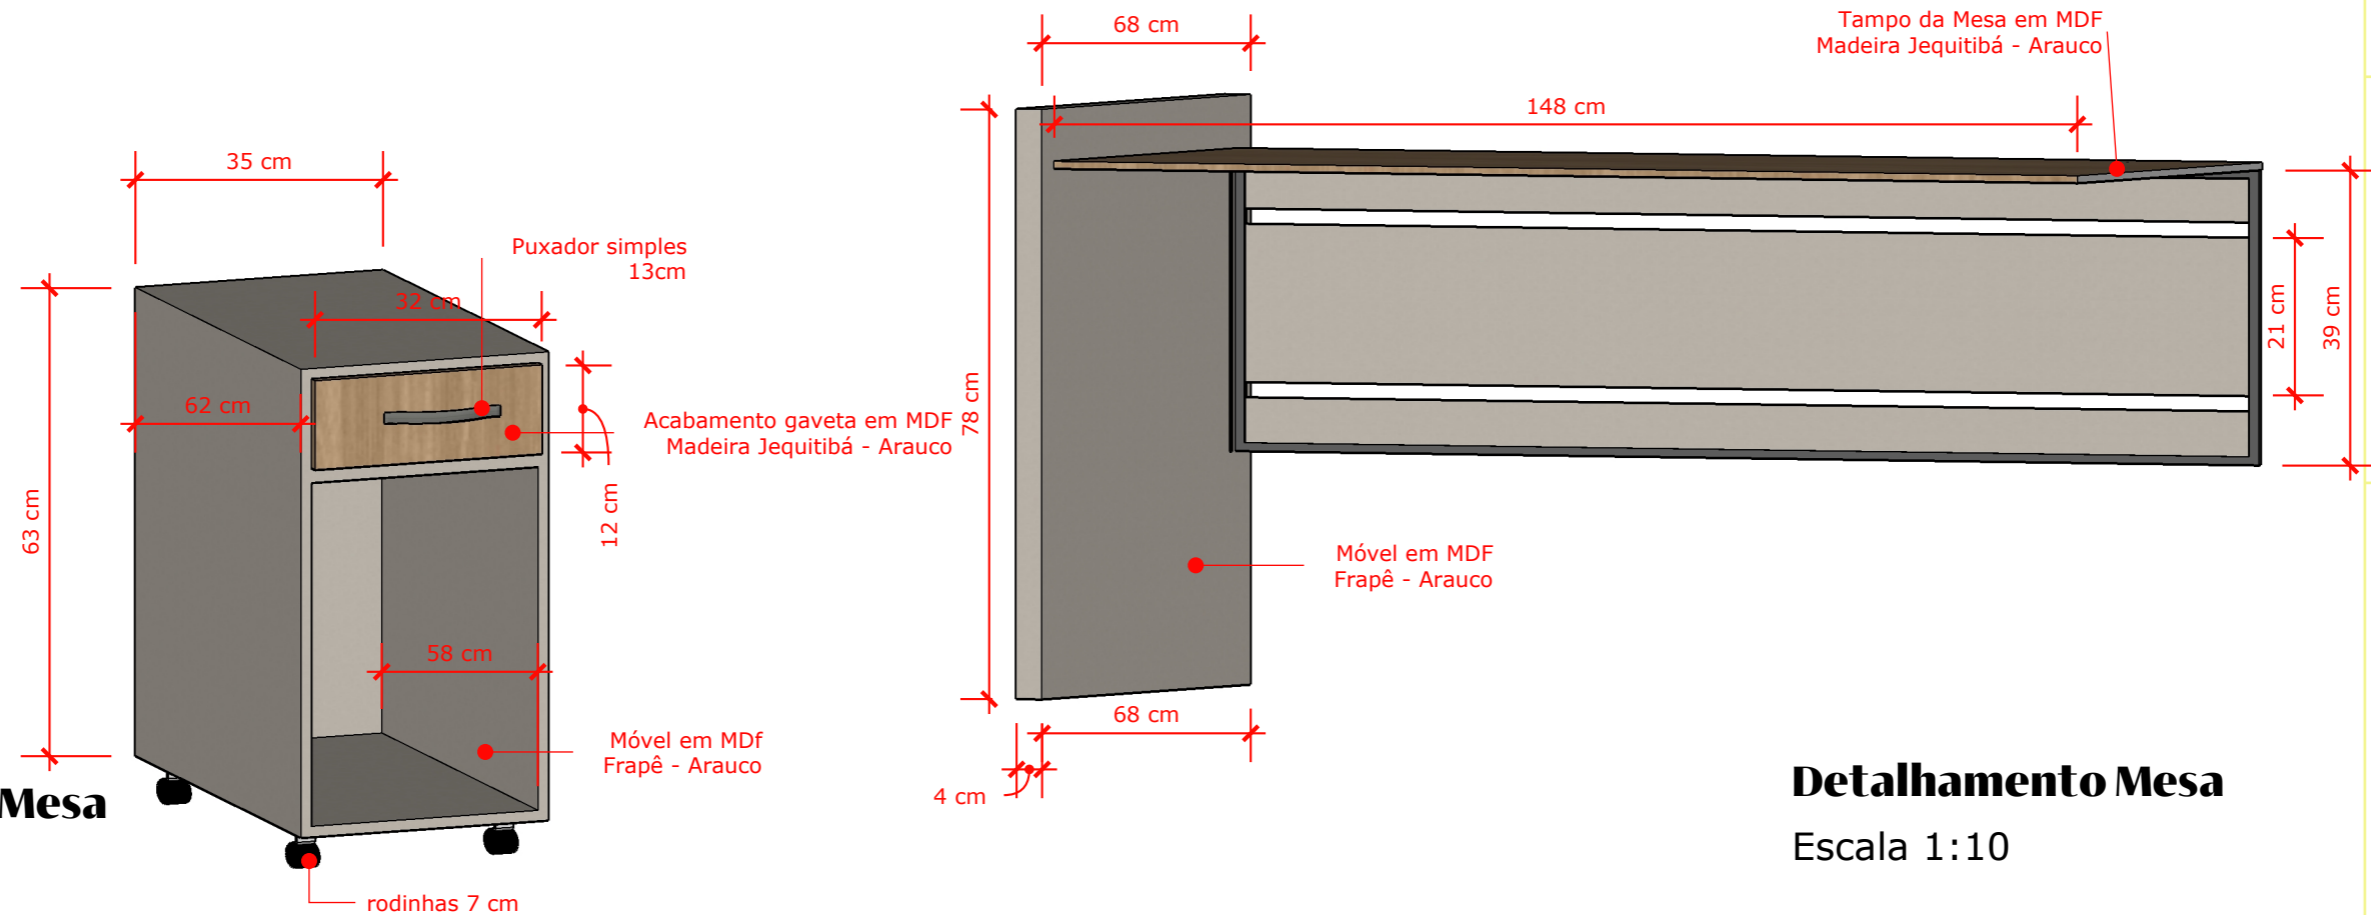

Detalhamento Mesa
Lateral Móvel
Escala 1:10

Detalhamento Mesa
Escala 1:10

ENTREGUE EM:

02/09/2024

CLIENTE:

Câmara Municipal de Campina
do Simão

OBS: TODOS OS PROJETOS DEVEM SER SEGUIDOS FIELMENTE QUALQUER ALTERAÇÃO DE MATERIAL DEVE SER APROVADA PELA ARQUITETA ANTERIORMENTE. ALGUMAS MEDIDAS PODEM SOFRER ALTERAÇÃO DEVIDO Á OBRA É NECESSÁRIA A MEDIÇÃO IN LOCO ANTES DO INÍCIO DA EXECUÇÃO.



Unna

Unna

CLIENTE:

Câmara Municipal de Campina do Simão

ENTREGUE EM:

Câmara Municipal de Campina do Simão

EMPRESA:

Unna Arquitetura LTDA
CAU PJ62184-1

DESCRIÇÃO:

Projeto de Interiores
Sala de Reuniões

01/10



DESCRIÇÃO:

Projeto de Interiores
Sala de Reuniões

EMPRESA:


Unna Arquitetura LTDA
CAU PJ62184-1

ENTREGUE EM:

02/09/2024

CLIENTE:


Câmara Municipal de Campina
do Simão

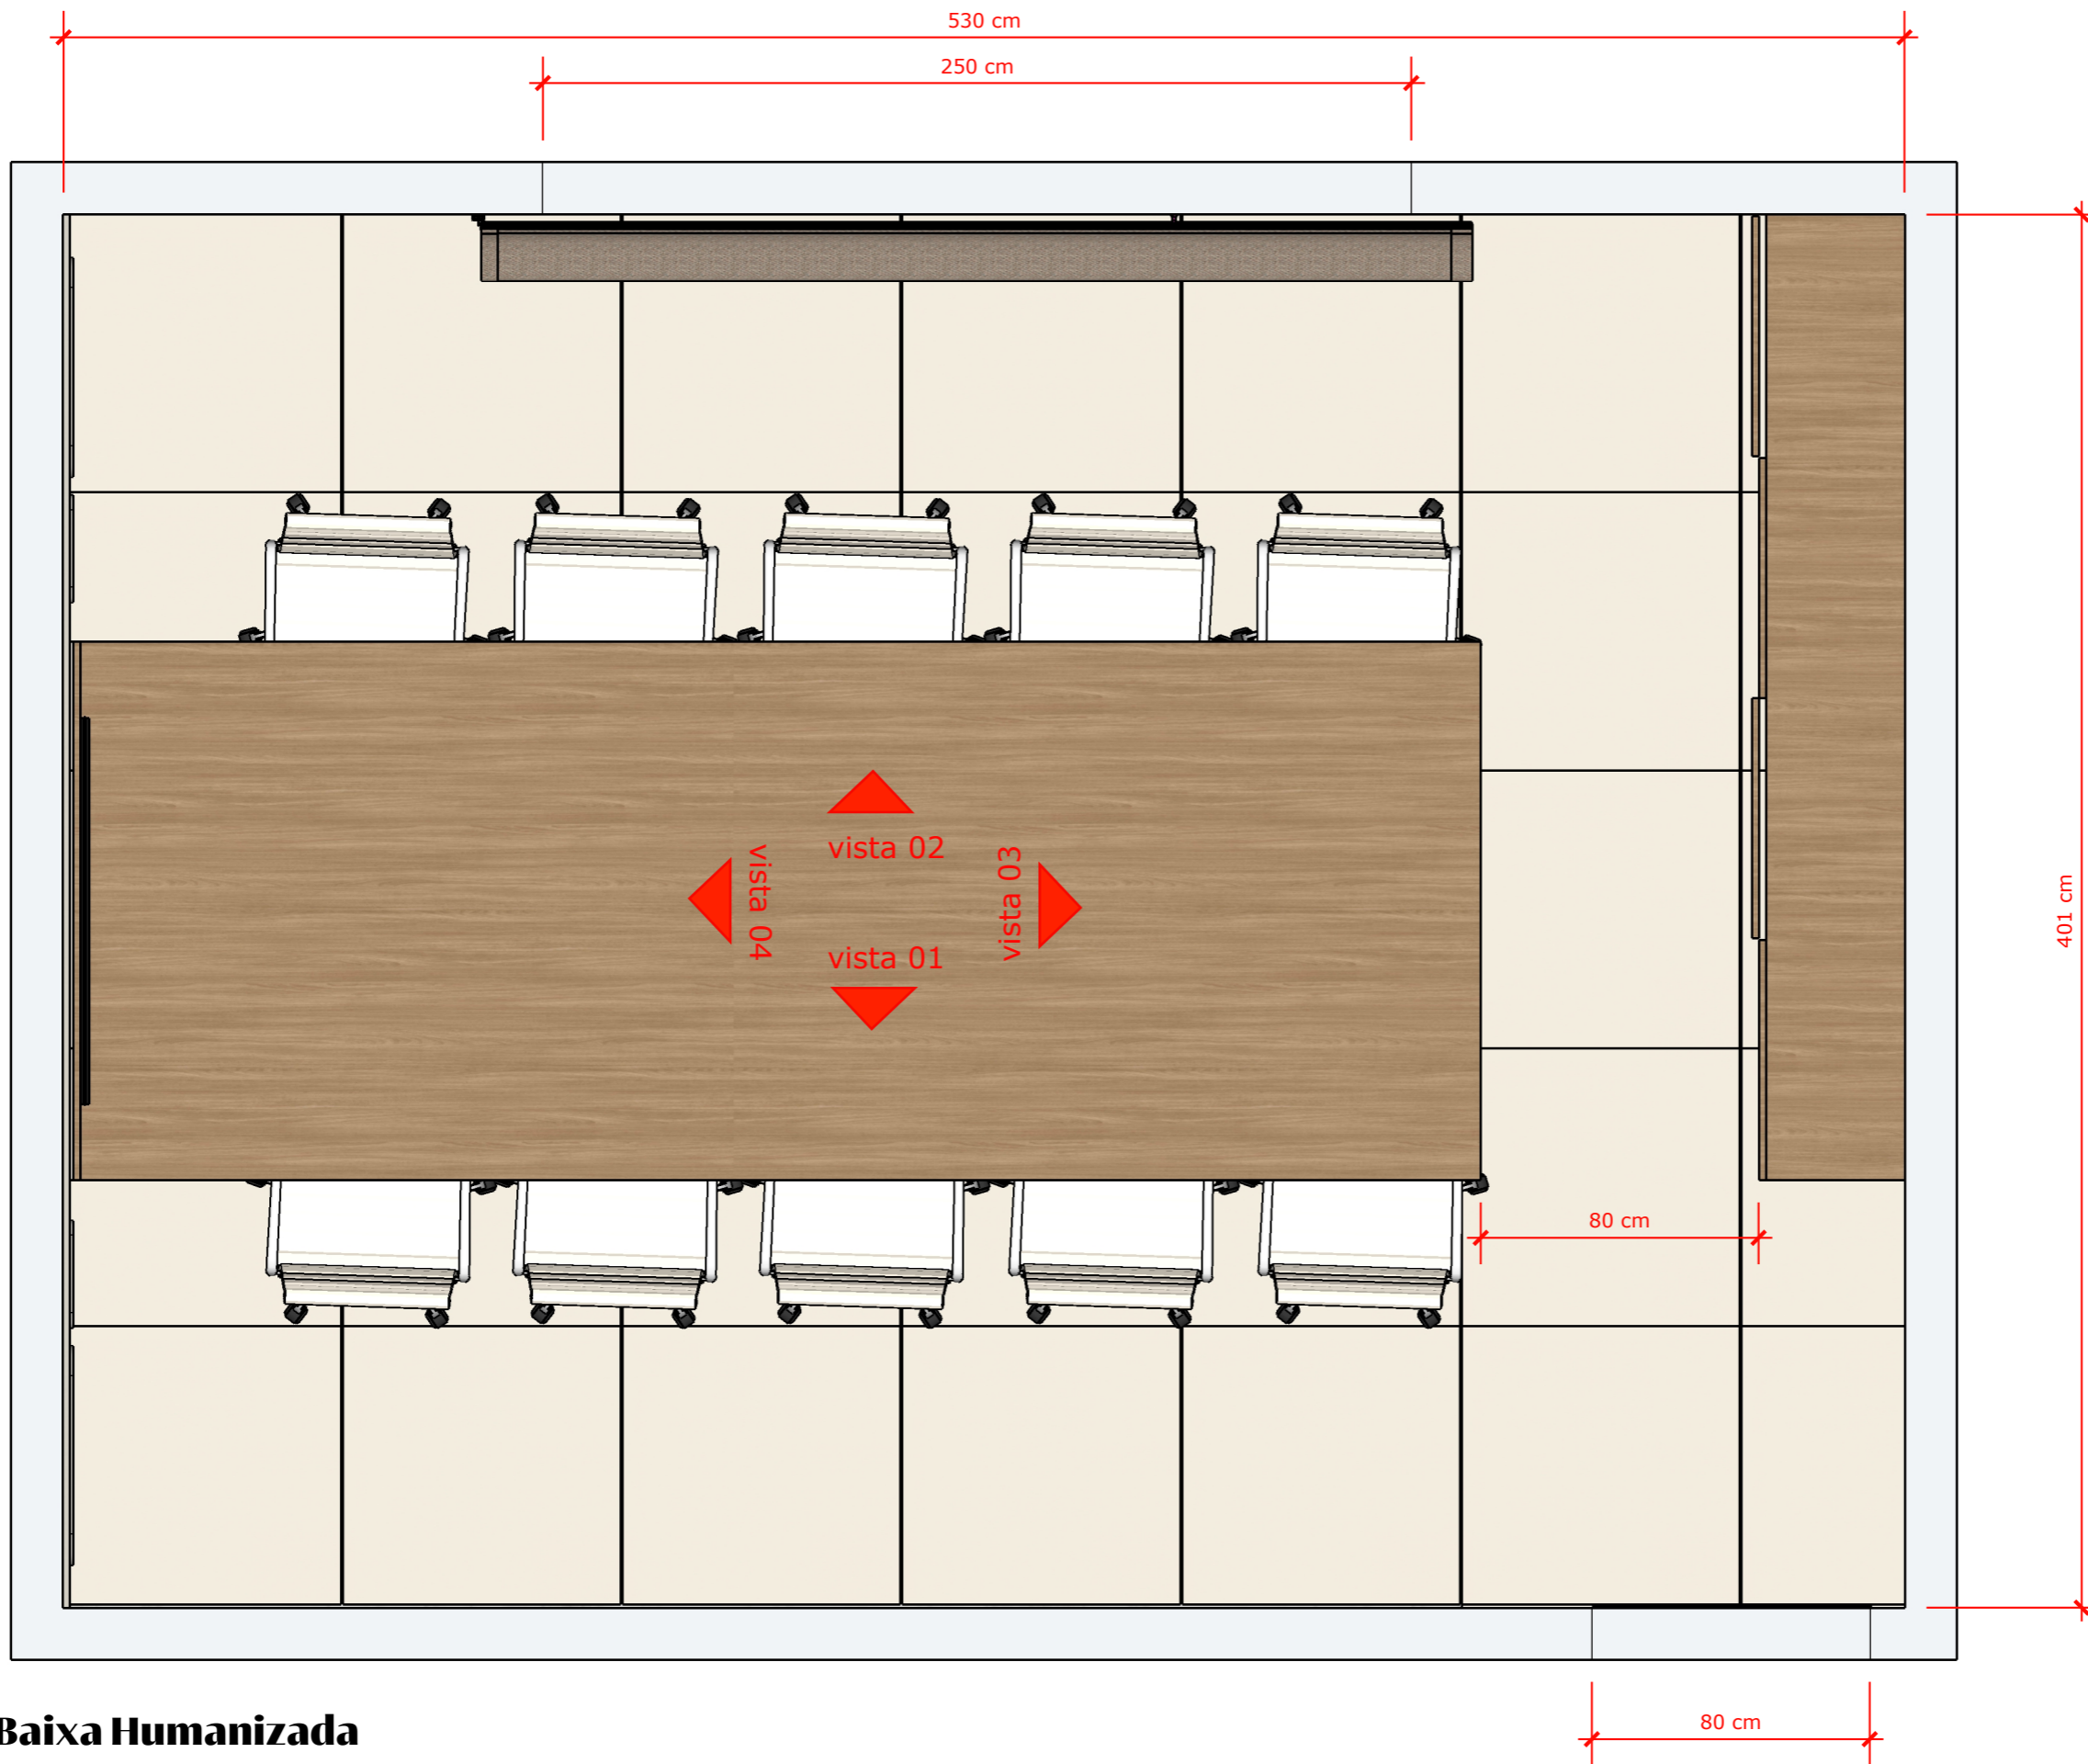

Planta Baixa Humanizada

Escala 1:20

OBS: TODOS OS PROJETOS DEVEM SER SEGUIDOS FIELMENTE QUALQUER ALTERAÇÃO DE MATERIAL DEVE SER APROVADA PELA ARQUITETA ANTERIORMENTE. ALGUMAS MEDIDAS PODEM SOFRER ALTERAÇÃO DEVIDO Á OBRA É NECESSÁRIA A MEDIÇÃO IN LOCO ANTES DO INÍCIO DA EXECUÇÃO.

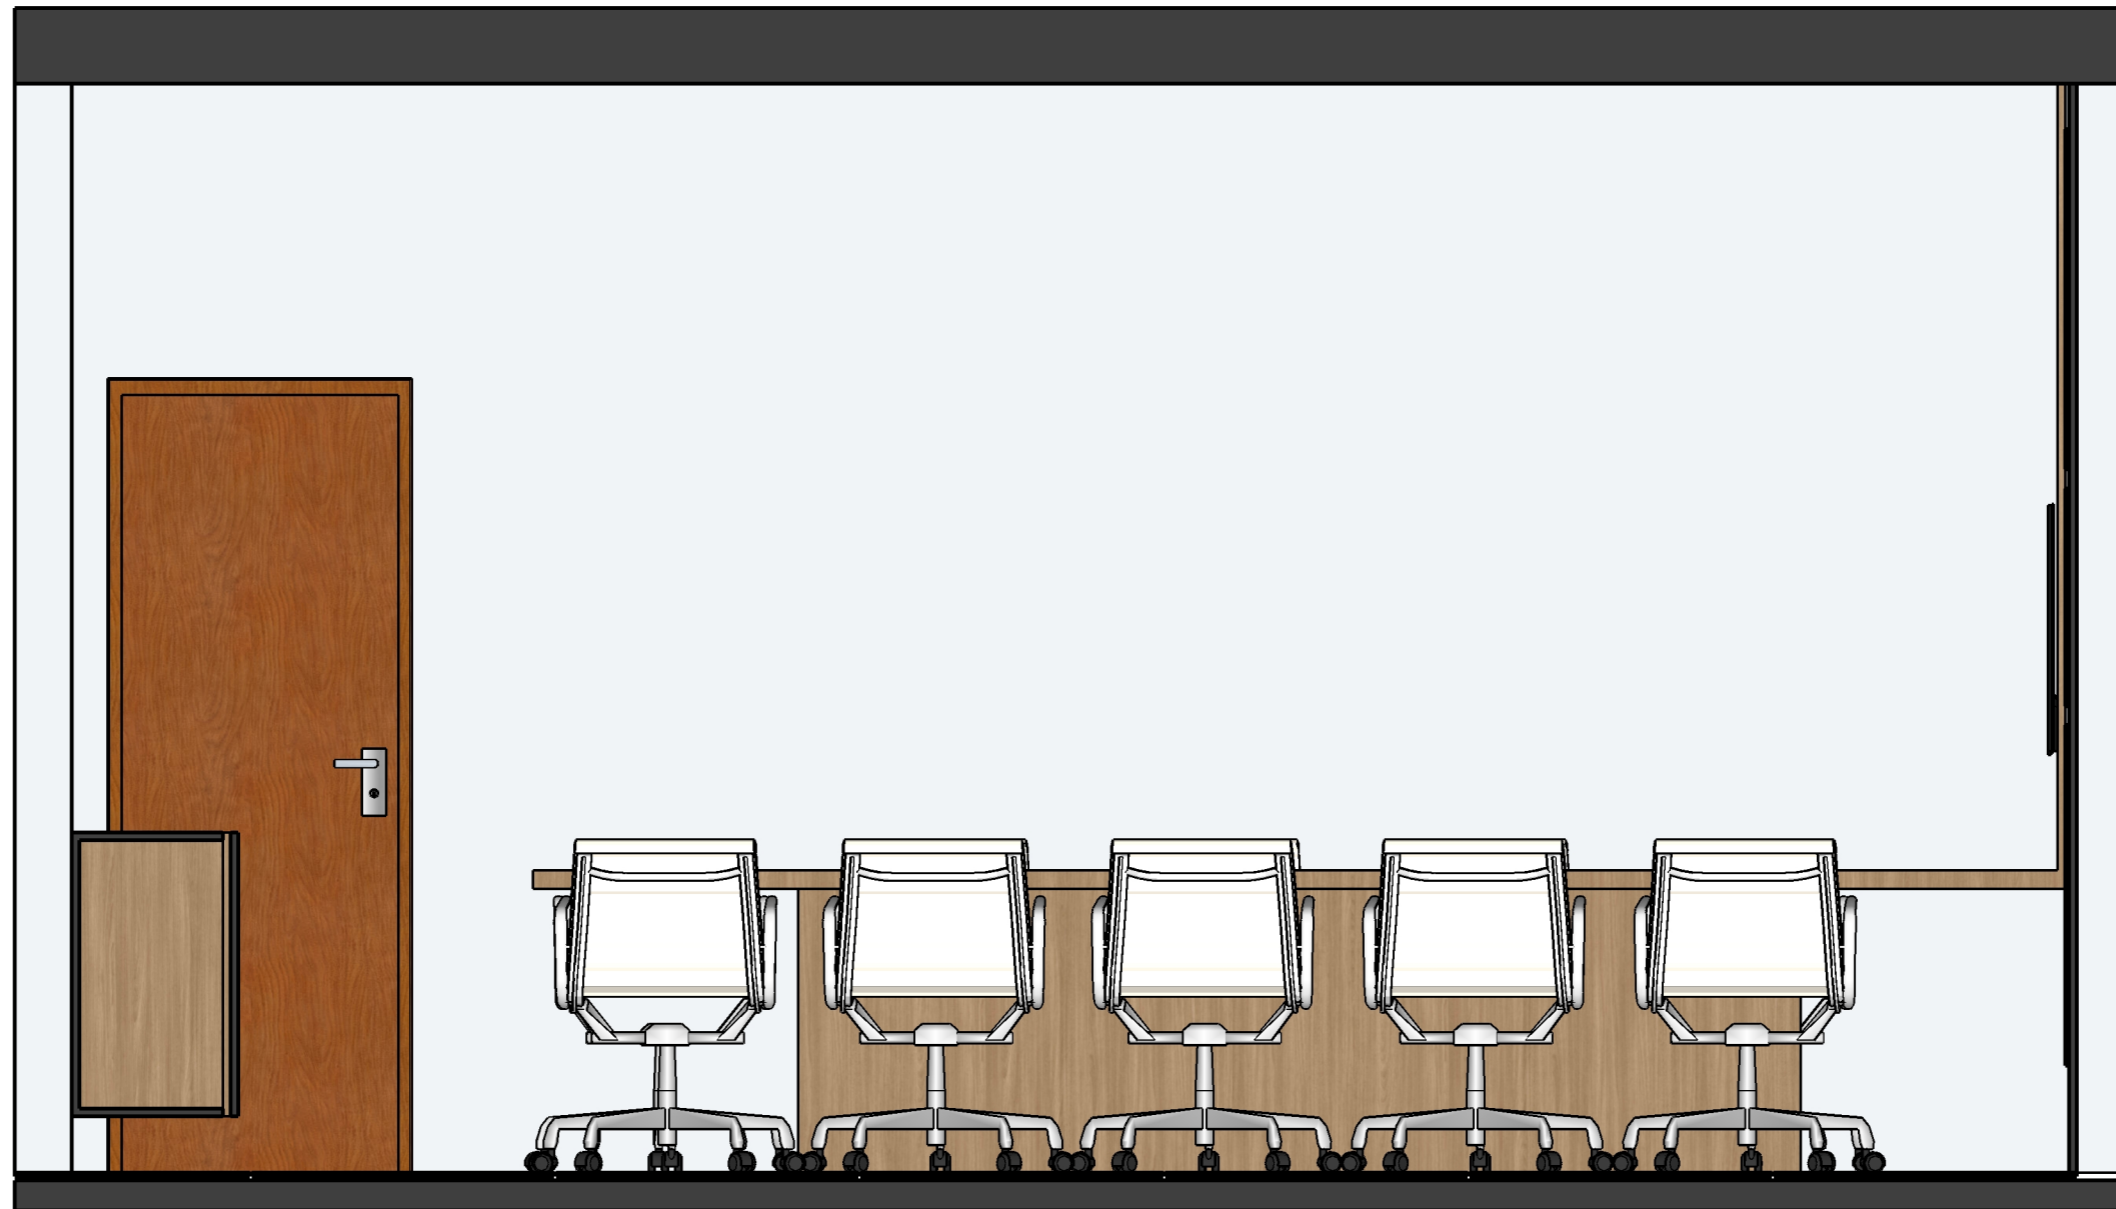

Vista 01 Perspectivada

Escala 1:20

OBS: TODOS OS PROJETOS DEVEM SER SEGUIDOS FIELMENTE QUALQUER ALTERAÇÃO DE MATERIAL DEVE SER APROVADA PELA ARQUITETA ANTERIORMENTE. ALGUMAS MEDIDAS PODEM SOFRER ALTERAÇÃO DEVIDO Á OBRA É NECESSÁRIA A MEDIÇÃO IN LOCO ANTES DO INÍCIO DA EXECUÇÃO.

DESCRIÇÃO:

Projeto de Interiores
Sala de Reuniões

EMPRESA:


Unna Arquitetura LTDA
CAU PJ62184-1

ENTREGUE EM:

02/09/2024

CLIENTE:

Câmara Municipal de Campina
do Simão

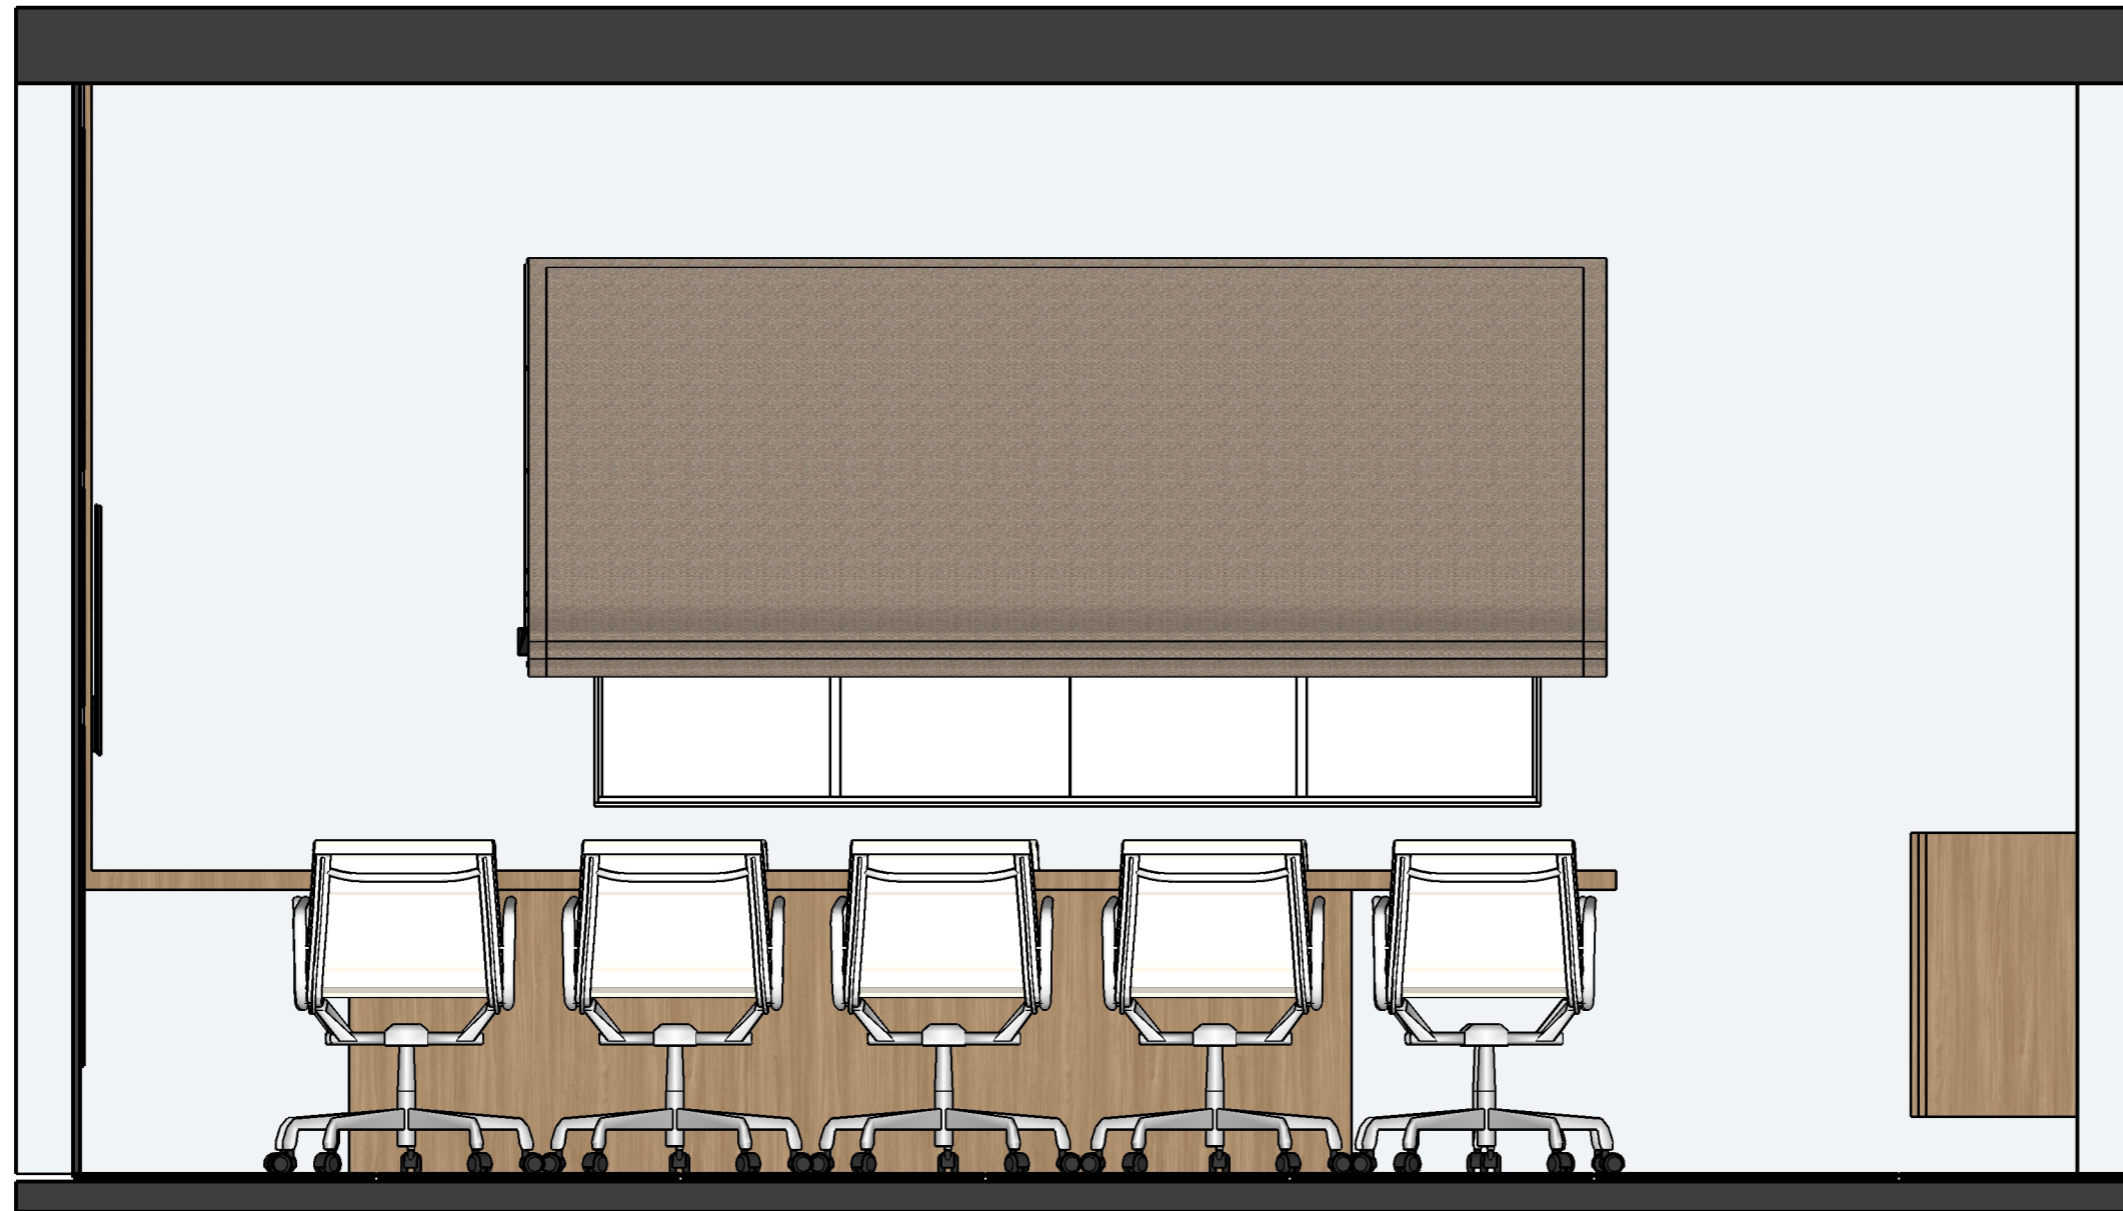

Vista 02 Perspectivada

Escala 1:20

OBS: TODOS OS PROJETOS DEVEM SER SEGUIDOS FIELMENTE QUALQUER ALTERAÇÃO DE MATERIAL DEVE SER APROVADA PELA ARQUITETA ANTERIORMENTE. ALGUMAS MEDIDAS PODEM SOFRER ALTERAÇÃO DEVIDO Á OBRA É NECESSÁRIA A MEDIÇÃO IN LOCO ANTES DO INÍCIO DA EXECUÇÃO.

DESCRIÇÃO:

Projeto de Interiores
Sala de Reuniões

EMPRESA:


Unna Arquitetura LTDA
CAU PJ62184-1

ENTREGUE EM:

02/09/2024

CLIENTE:

Câmara Municipal de Campina
do Simão

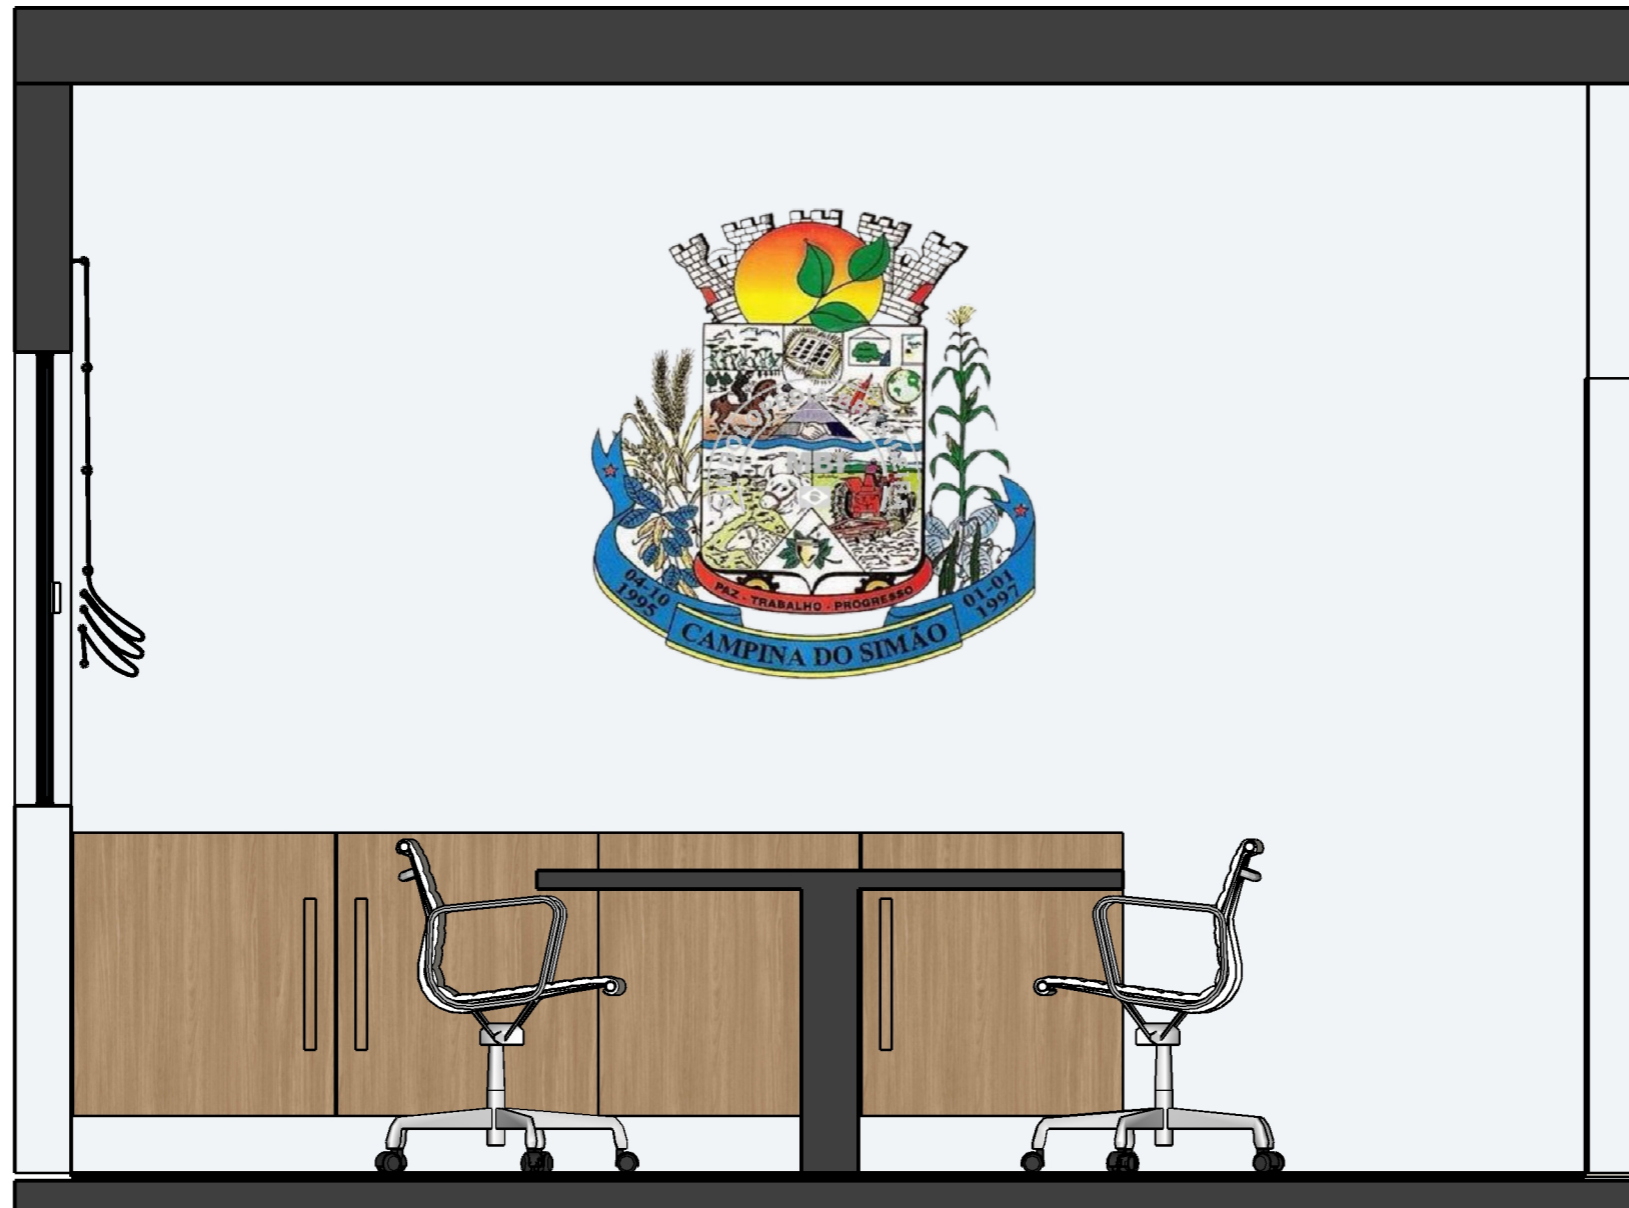

Vista 03 Perspectivada

Escala 1:20

OBS: TODOS OS PROJETOS DEVEM SER SEGUIDOS FIELMENTE QUALQUER ALTERAÇÃO DE MATERIAL DEVE SER APROVADA PELA ARQUITETA ANTERIORMENTE. ALGUMAS MEDIDAS PODEM SOFRER ALTERAÇÃO DEVIDO Á OBRA É NECESSÁRIA A MEDIÇÃO IN LOCO ANTES DO INÍCIO DA EXECUÇÃO.

DESCRIÇÃO:

Projeto de Interiores
Sala de Reuniões

EMPRESA:

Unna Arquitetura LTDA
CAU P162184-1

ENTREGUE EM:

02/09/2024

CLIENTE:

Câmara Municipal de Campina
do Simão



Vista 04 Perspectivada

Escala 1:20

OBS: TODOS OS PROJETOS DEVEM SER SEGUIDOS FIELMENTE QUALQUER ALTERAÇÃO DE MATERIAL DEVE SER APROVADA PELA ARQUITETA ANTERIORMENTE. ALGUMAS MEDIDAS PODEM SOFRER ALTERAÇÃO DEVIDO Á OBRA É NECESSÁRIA A MEDIÇÃO IN LOCO ANTES DO INÍCIO DA EXECUÇÃO.

DESCRIÇÃO:

Projeto de Interiores
Sala de Reuniões

EMPRESA:

Unna Arquitetura LTDA
CAU PJ62184-1

ENTREGUE EM:

02/09/2024

CLIENTE:

Câmara Municipal de Campina
do Simão



Perspectiva mesa e painel

Escala 1:20

OBS: TODOS OS PROJETOS DEVEM SER SEGUIDOS FIELMENTE QUALQUER ALTERAÇÃO DE MATERIAL DEVE SER APROVADA PELA ARQUITETA ANTERIORMENTE. ALGUMAS MEDIDAS PODEM SOFRER ALTERAÇÃO DEVIDO Á OBRA É NECESSÁRIA A MEDIÇÃO IN LOCO ANTES DO INÍCIO DA EXECUÇÃO.

DESCRIÇÃO:

Projeto de Interiores
Sala de Reuniões

EMPRESA:


Unna Arquitetura LTDA
CAU P162184-1

ENTREGUE EM:

02/09/2024

CLIENTE:

Câmara Municipal de Campina
do Simão

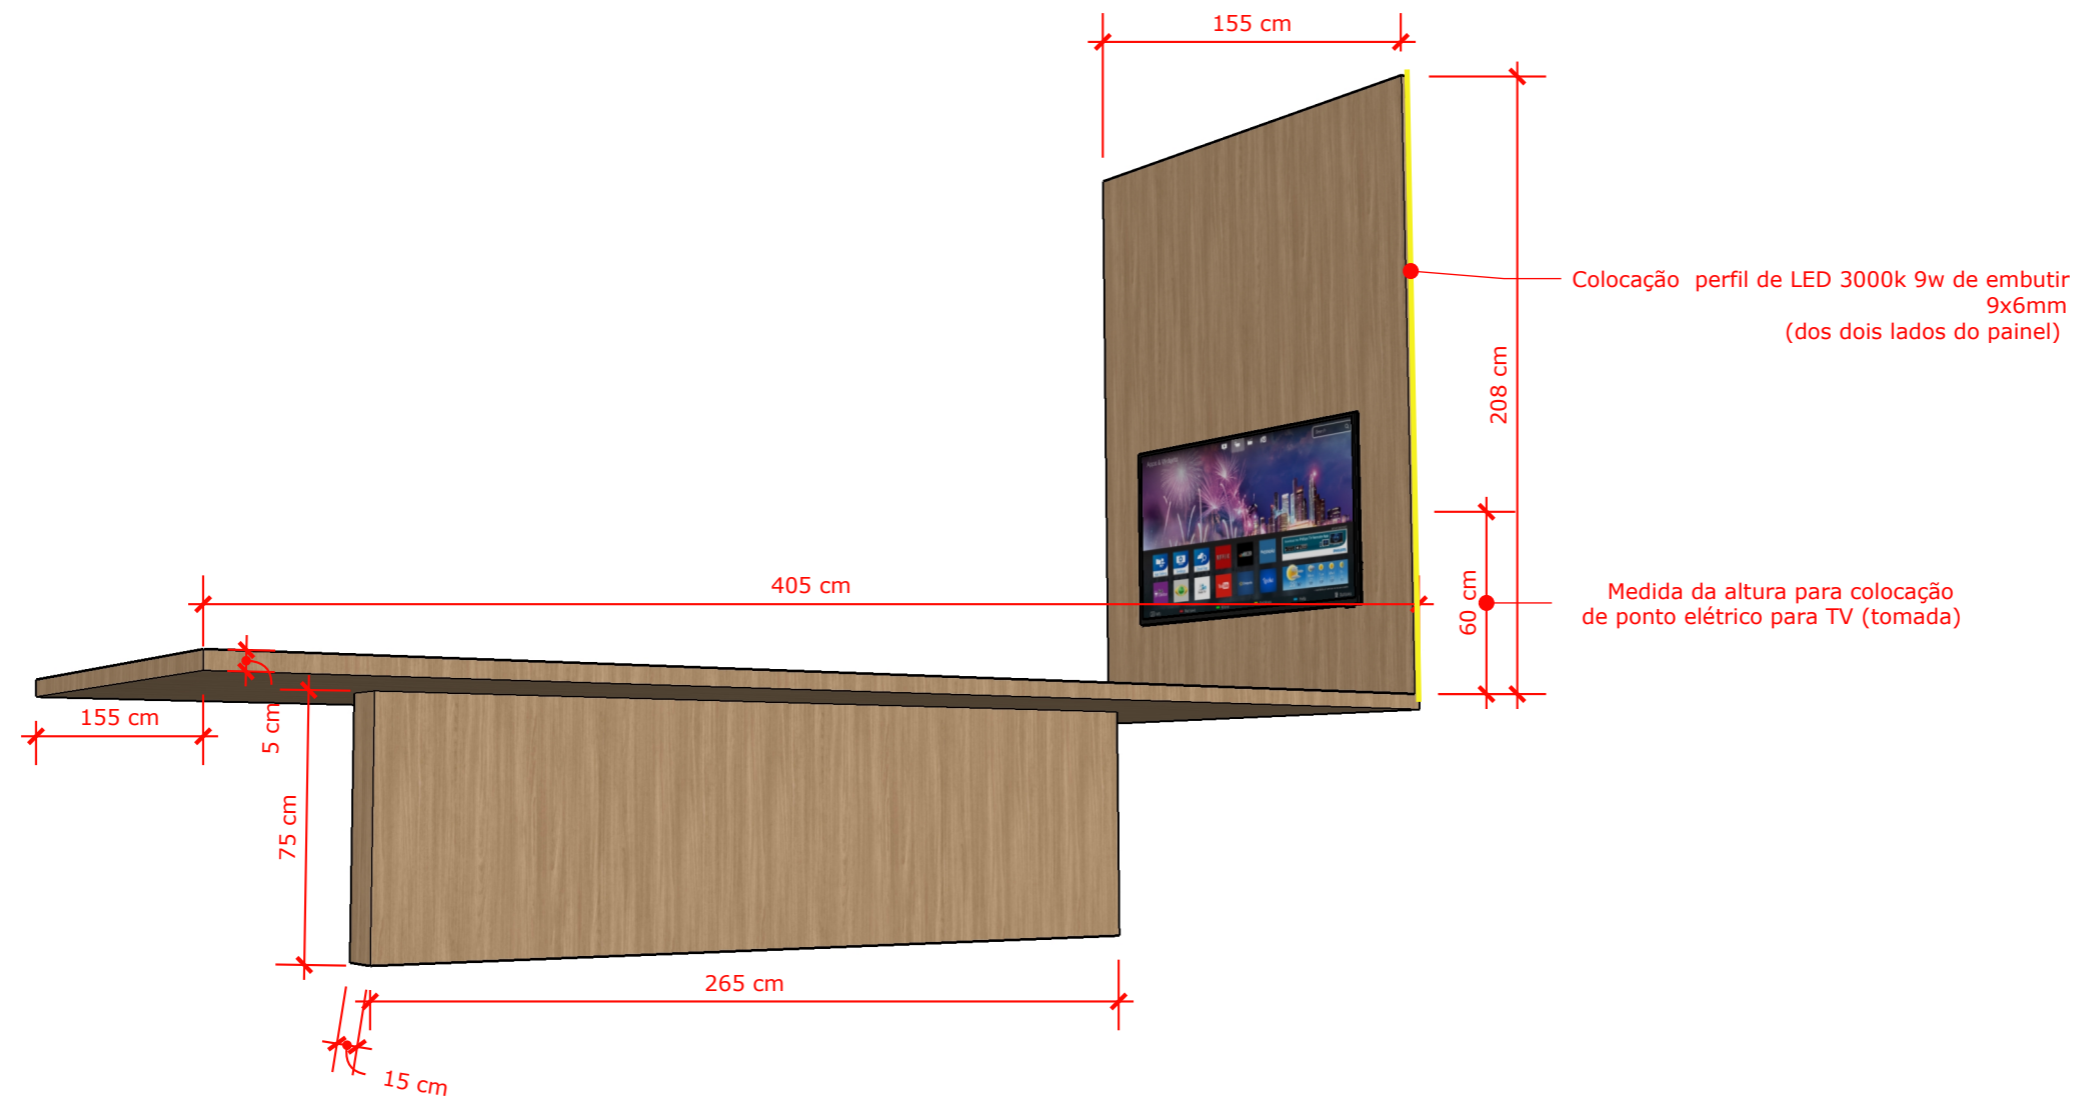

Detalhamento Mesa

Escala 1:20

OBS: TODOS OS PROJETOS DEVEM SER SEGUIDOS FIELMENTE QUALQUER ALTERAÇÃO DE MATERIAL DEVE SER APROVADA PELA ARQUITETA ANTERIORMENTE. ALGUMAS MEDIDAS PODEM SOFRER ALTERAÇÃO DEVIDO Á OBRA É NECESSÁRIA A MEDIÇÃO IN LOCO ANTES DO INÍCIO DA EXECUÇÃO.

DESCRIÇÃO:

Projeto de Interiores
Sala de Reuniões

EMPRESA:

Unna Arquitetura LTDA
CAU P162184-1

ENTREGUE EM:

02/09/2024


CLIENTE:

Câmara Municipal de Campina
do Simão



Detalhamento Aparador Fechado

Escala 1:20

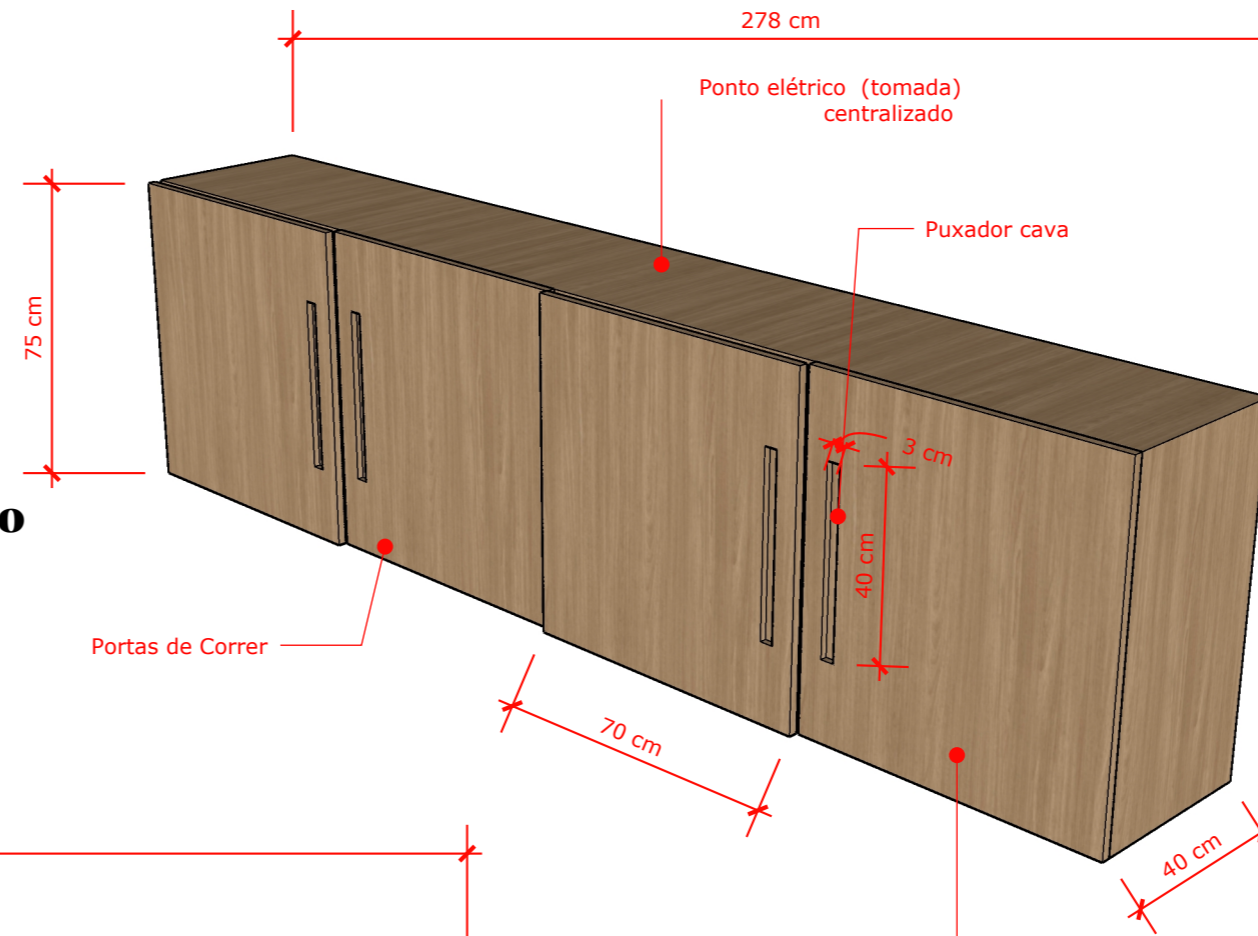

Portas de Correr

Ponto elétrico (tomada)
centralizado

Puxador cava


3 cm

40 cm

70 cm

40 cm

Móvel com portas de correr
(sobrepostas) em MDF
Madeira Jequitibá - Arauco

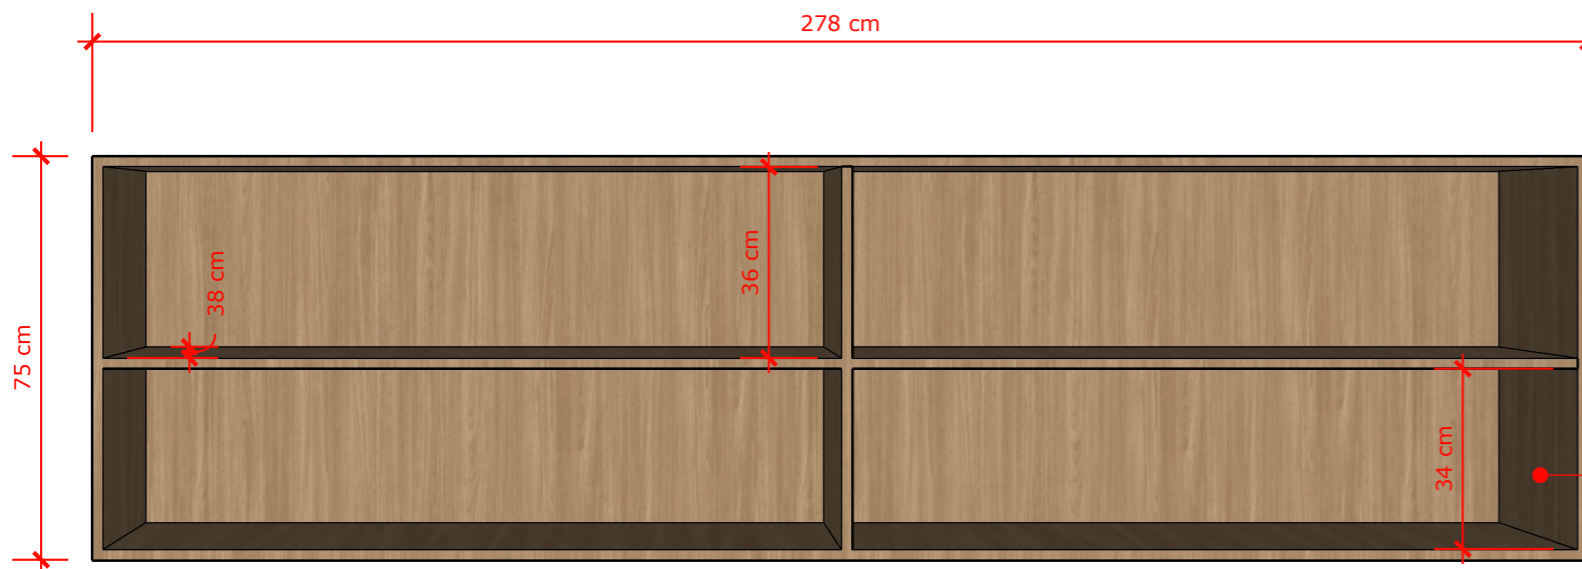

Móvel em MDF
Madeira Jequitibá - Arauco

Detalhaemento Aparador Aberto

Escala 1:20

OBS: TODOS OS PROJETOS DEVEM SER SEGUIDOS FIELMENTE QUALQUER ALTERAÇÃO DE MATERIAL DEVE SER APROVADA PELA ARQUITETA ANTERIORMENTE. ALGUMAS MEDIDAS PODEM SOFRER ALTERAÇÃO DEVIDO Á OBRA É NECESSÁRIA A MEDIÇÃO IN LOCO ANTES DO INÍCIO DA EXECUÇÃO.

DESCRIÇÃO:

Projeto de Interiores
Sala de Reuniões

EMPRESA:

Unna Arquitetura LTDA
CAU P162184-1

ENTREGUE EM:

02/09/2024

CLIENTE:

Câmara Municipal de Campina
do Simão



CLIENTE:

Câmara Municipal de Campina do Simão

ENTREGUE EM:

Câmara Municipal de Campina do Simão


EMPRESA:

Unna Arquitetura LTDA
CAU PJ62184-1

DESCRIÇÃO:

Projeto de Interiores
Sala Jurídico

01/09

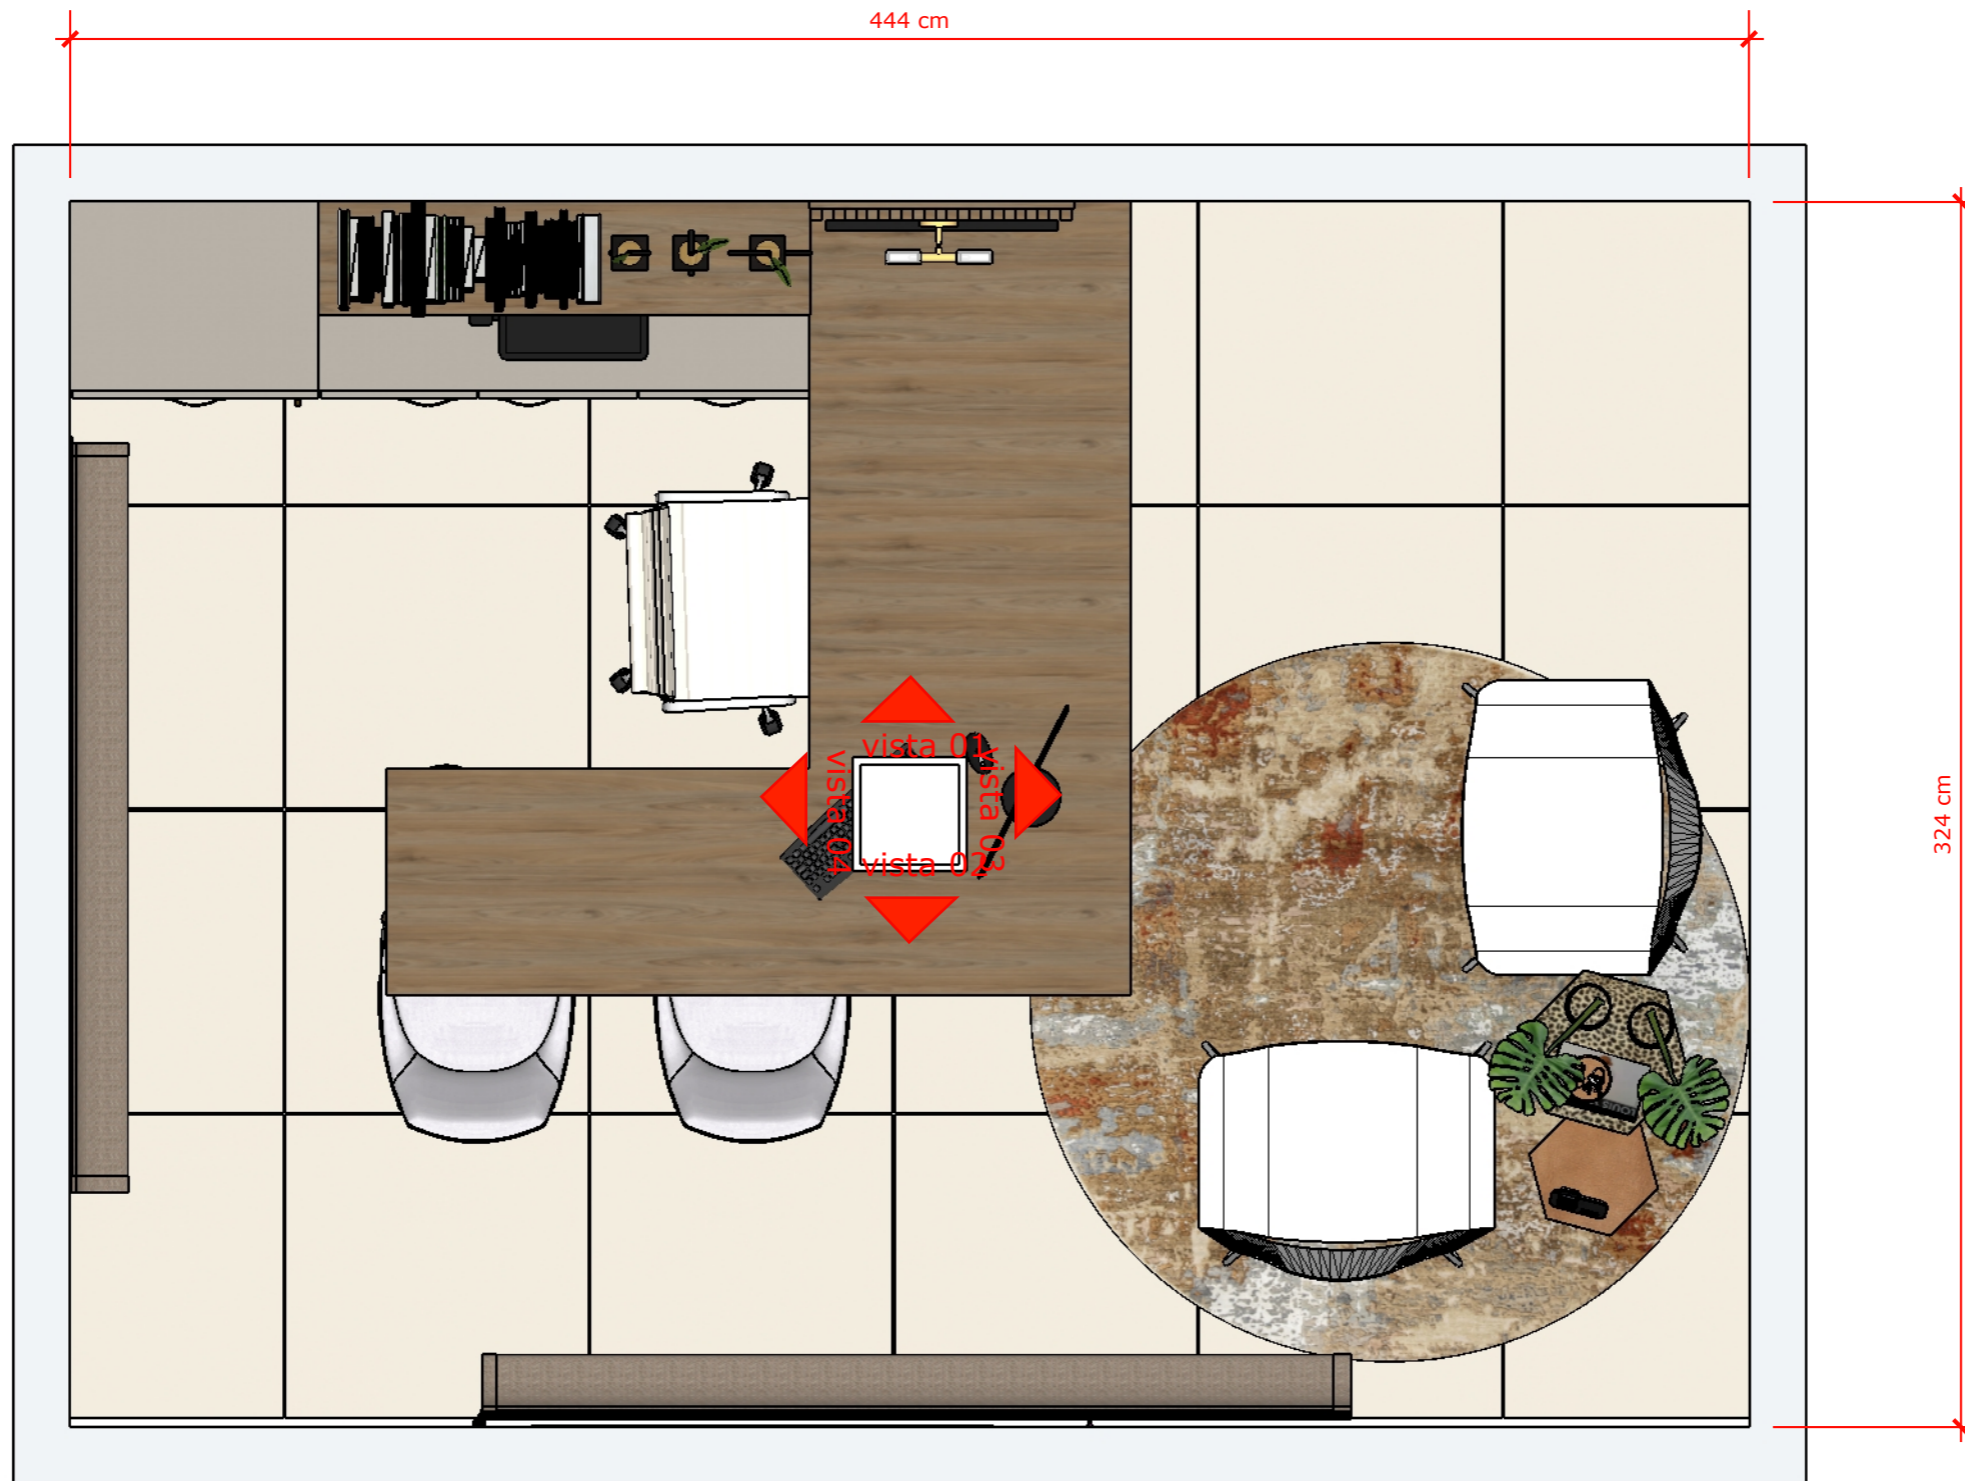

Planta Baixa Humanizada

Escala 1:20

OBS: TODOS OS PROJETOS DEVEM SER SEGUIDOS FIELMENTE QUALQUER ALTERAÇÃO DE MATERIAL DEVE SER APROVADA PELA ARQUITETA ANTERIORMENTE. ALGUMAS MEDIDAS PODEM SOFRER ALTERAÇÃO DEVIDO Á OBRA É NECESSÁRIA A MEDIÇÃO IN LOCO ANTES DO INÍCIO DA EXECUÇÃO.



DESCRIÇÃO:
Projeto de Interiores
Sala Jurídico

EMPRESA:
Unna Arquitetura LTDA
CAU PJ62184-1

ENTREGUE EM:
02/09/2024

CLIENTE:
Câmara Municipal de Campina
do Simão

02/09



DESCRIÇÃO:
Projeto de Interiores
Sala Jurídico

EMPRESA:
Unna Arquitetura LTDA
CAU PJ62184-1

ENTREGUE EM:
02/09/2024

CLIENTE:
Câmara Municipal de Campina
do Simão



Vista 01 - Perspectivada

Escala 1:20

OBS: TODOS OS PROJETOS DEVEM SER SEGUIDOS FIELMENTE QUALQUER ALTERAÇÃO DE MATERIAL DEVE SER APROVADA PELA ARQUITETA ANTERIORMENTE. ALGUMAS MEDIDAS PODEM SOFRER ALTERAÇÃO DEVIDO Á OBRA É NECESSÁRIA A MEDIÇÃO IN LOCO ANTES DO INÍCIO DA EXECUÇÃO.

03/09




DESCRIÇÃO:
Projeto de Interiores
Sala Jurídico

EMPRESA:
Unna Arquitetura LTDA
CAU PJ62184-1

ENTREGUE EM:
02/09/2024

CLIENTE:
Câmara Municipal de Campina
do Simão

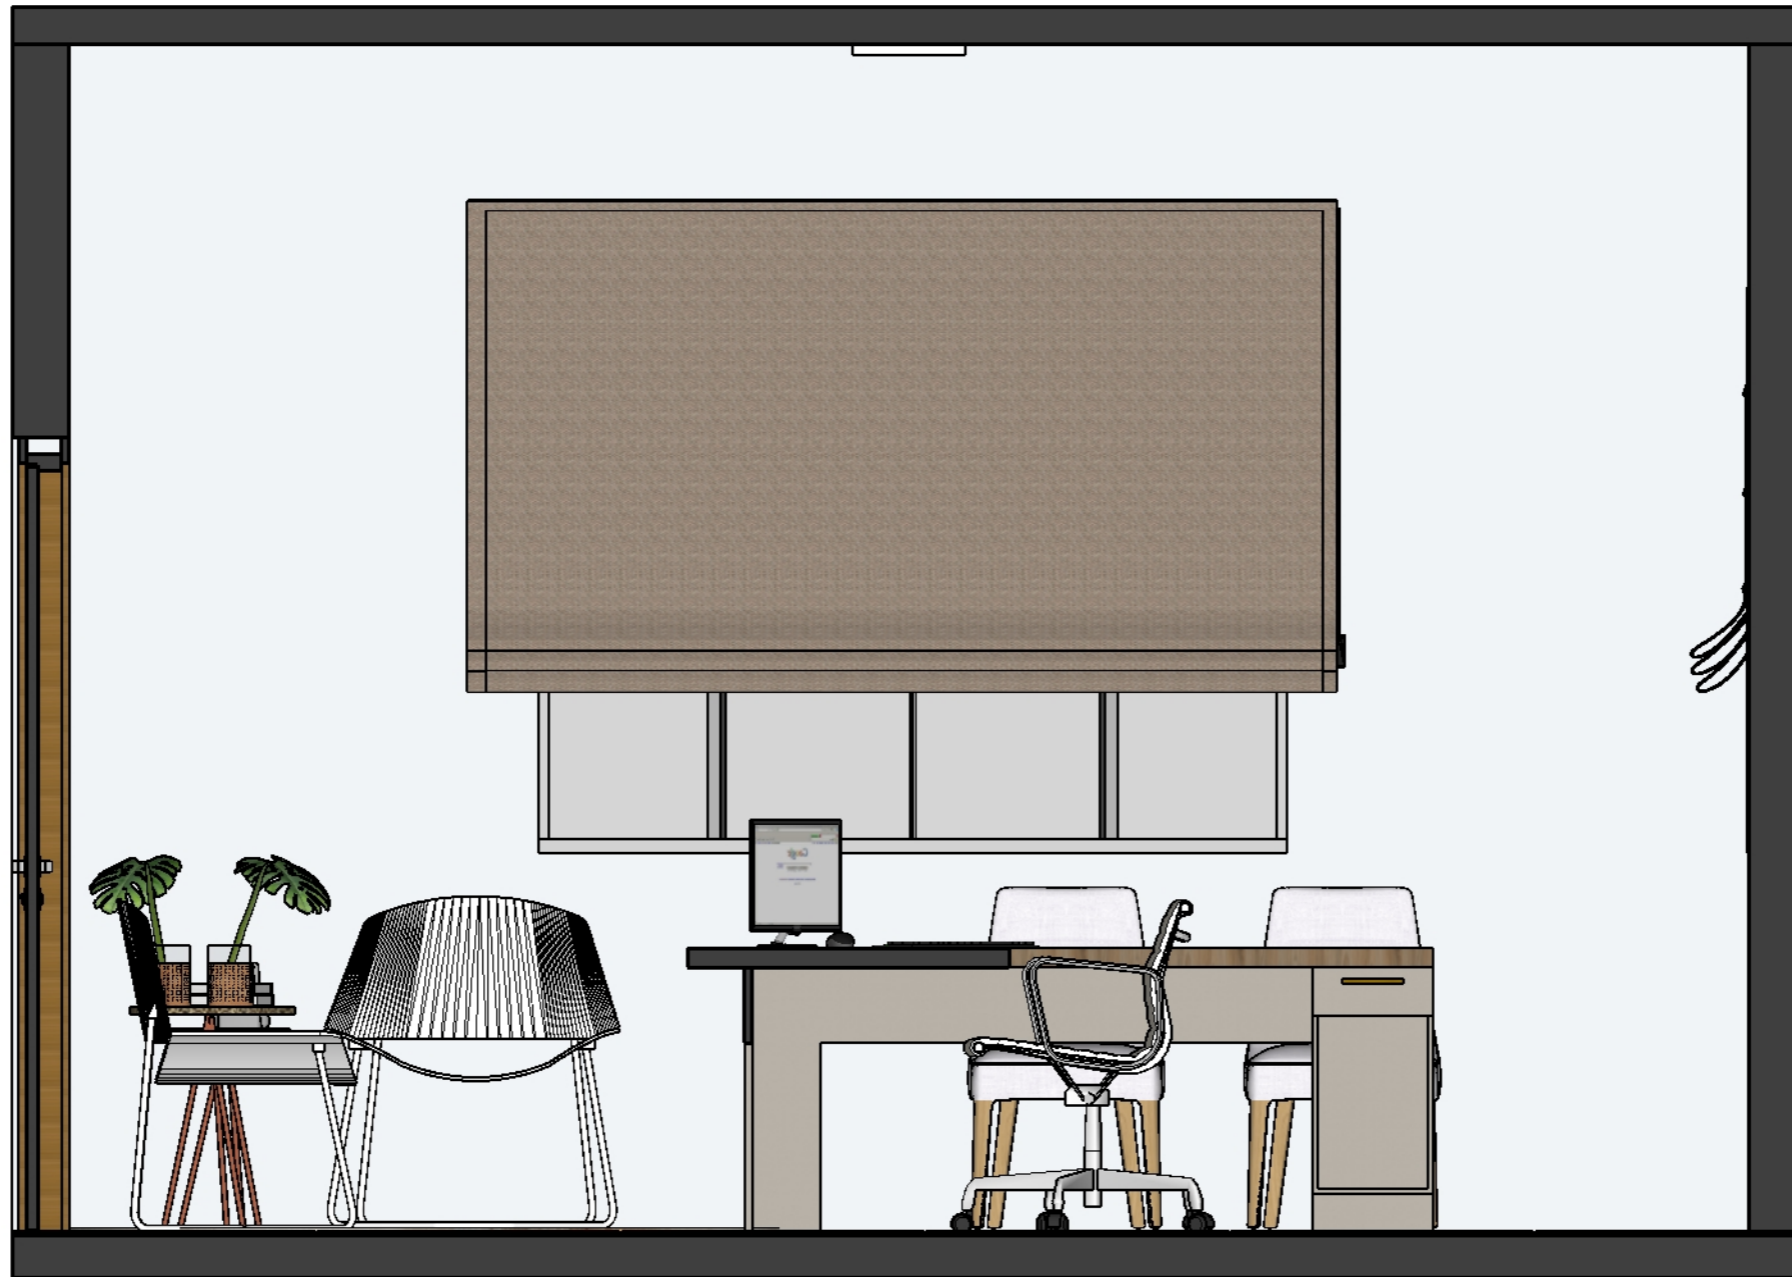

Vista 02 - Perspectivada

Escala 1:20

OBS: TODOS OS PROJETOS DEVEM SER SEGUIDOS FIELMENTE QUALQUER ALTERAÇÃO DE MATERIAL DEVE SER APROVADA PELA ARQUITETA ANTERIORMENTE. ALGUMAS MEDIDAS PODEM SOFRER ALTERAÇÃO DEVIDO Á OBRA É NECESSÁRIA A MEDIÇÃO IN LOCO ANTES DO INÍCIO DA EXECUÇÃO.

04/09



DESCRIÇÃO:
Projeto de Interiores
Sala Jurídico

EMPRESA:
Unna Arquitetura LTDA
CAU PJ62184-1

ENTREGUE EM:
02/09/2024

CLIENTE:
Câmara Municipal de Campina
do Simão



Vista 03 - Perspectivada

Escala 1:20

OBS: TODOS OS PROJETOS DEVEM SER SEGUIDOS FIELMENTE QUALQUER ALTERAÇÃO DE MATERIAL DEVE SER APROVADA PELA ARQUITETA ANTERIORMENTE. ALGUMAS MEDIDAS PODEM SOFRER ALTERAÇÃO DEVIDO Á OBRA É NECESSÁRIA A MEDIÇÃO IN LOCO ANTES DO INÍCIO DA EXECUÇÃO.



DESCRIÇÃO:
Projeto de Interiores
Sala Jurídico

EMPRESA:
Unna Arquitetura LTDA
CAU PJ62184-1

ENTREGUE EM:
02/09/2024


CLIENTE:
Câmara Municipal de Campina
do Simão



Vista 04 - Perspectivada

Escala 1:20

OBS: TODOS OS PROJETOS DEVEM SER SEGUIDOS FIELMENTE QUALQUER ALTERAÇÃO DE MATERIAL DEVE SER APROVADA PELA ARQUITETA ANTERIORMENTE. ALGUMAS MEDIDAS PODEM SOFRER ALTERAÇÃO DEVIDO Á OBRA É NECESSÁRIA A MEDIÇÃO IN LOCO ANTES DO INÍCIO DA EXECUÇÃO.

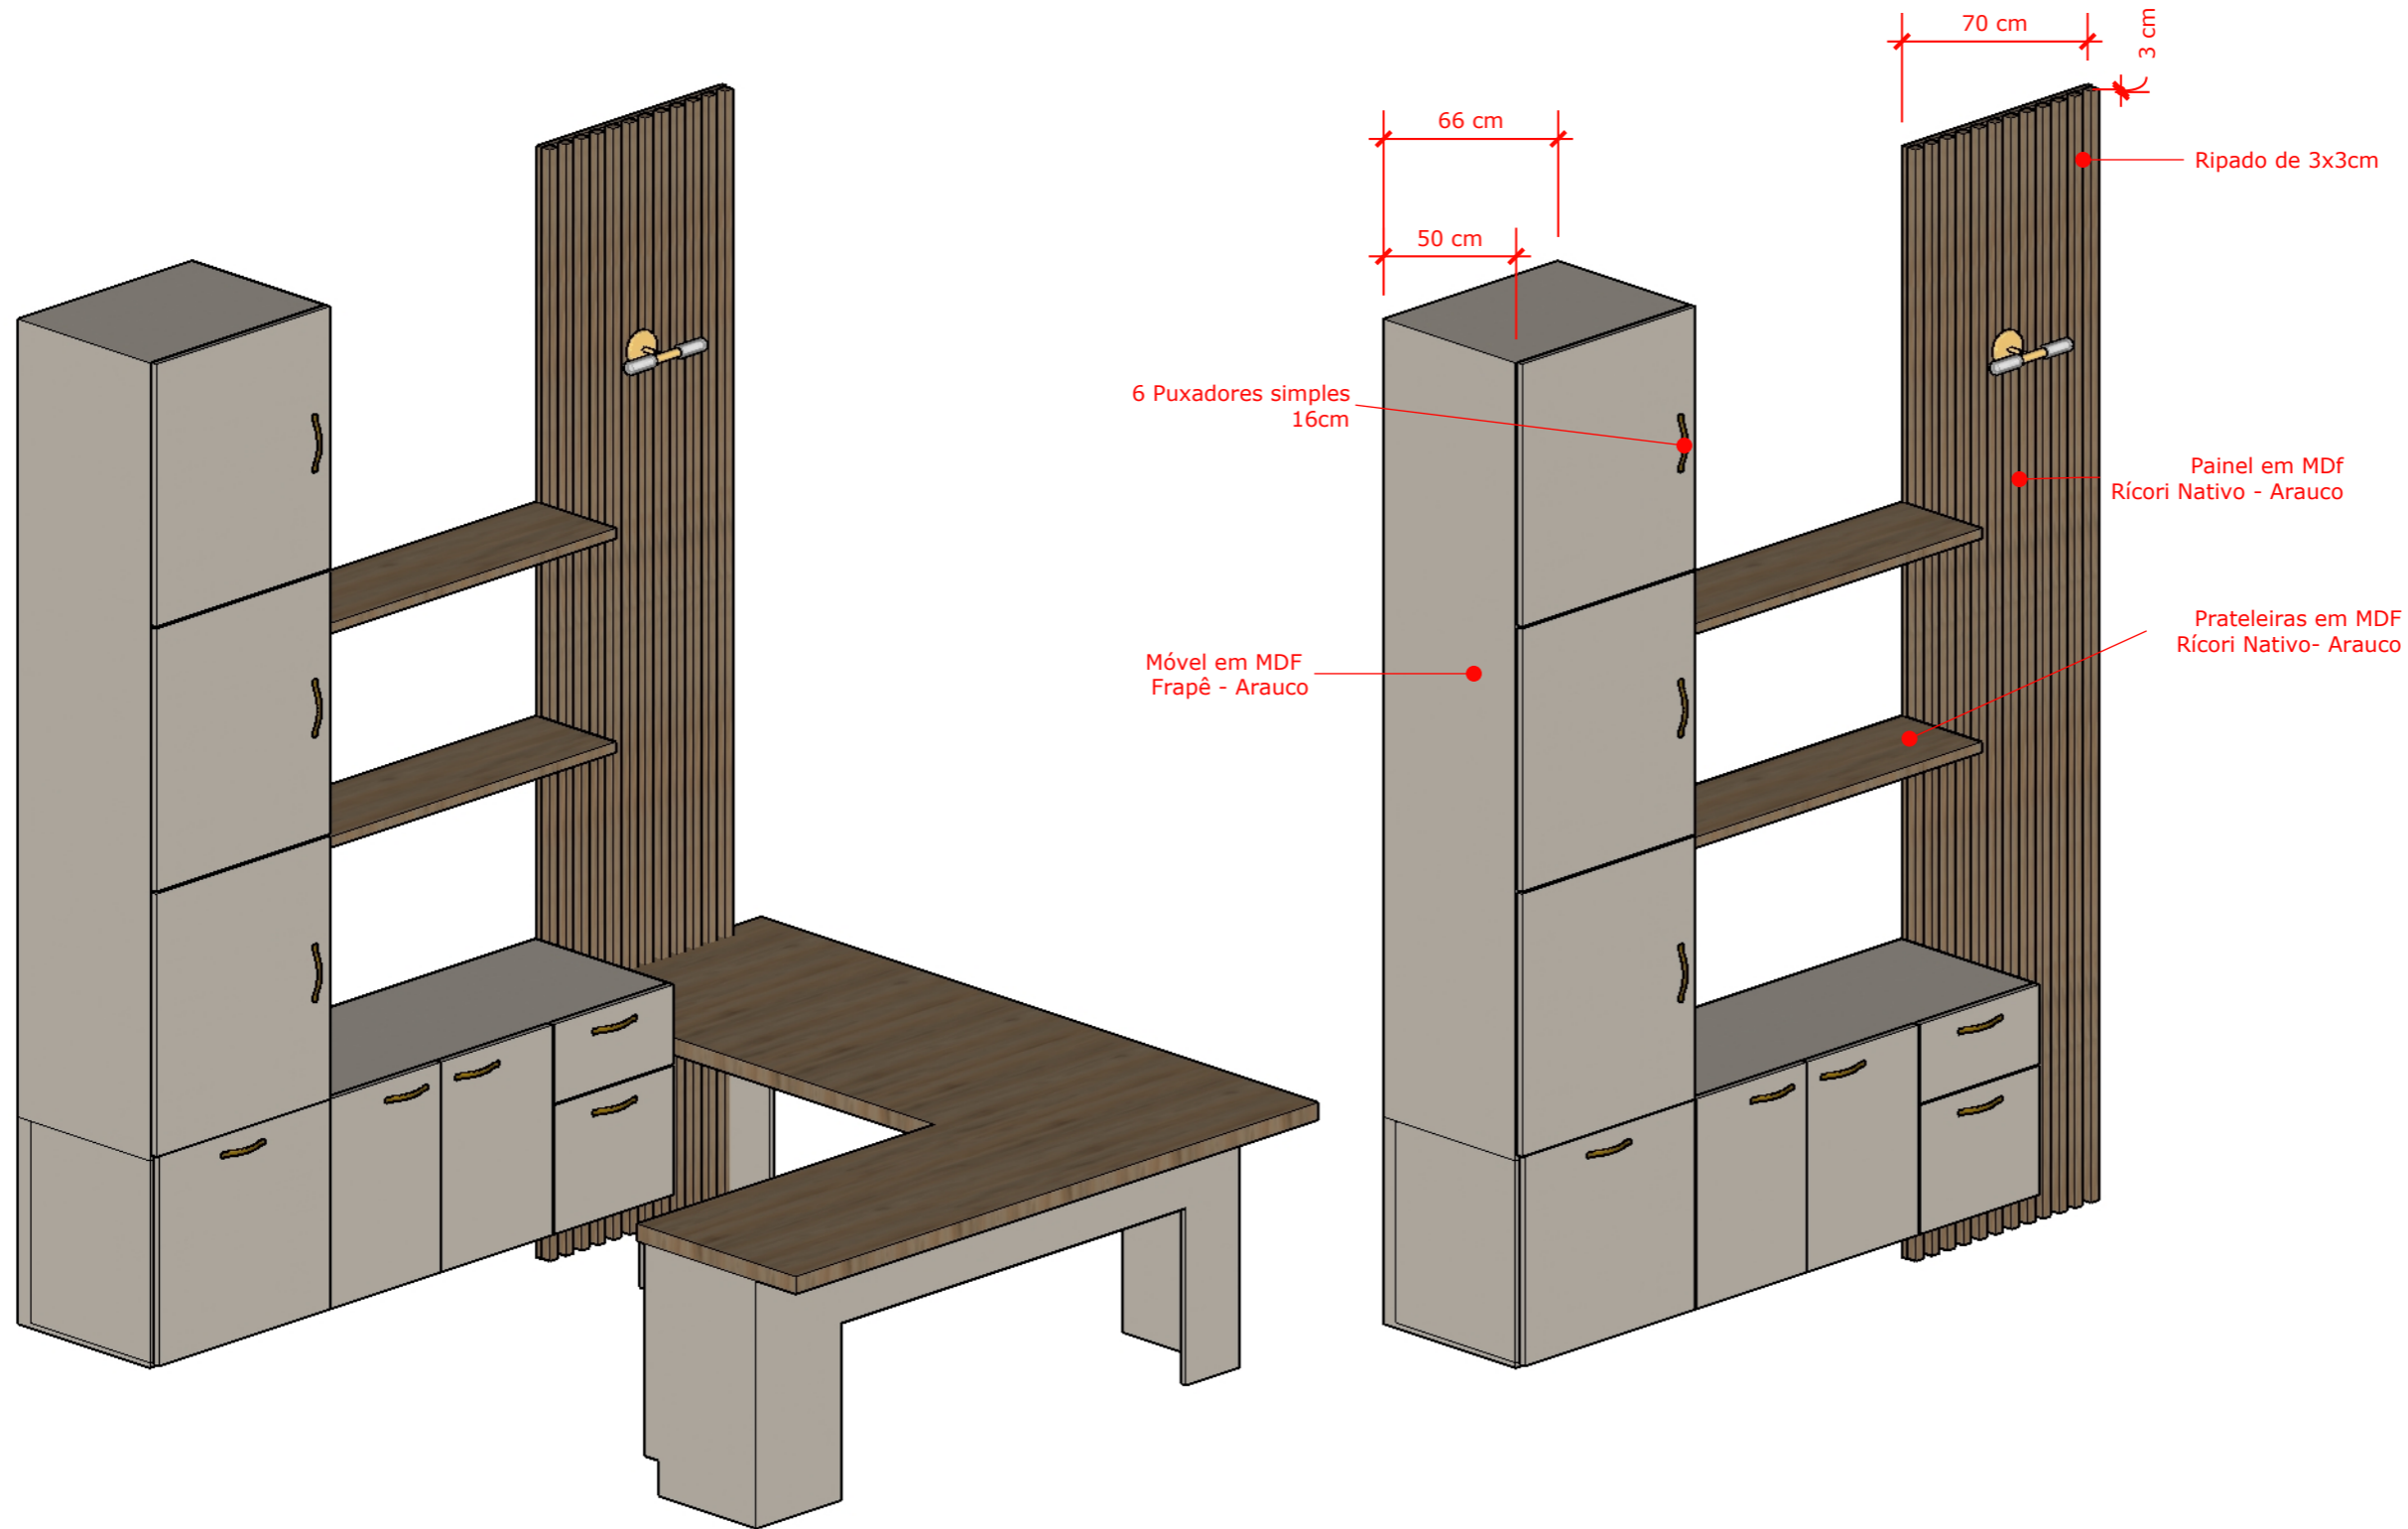

Perspectivada

Escala 1:20

OBS: TODOS OS PROJETOS DEVEM SER SEGUIDOS FIELMENTE QUALQUER ALTERAÇÃO DE MATERIAL DEVE SER APROVADA PELA ARQUITETA ANTERIORMENTE. ALGUMAS MEDIDAS PODEM SOFRER ALTERAÇÃO DEVIDO Á OBRA É NECESSÁRIA A MEDIÇÃO IN LOCO ANTES DO INÍCIO DA EXECUÇÃO.

DESCRIÇÃO:

Projeto de Interiores
Sala Jurídico

EMPRESA:

Unna Arquitetura LTDA
CAU PJ62184-1

ENTREGUE EM:

02/09/2024

CLIENTE:

Câmara Municipal de Campina
do Simão



DESCRIÇÃO:

Projeto de Interiores
Sala Jurídico

EMPRESA:


Unna Arquitetura LTDA
CAU PJ62184-1

ENTREGUE EM:

02/09/2024


CLIENTE:

Câmara Municipal de Campina
do Simão

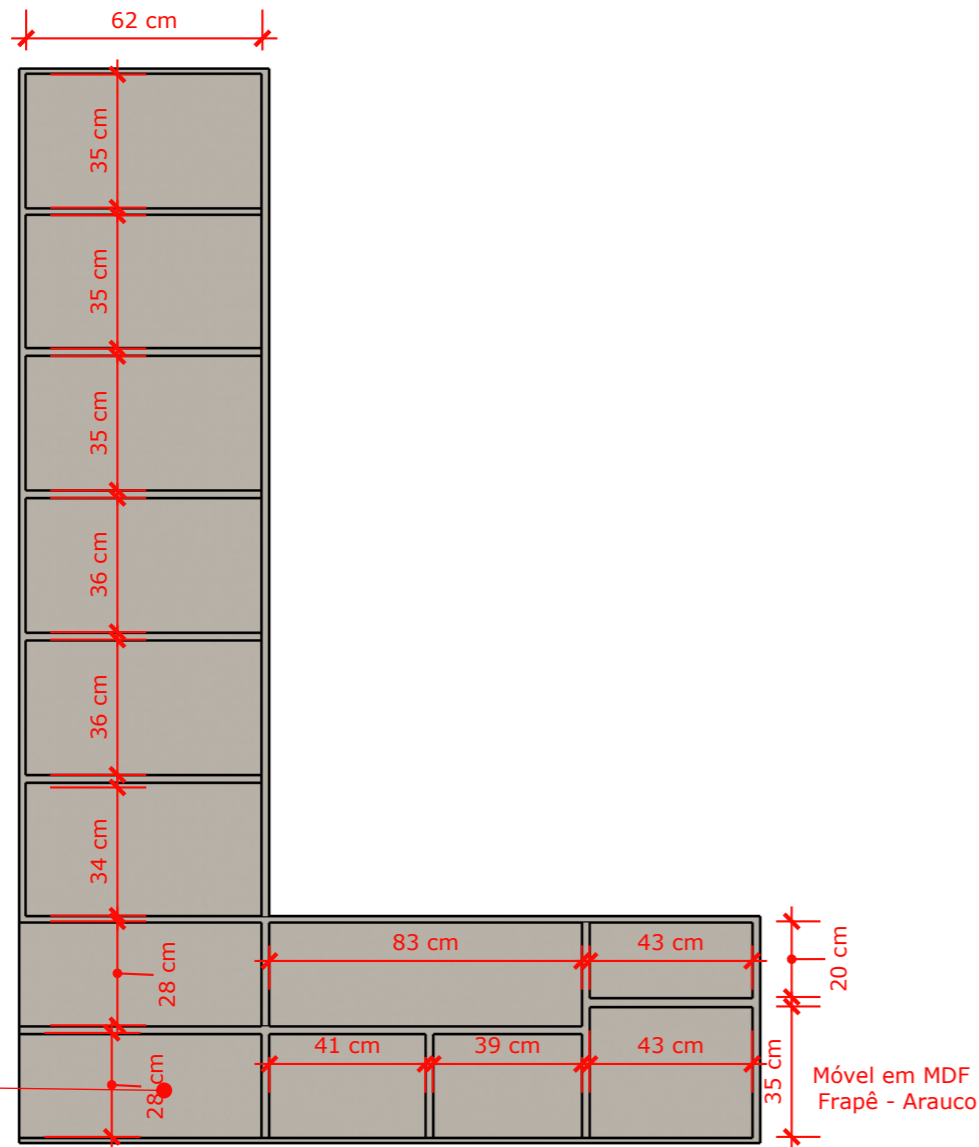

Detalhamento Painel Aberto





Escala 1:20

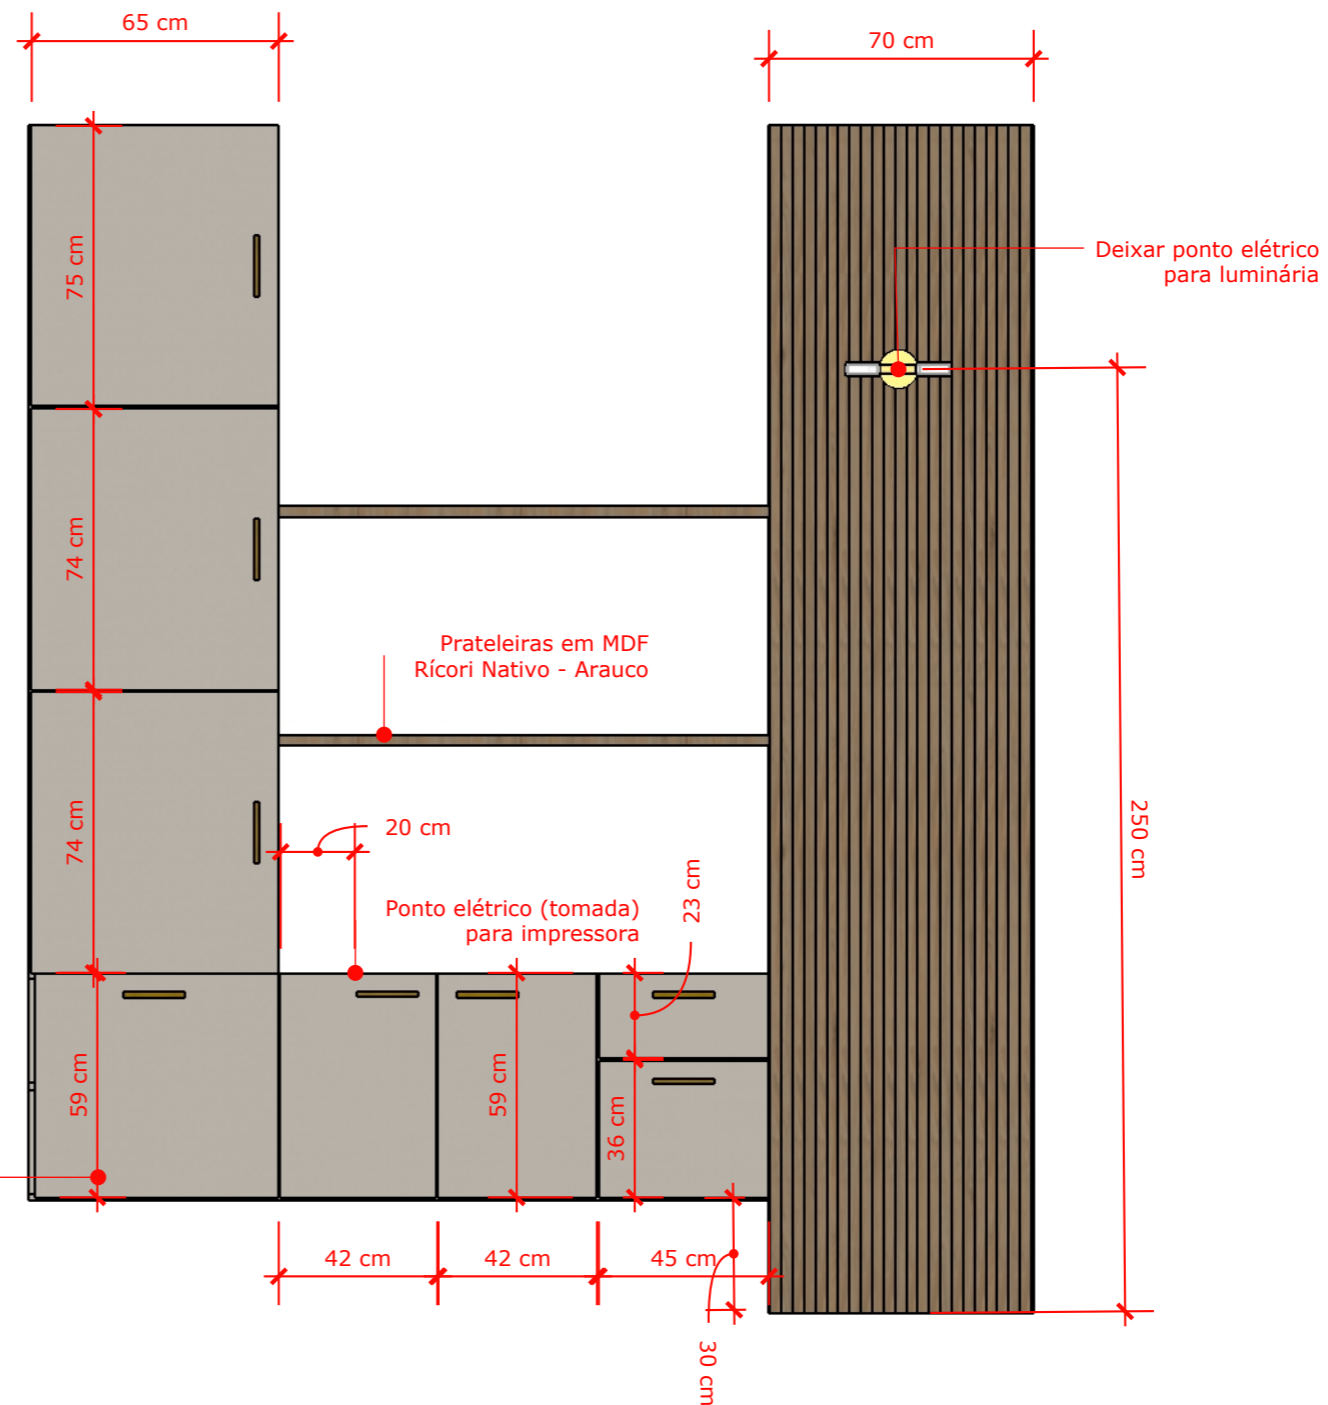

Detalhamento Painel

Escala 1:20

OBS: TODOS OS PROJETOS DEVEM SER SEGUIDOS FIELMENTE QUALQUER ALTERAÇÃO DE MATERIAL DEVE SER APROVADA PELA ARQUITETA ANTERIORMENTE. ALGUMAS MEDIDAS PODEM SOFRER ALTERAÇÃO DEVIDO Á OBRA É NECESSÁRIA A MEDIÇÃO IN LOCO ANTES DO INÍCIO DA EXECUÇÃO.

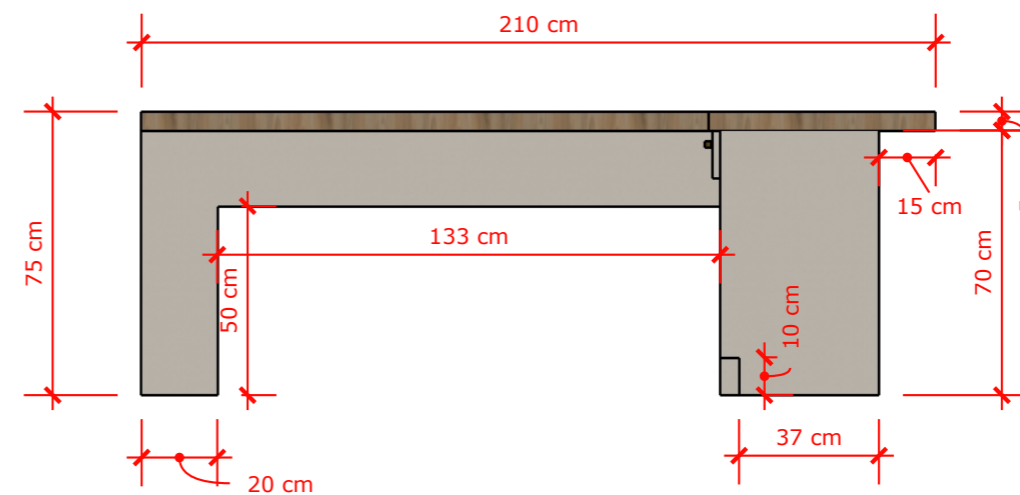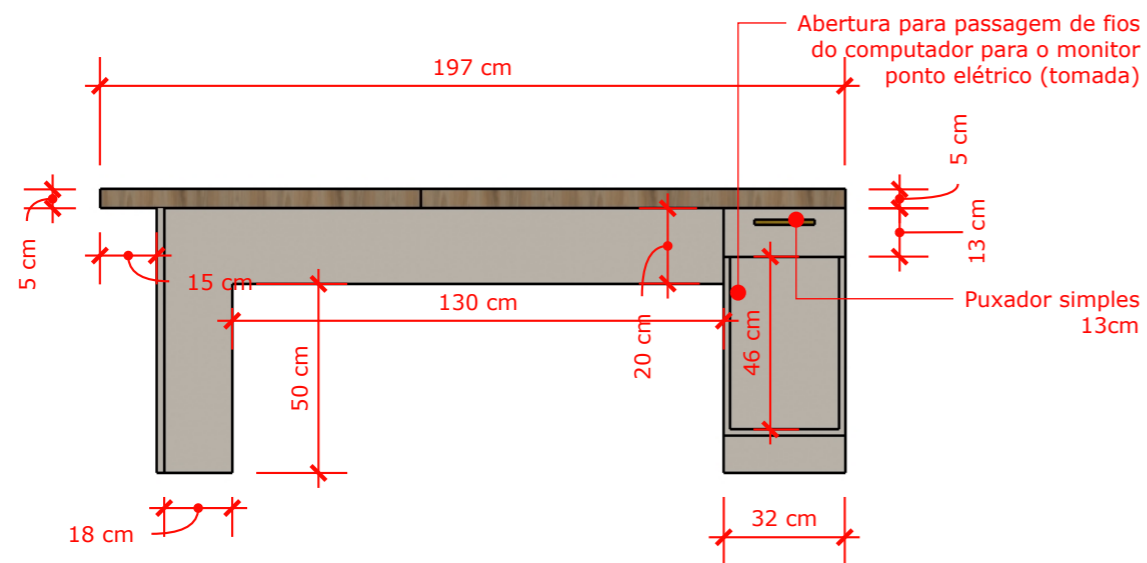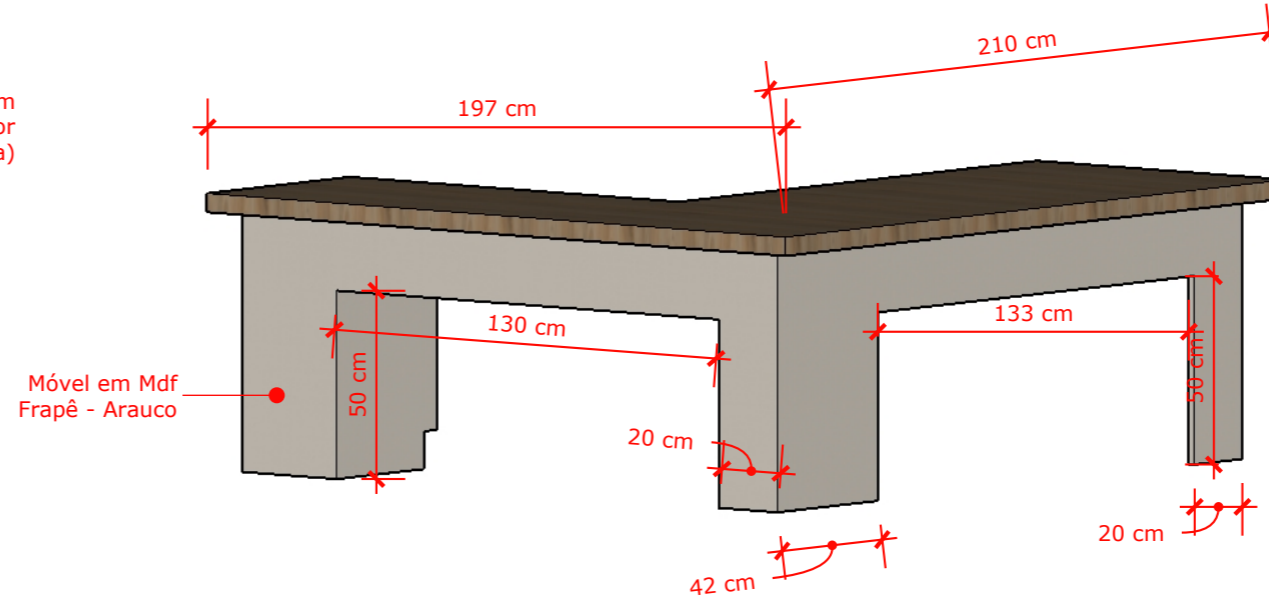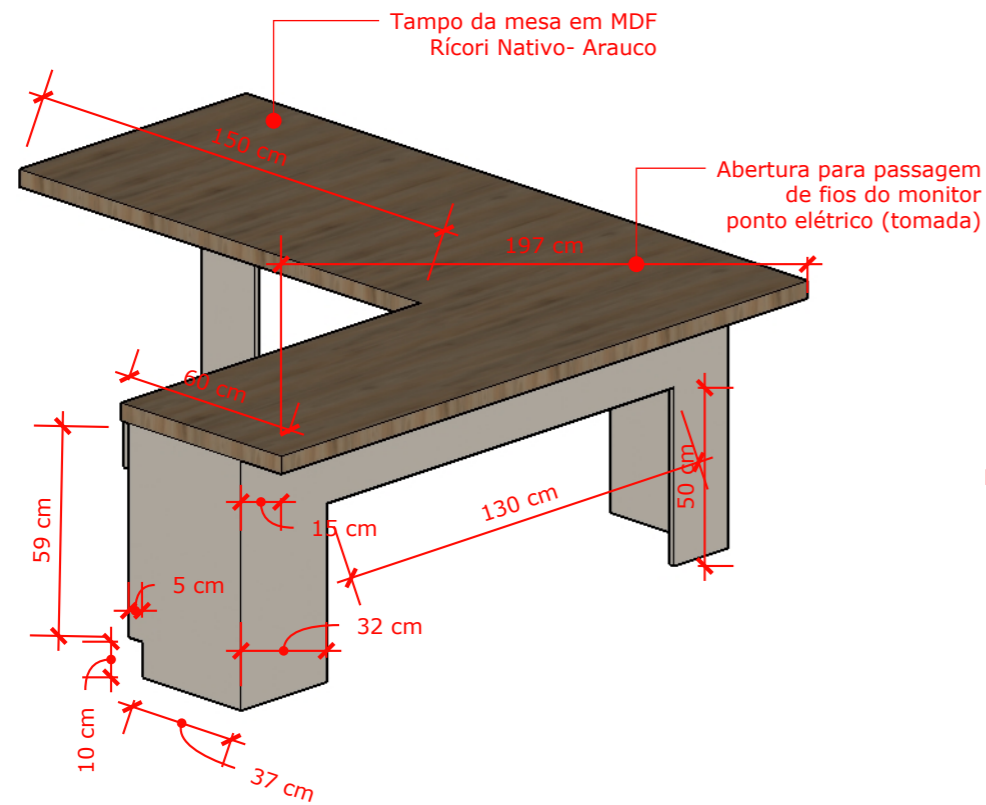

Detalhamento Mesa

Escala 1:20

OBS: TODOS OS PROJETOS DEVEM SER SEGUIDOS FIELMENTE QUALQUER ALTERAÇÃO DE MATERIAL DEVE SER APROVADA PELA ARQUITETA ANTERIORMENTE. ALGUMAS MEDIDAS PODEM SOFRER ALTERAÇÃO DEVIDO Á OBRA É NECESSÁRIA A MEDIÇÃO IN LOCO ANTES DO INÍCIO DA EXECUÇÃO.

DESCRIÇÃO:

Projeto de Interiores
Sala Jurídico

EMPRESA:

Unna Arquitetura LTDA
CAU PJ62184-1

ENTREGUE EM:

02/09/2024

CLIENTE:

Câmara Municipal de Campina
do Simão

09/09



unna

unna


CLIENTE:
Câmara Municipal de Campina
do Simão

ENTREGUE EM:
Câmara Municipal de Campina
do Simão

EMPRESA:
Unna Arquitetura LTDA
CAU PJ62184-1

DESCRIÇÃO:
Projeto de Interiores
Cozinha e Lavanderia

01/07

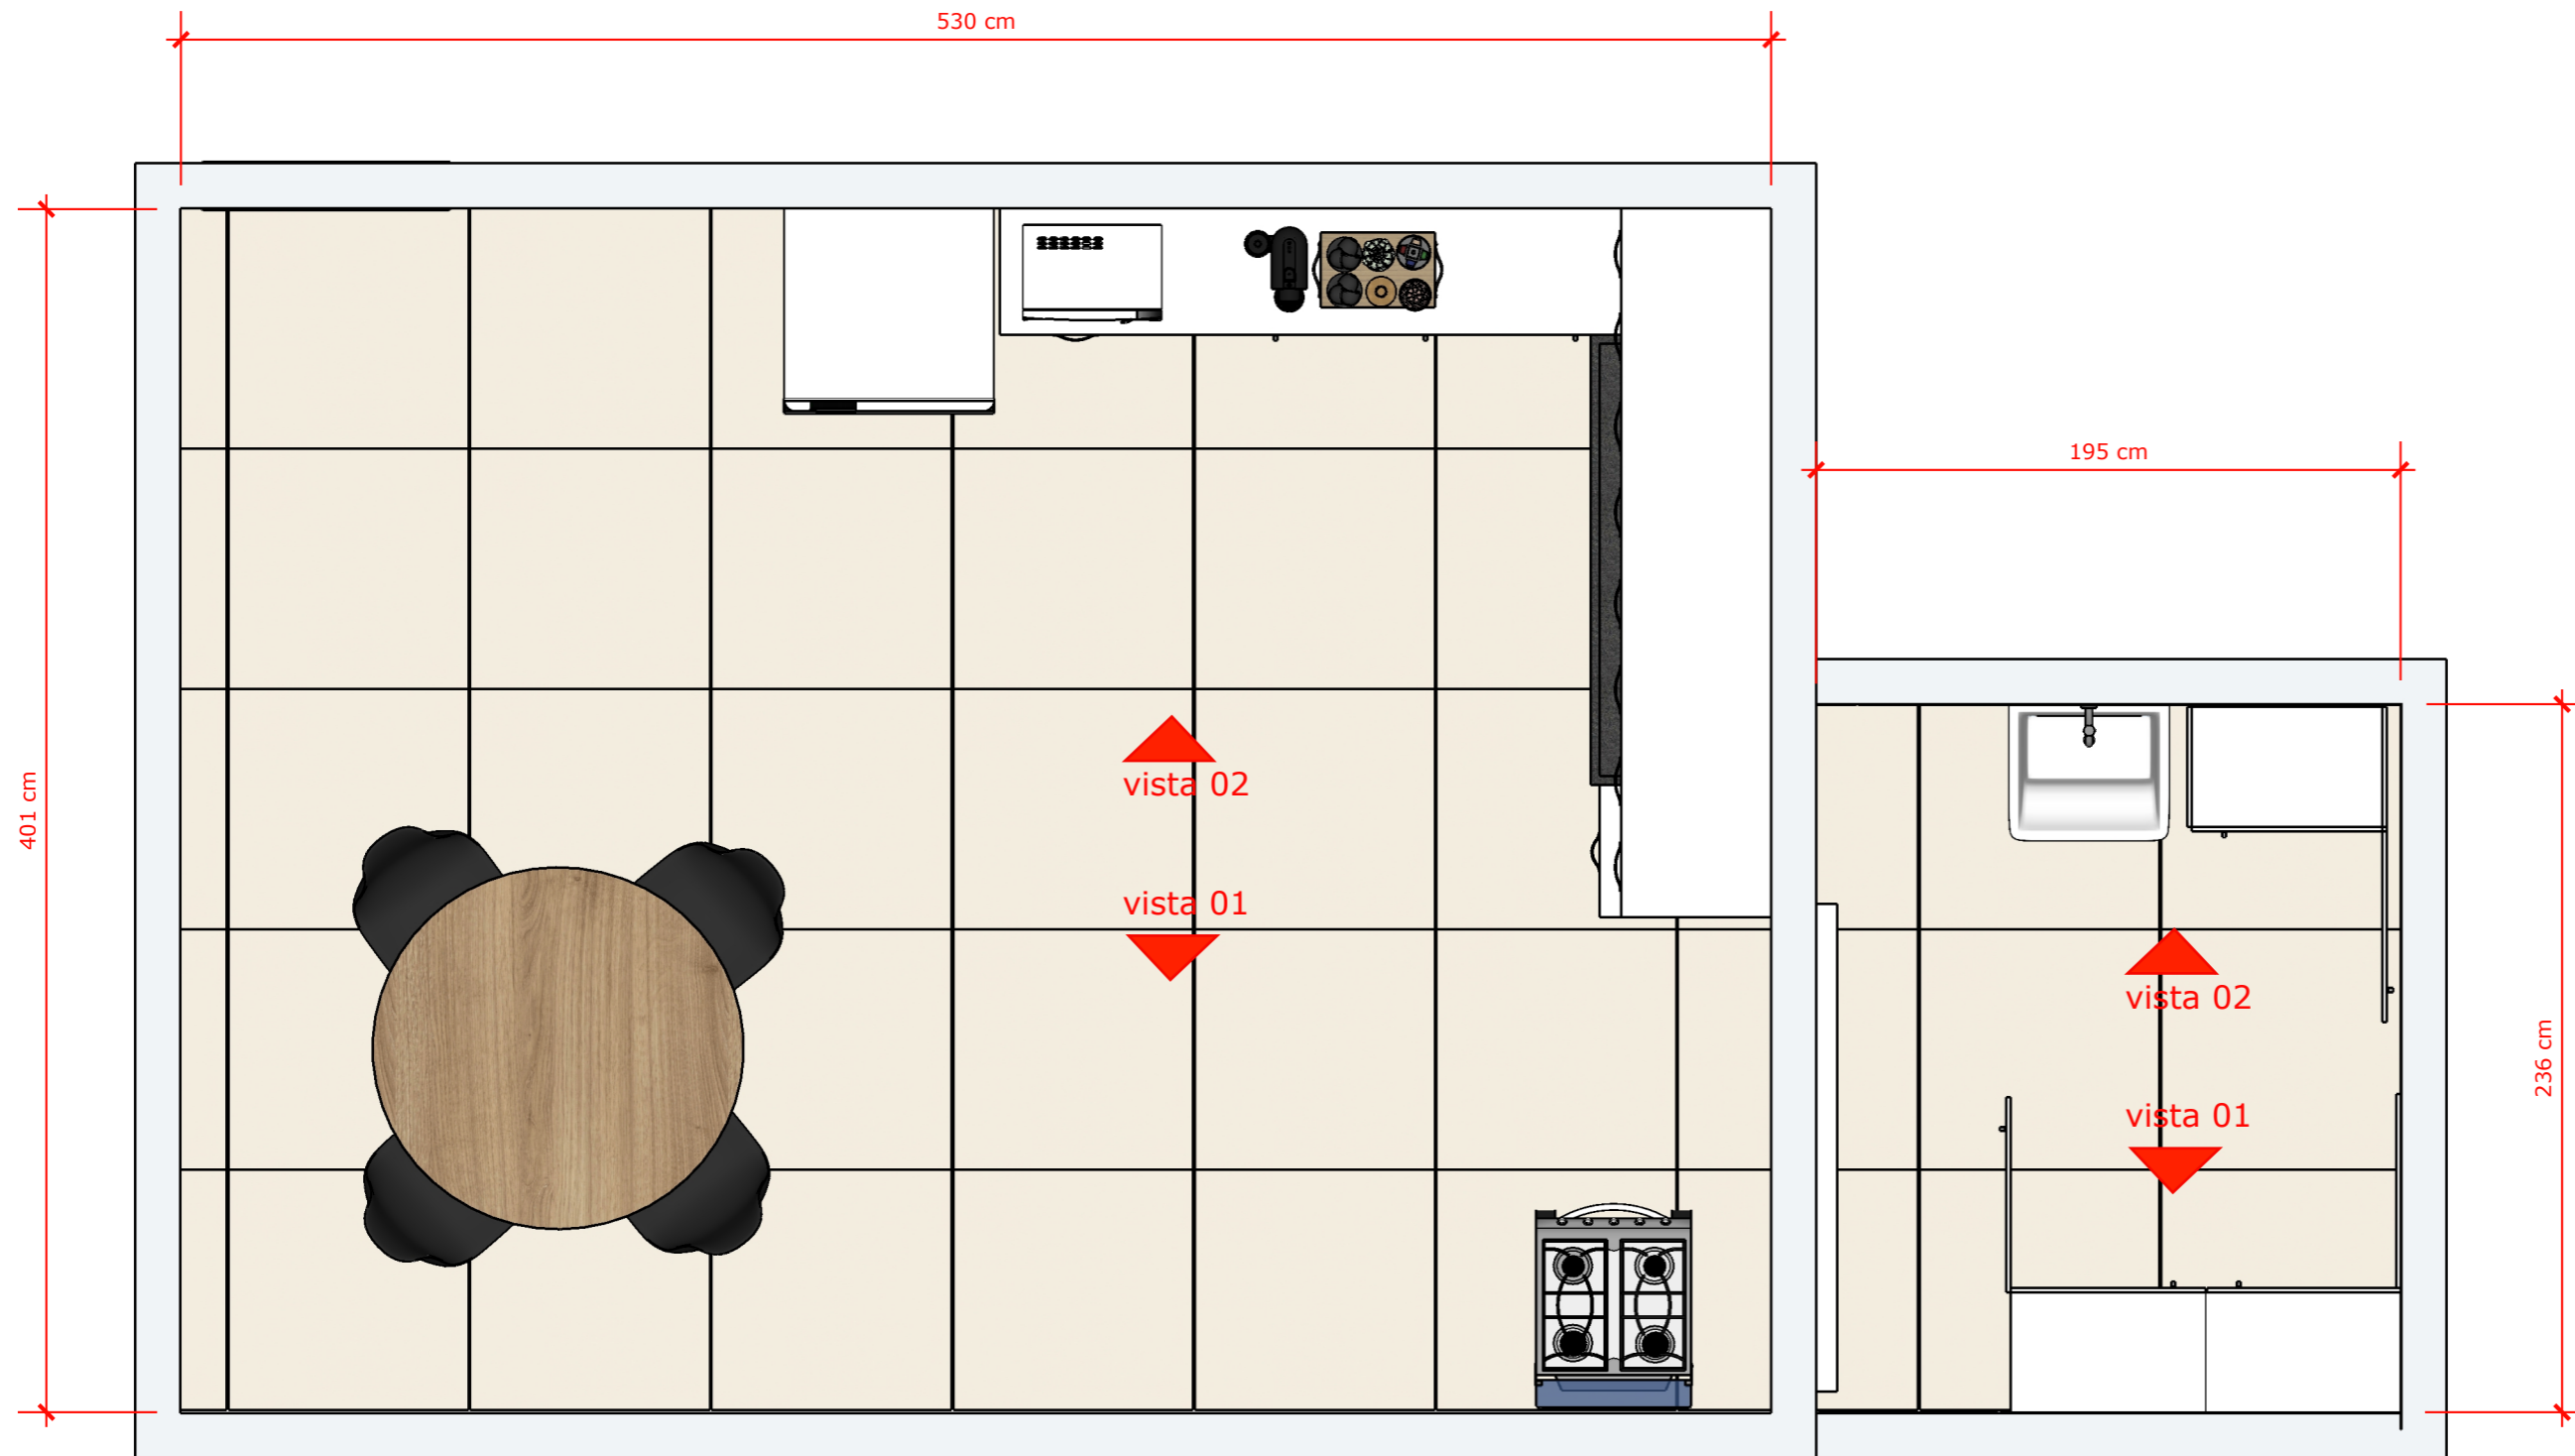

DESCRIÇÃO:
Projeto de Interiores
Cozinha e Lavanderia

EMPRESA:
Unna Arquitetura LTDA
CAU PJ62184-1

ENTREGUE EM:
02/09/2024

CLIENTE:
Câmara Municipal de Campina
do Simão

Planta Baixa Humanizada

Escala 1:25

OBS: TODOS OS PROJETOS DEVEM SER SEGUIDOS FIELMENTE QUALQUER ALTERAÇÃO DE MATERIAL DEVE SER APROVADA PELA ARQUITETA ANTERIORMENTE. ALGUMAS MEDIDAS PODEM SOFRER ALTERAÇÃO DEVIDO Á OBRA É NECESSÁRIA A MEDIÇÃO IN LOCO ANTES DO INÍCIO DA EXECUÇÃO.




DESCRIÇÃO:
Projeto de Interiores
Cozinha e Lavanderia

EMPRESA:
Unna Arquitetura LTDA
CAU PJ62184-1

ENTREGUE EM:
02/09/2024

CLIENTE:
Câmara Municipal de Campina
do Simão

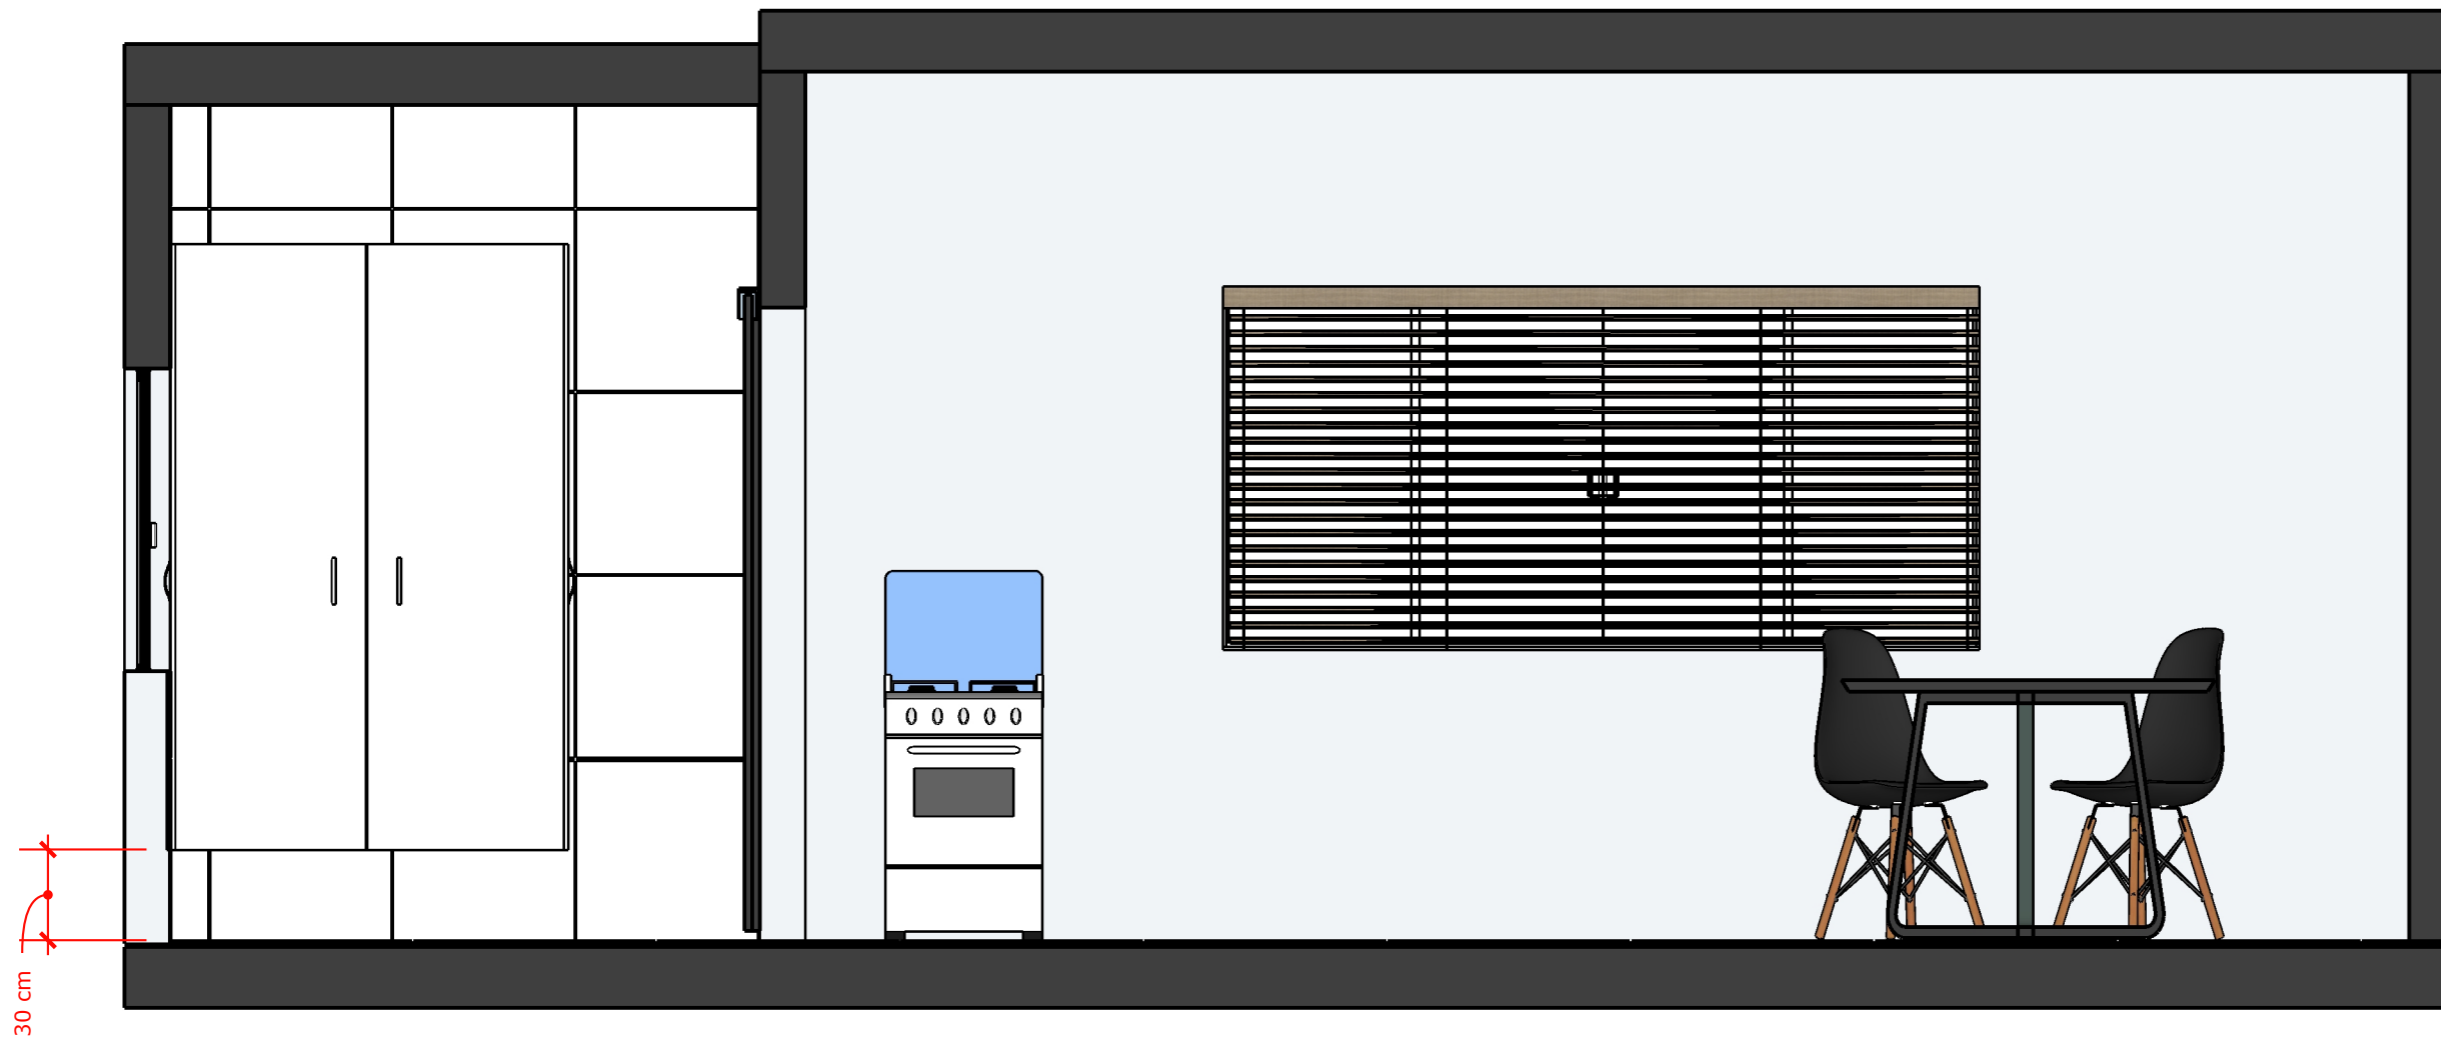

Vista 01

Escala 1:25

OBS: TODOS OS PROJETOS DEVEM SER SEGUIDOS FIELMENTE QUALQUER ALTERAÇÃO DE MATERIAL DEVE SER APROVADA PELA ARQUITETA ANTERIORMENTE. ALGUMAS MEDIDAS PODEM SOFRER ALTERAÇÃO DEVIDO Á OBRA É NECESSÁRIA A MEDIÇÃO IN LOCO ANTES DO INÍCIO DA EXECUÇÃO.




DESCRIÇÃO:
Projeto de Interiores
Cozinha e Lavanderia

EMPRESA:
Unna Arquitetura LTDA
CAU PJ62184-1

ENTREGUE EM:
02/09/2024


CLIENTE:
Câmara Municipal de Campina
do Simão

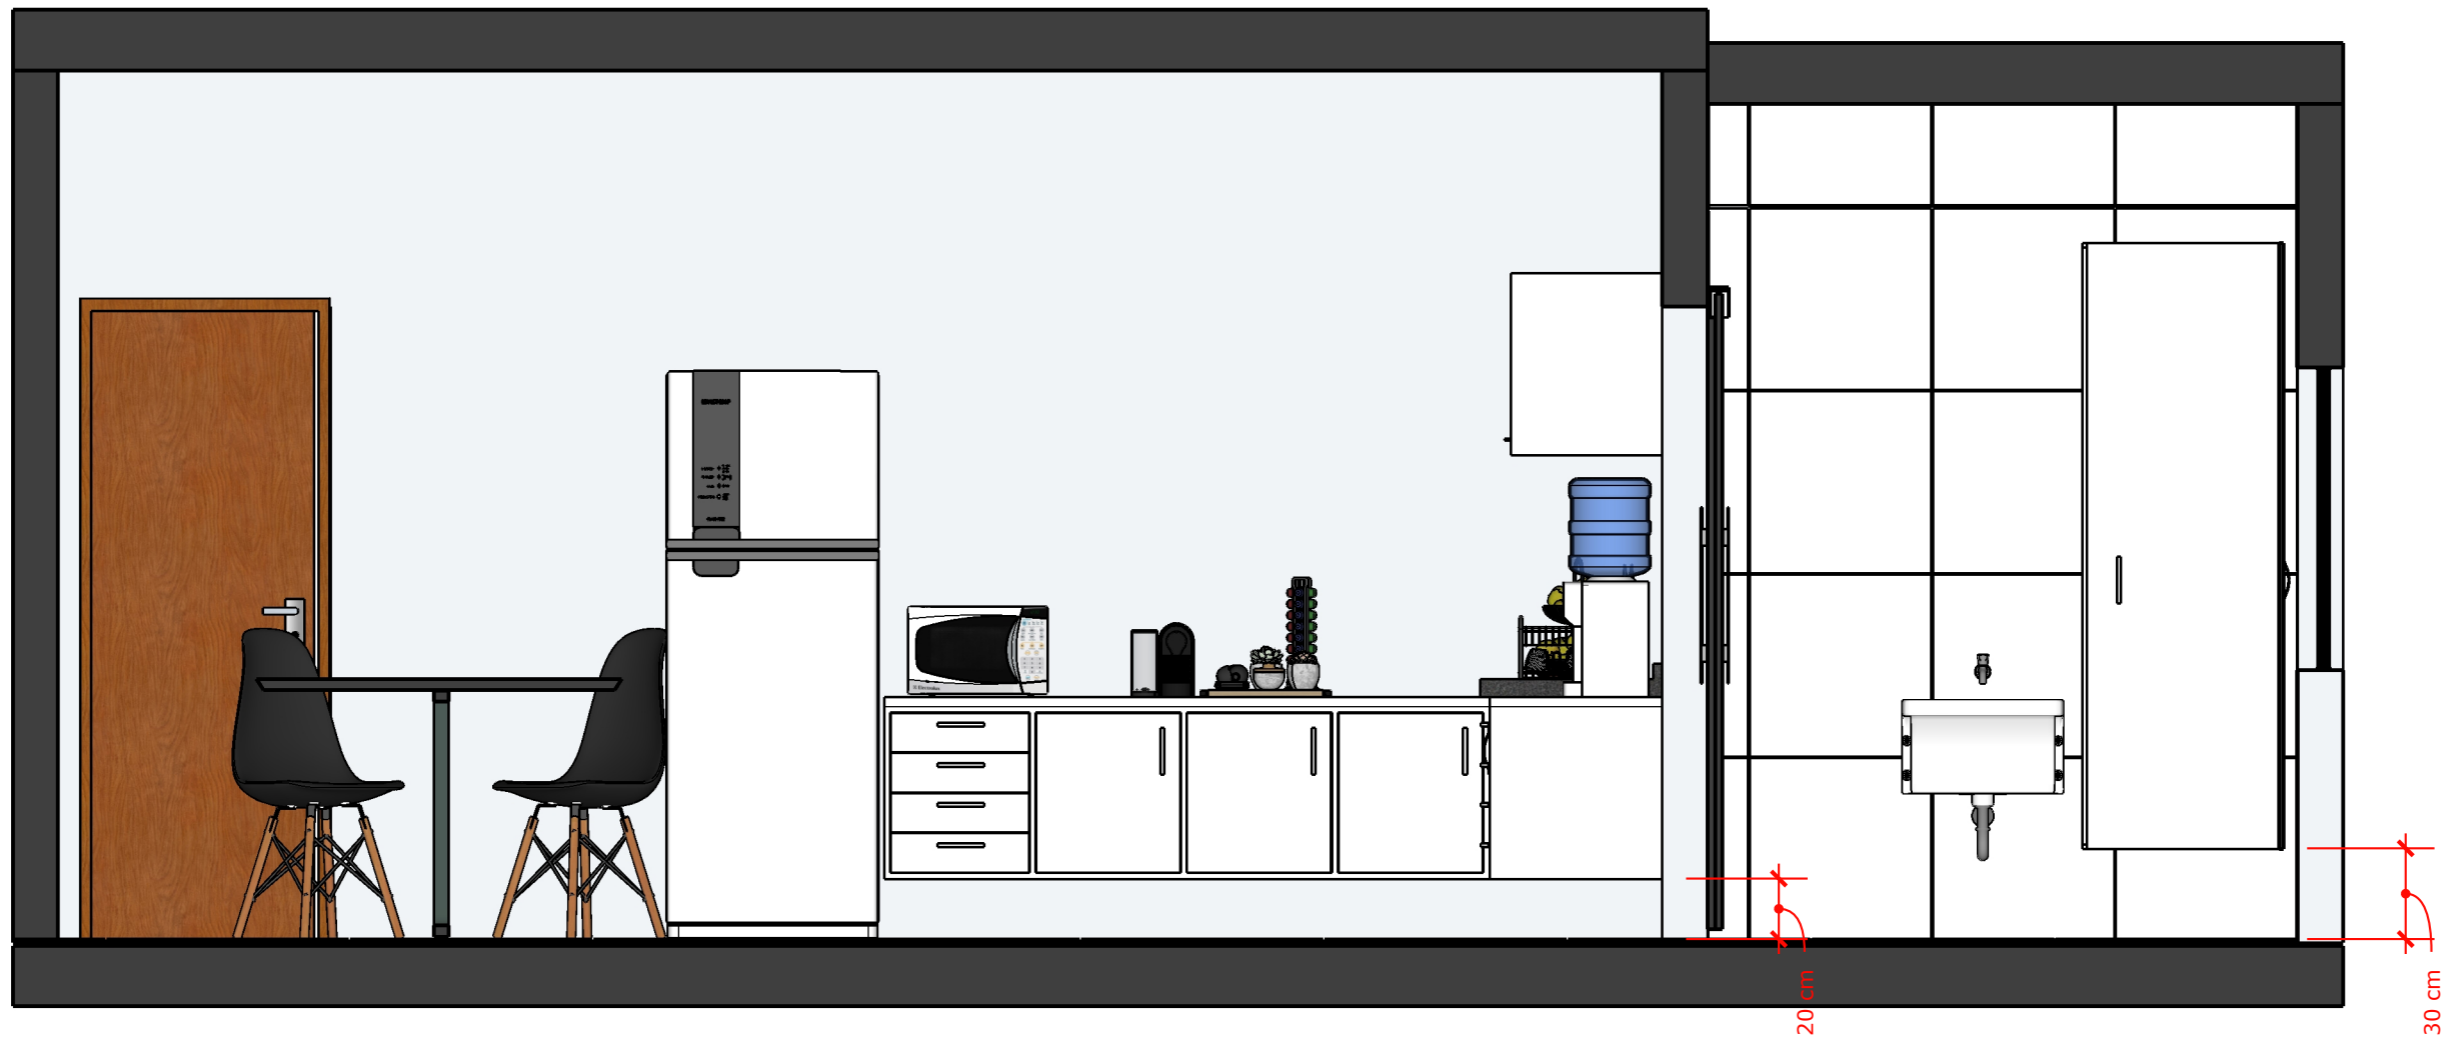

Vista 02



Escala 1:25

OBS: TODOS OS PROJETOS DEVEM SER SEGUIDOS FIELMENTE QUALQUER ALTERAÇÃO DE MATERIAL DEVE SER APROVADA PELA ARQUITETA ANTERIORMENTE. ALGUMAS MEDIDAS PODEM SOFRER ALTERAÇÃO DEVIDO Á OBRA É NECESSÁRIA A MEDIÇÃO IN LOCO ANTES DO INÍCIO DA EXECUÇÃO.

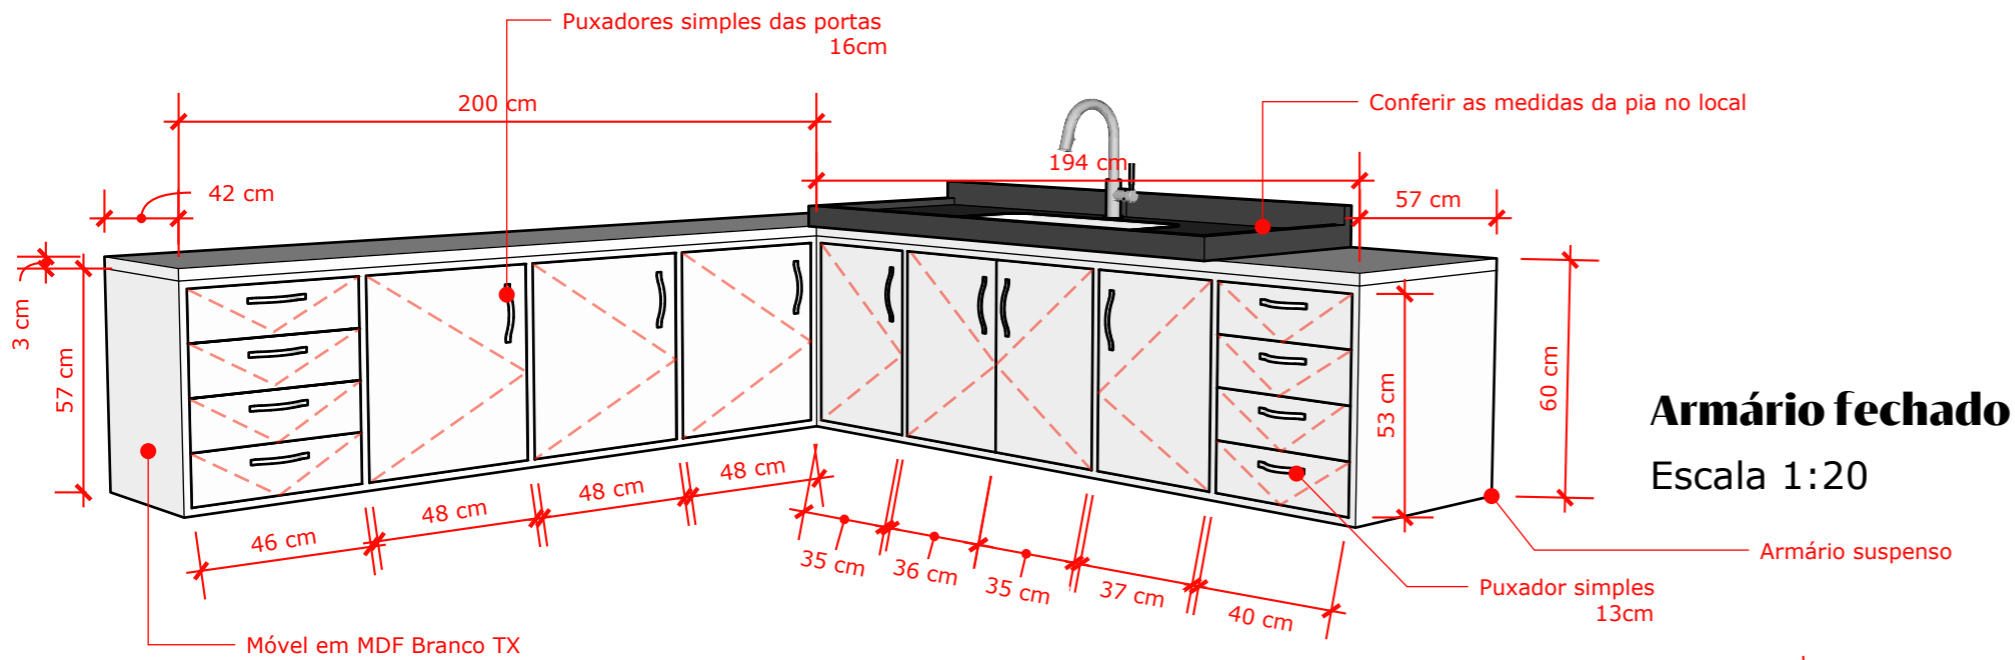


Armário fechado
Escala 1:20

Armário aberto
Escala 1:20

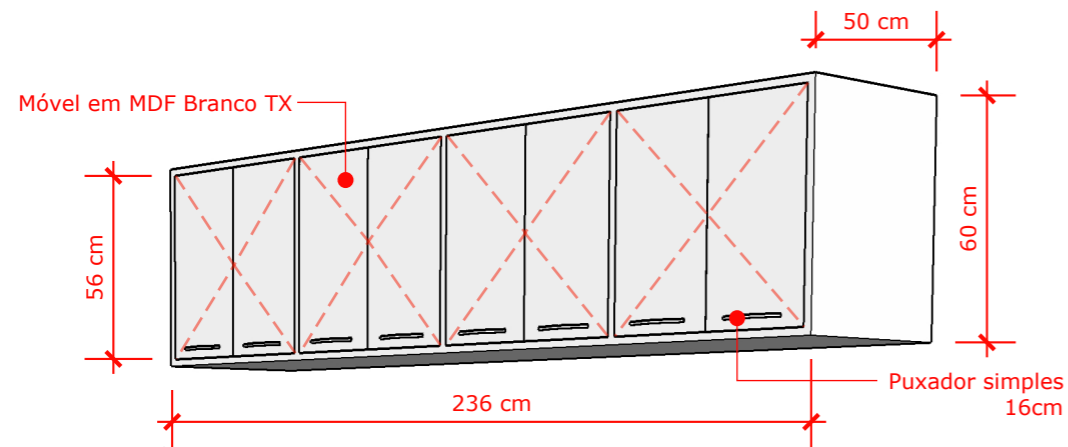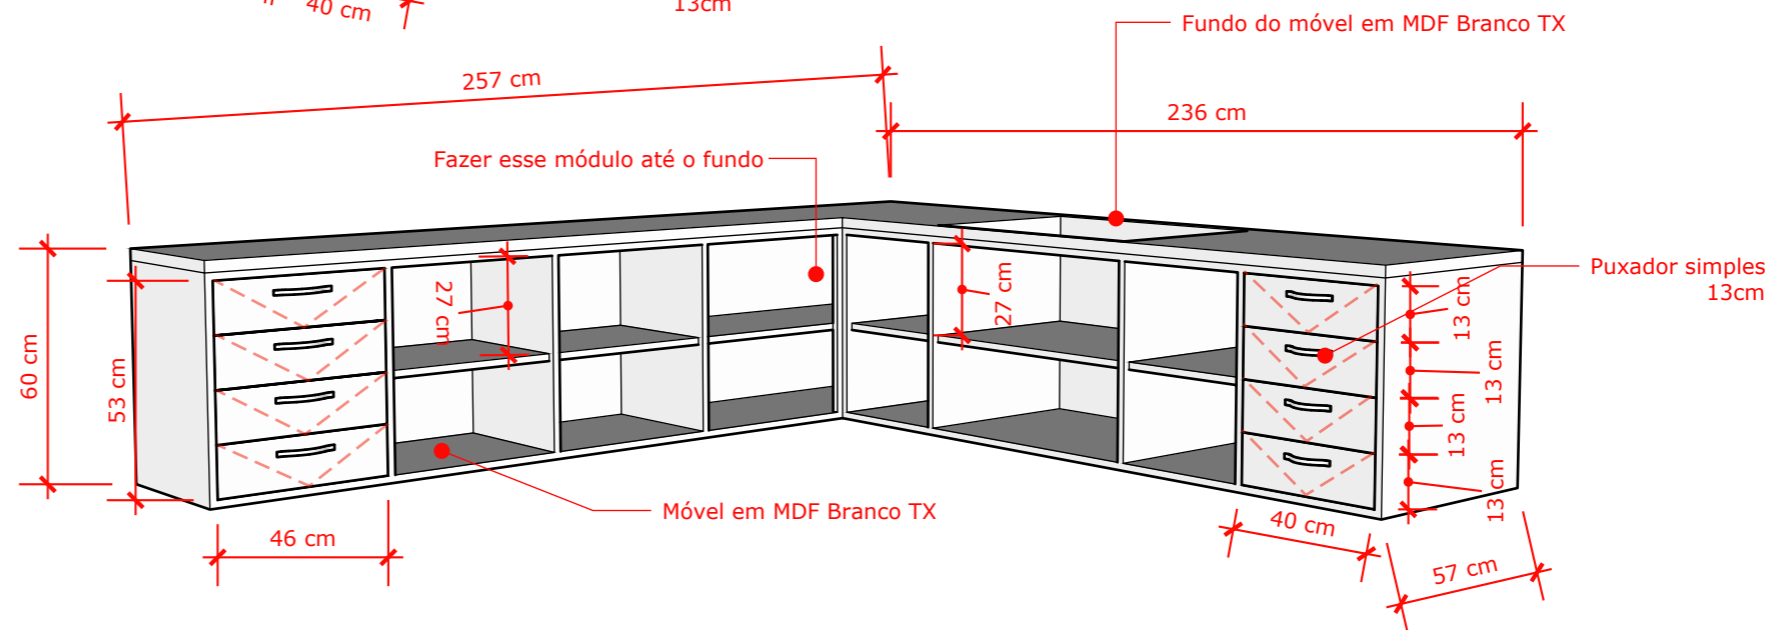

Armário aéreo fechado
Escala 1:20

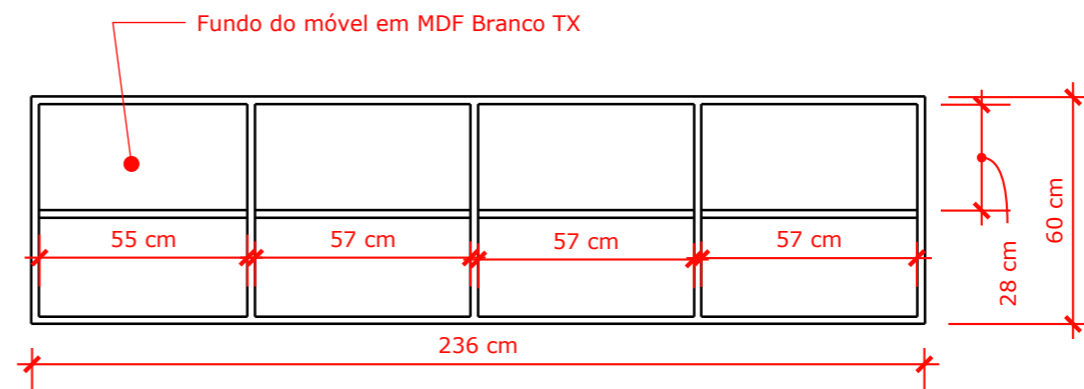

Armário aéreo aberto
Escala 1:20

OBS: TODOS OS PROJETOS DEVEM SER SEGUIDOS FIELMENTE QUALQUER ALTERAÇÃO DE MATERIAL DEVE SER APROVADA PELA ARQUITETA ANTERIORMENTE. ALGUMAS MEDIDAS PODEM SOFRER ALTERAÇÃO DEVIDO Á OBRA É NECESSÁRIA A MEDIÇÃO IN LOCO ANTES DO INÍCIO DA EXECUÇÃO.

DESCRIÇÃO:
Projeto de Interiores
Cozinha e Lavanderia

EMPRESA:
Unna Arquitetura LTDA
CAU PJ62184-1

ENTREGUE EM:
02/09/2024

CLIENTE:
Câmara Municipal de Campina
do Simão



Unna

Unna

CLIENTE:

Câmara Municipal de Campina
do Simão

ENTREGUE EM:

Câmara Municipal de Campina
do Simão


EMPRESA:

Unna Arquitetura LTDA
CAU PJ62184-1


DESCRIÇÃO:

Projeto de Interiores
Cozinha e Lavanderia


06/07

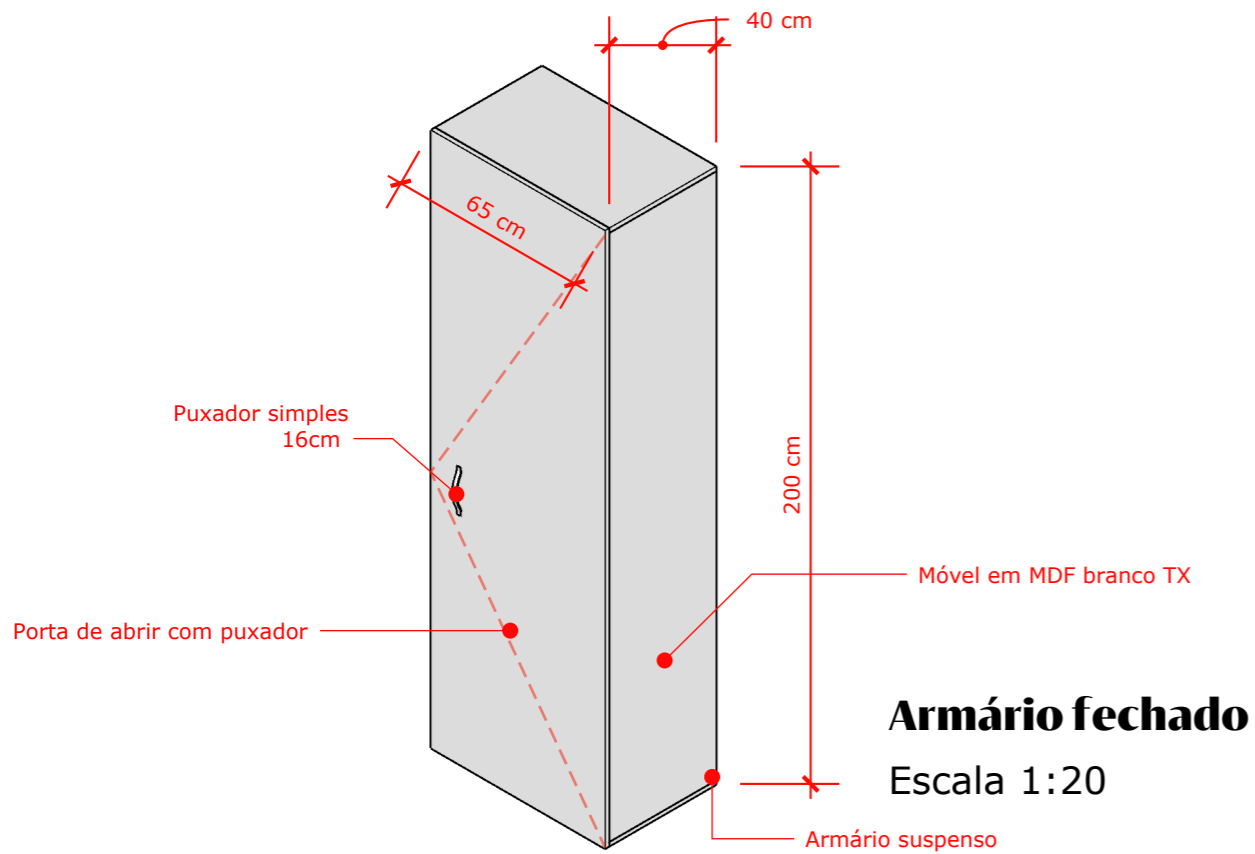


Armário fechado
Escala 1:20

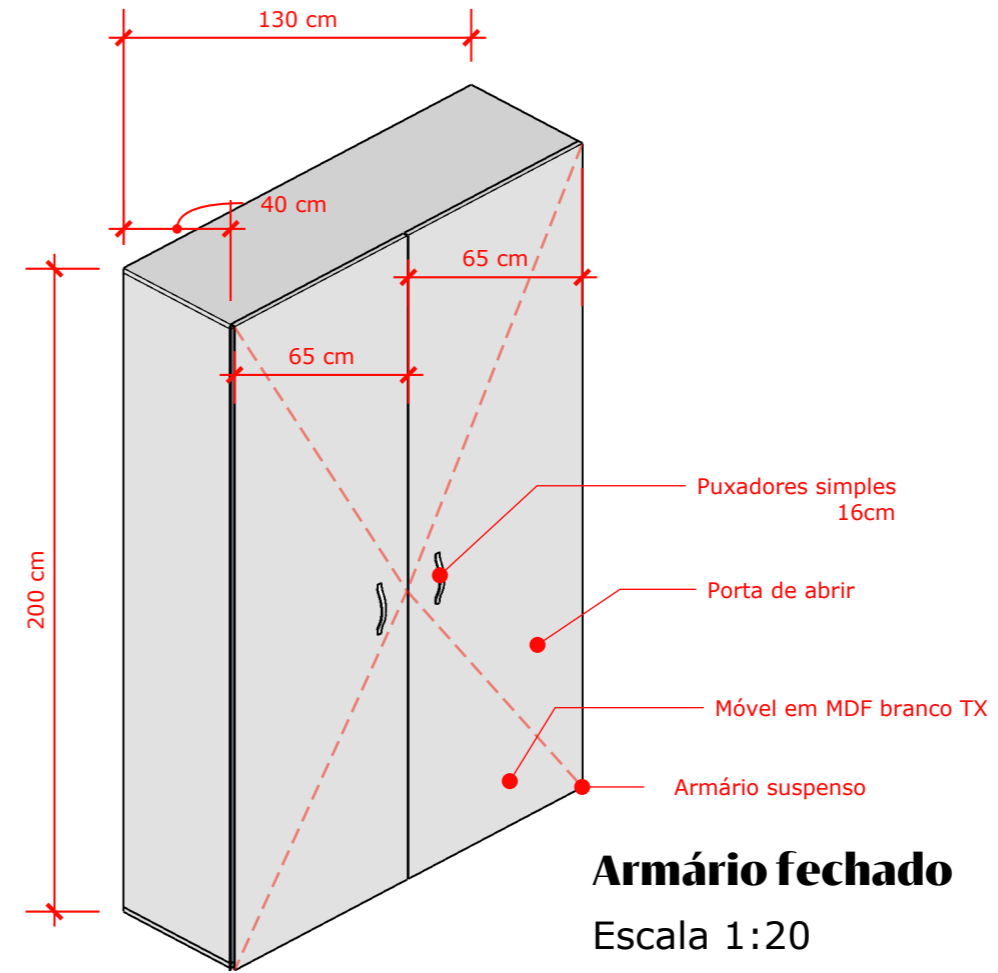

Armário fechado
Escala 1:20

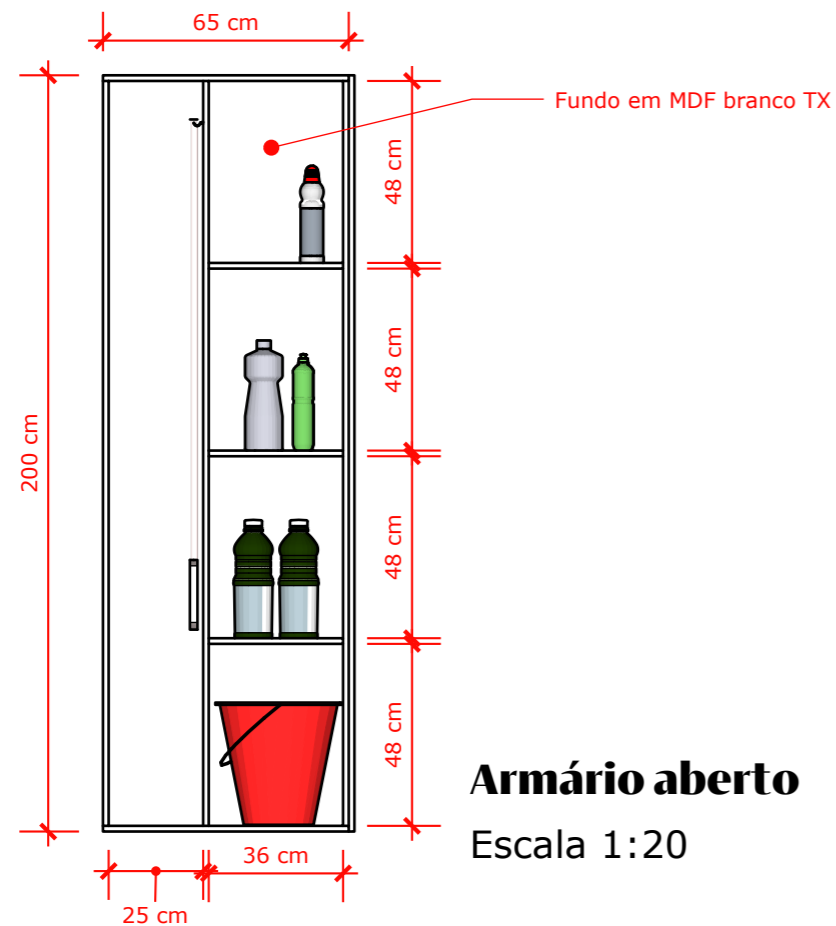

Armário aberto
Escala 1:20

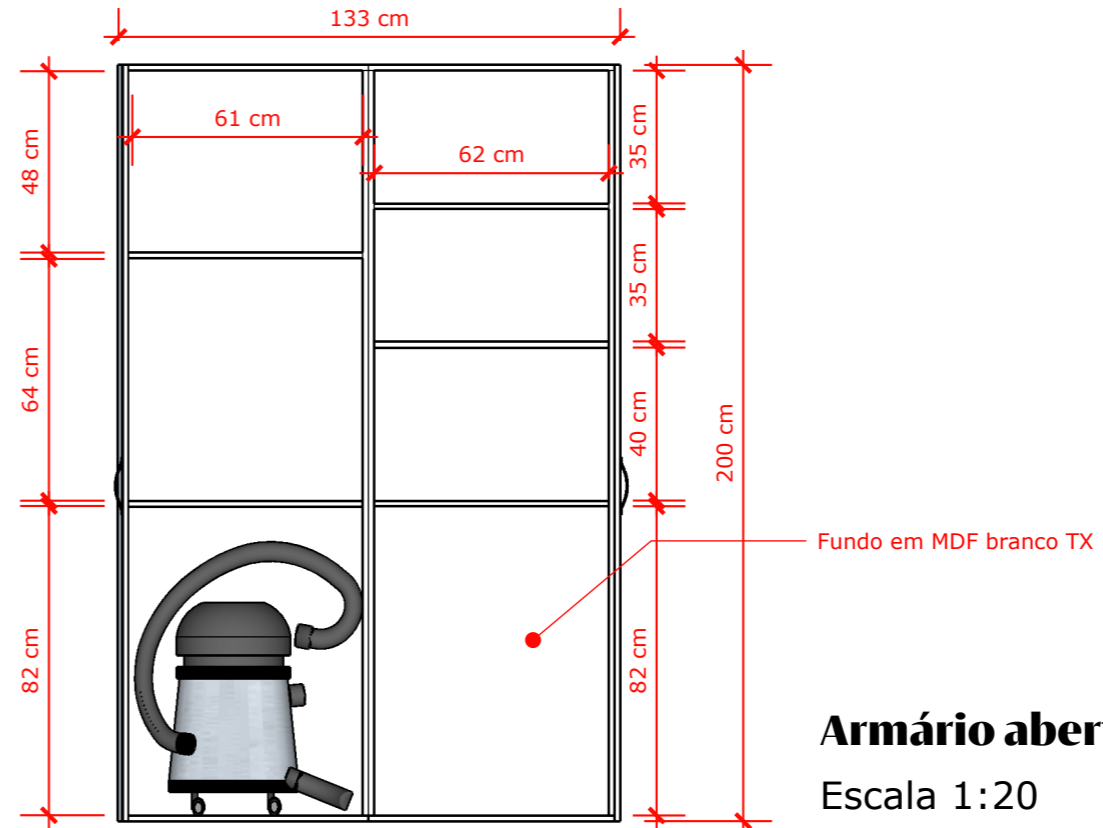

Armário aberto
Escala 1:20

OBS: TODOS OS PROJETOS DEVEM SER SEGUIDOS FIELMENTE QUALQUER ALTERAÇÃO DE MATERIAL DEVE SER APROVADA PELA ARQUITETA ANTERIORMENTE. ALGUMAS MEDIDAS PODEM SOFRER ALTERAÇÃO DEVIDO Á OBRA É NECESSÁRIA A MEDIÇÃO IN LOCO ANTES DO INÍCIO DA EXECUÇÃO.

DESCRIÇÃO:
Projeto de Interiores
Cozinha e Lavanderia

EMPRESA:
Unna Arquitetura LTDA
CAU PJ62184-1

ENTREGUE EM:
02/09/2024

CLIENTE:
Câmara Municipal de Campina
do Simão



unna

unna

CLIENTE:

Câmara Municipal de Campina do Simão

ENTREGUE EM:

Câmara Municipal de Campina do Simão


EMPRESA:

Unna Arquitetura LTDA
CAU PJ62184-1

DESCRIÇÃO:

Projeto de Interiores
Sala Contabilidade

01/09

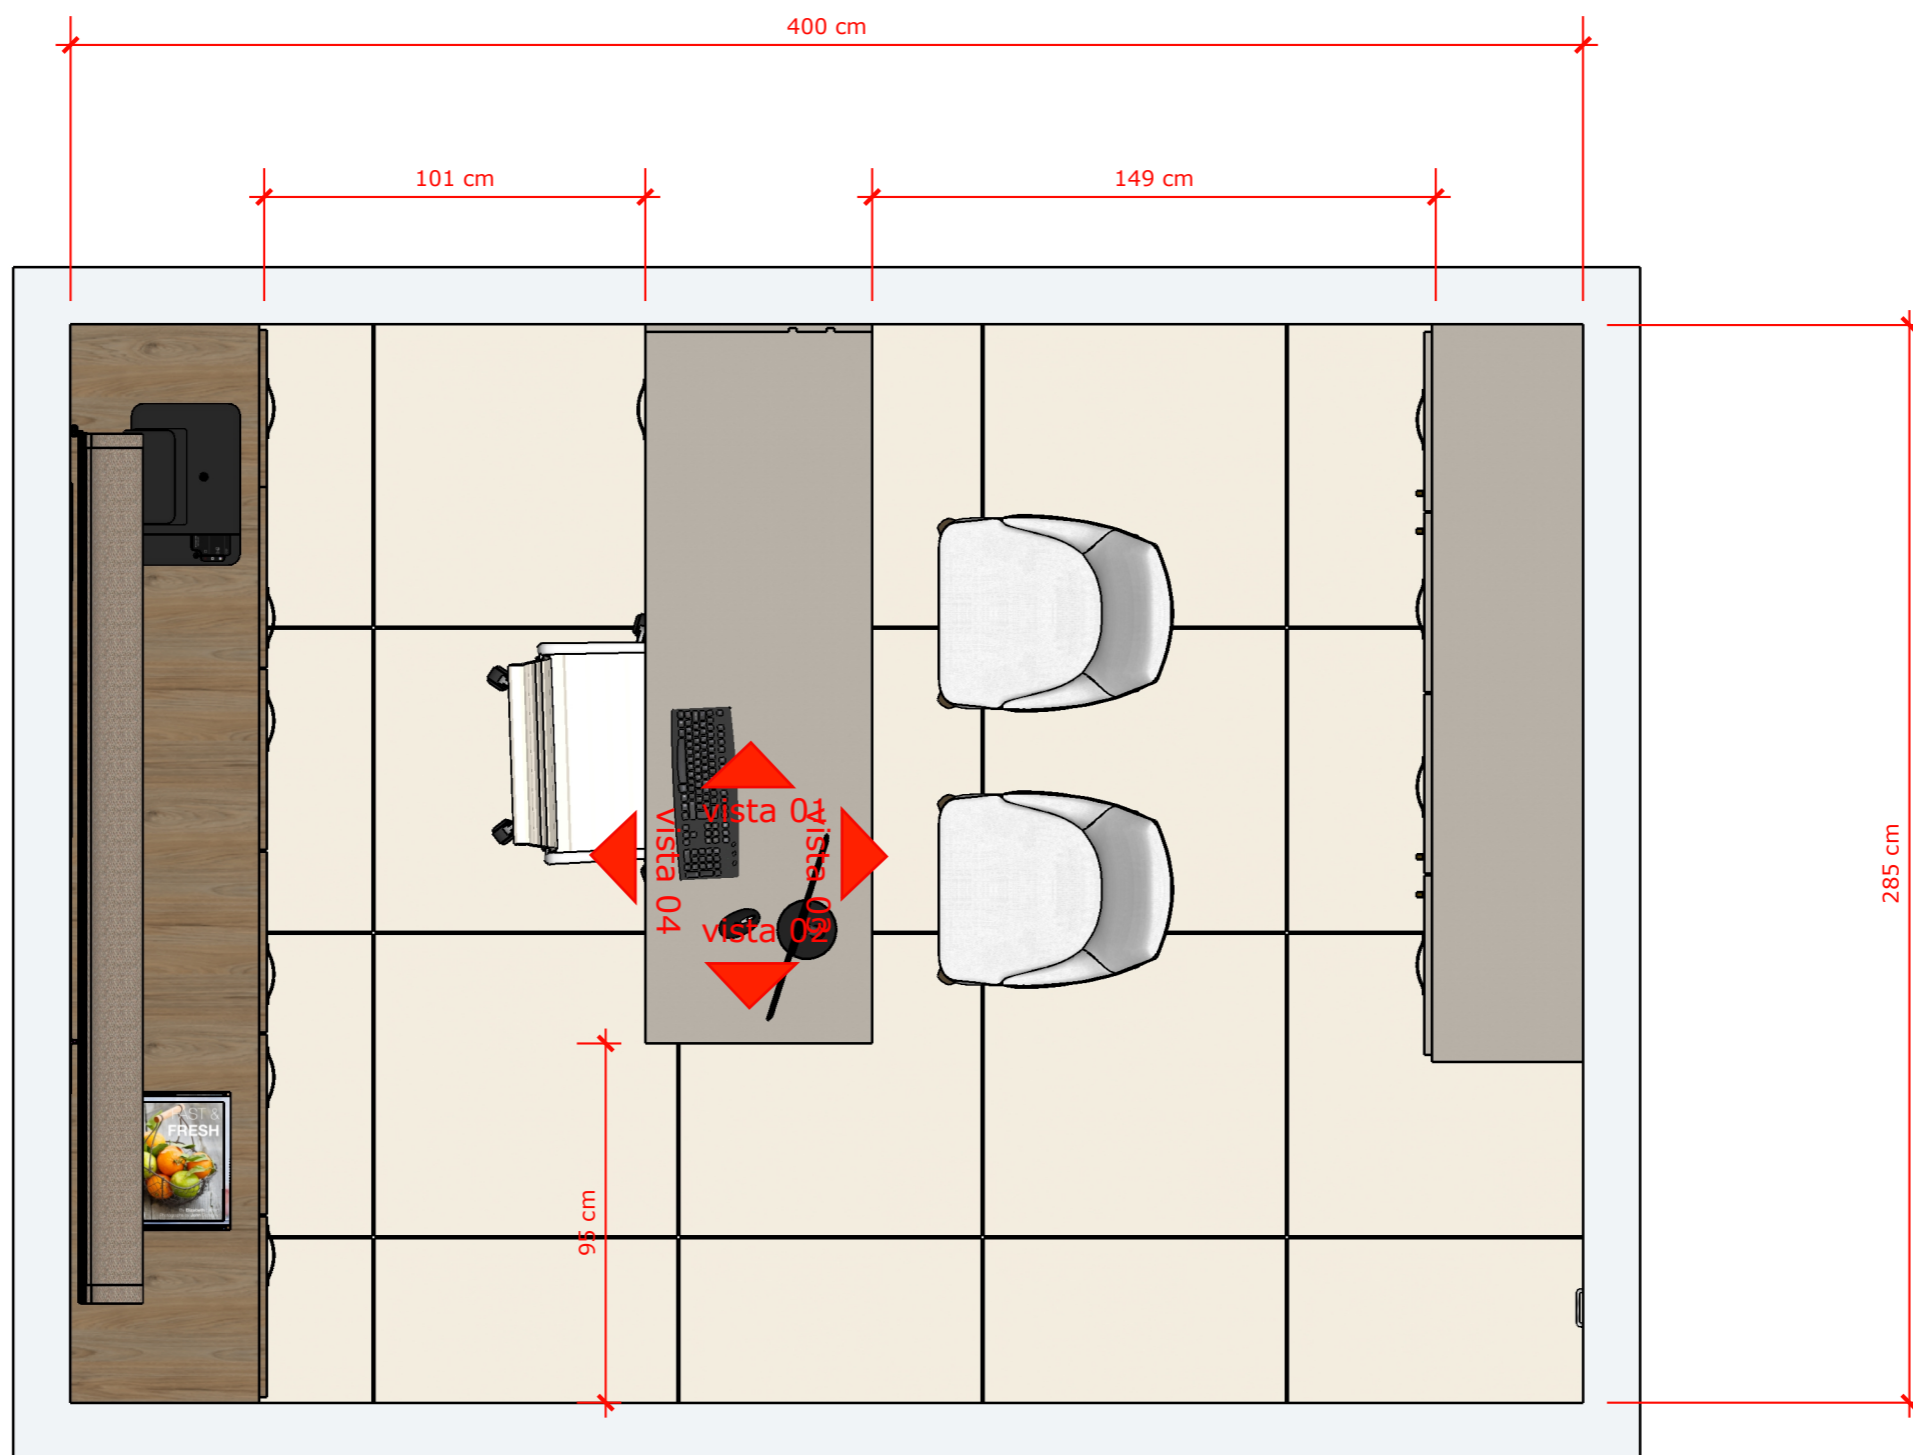

Planta Baixa Humanizada

Escala 1:20

OBS: TODOS OS PROJETOS DEVEM SER SEGUIDOS FIELMENTE QUALQUER ALTERAÇÃO DE MATERIAL DEVE SER APROVADA PELA ARQUITETA ANTERIORMENTE. ALGUMAS MEDIDAS PODEM SOFRER ALTERAÇÃO DEVIDO Á OBRA É NECESSÁRIA A MEDIÇÃO IN LOCO ANTES DO INÍCIO DA EXECUÇÃO.

DESCRIÇÃO:

Projeto de Interiores
Sala Contabilidade

EMPRESA:

Unna Arquitetura LTDA
CAU PJ62184-1

ENTREGUE EM:

02/09/2024

CLIENTE:

Câmara Municipal de Campina
do Simão

02/09




DESCRIÇÃO:
Projeto de Interiores
Sala Contabilidade

EMPRESA:
Unna Arquitetura LTDA
CAU PJ62184-1

ENTREGUE EM:
02/09/2024

CLIENTE:
Câmara Municipal de Campina
do Simão

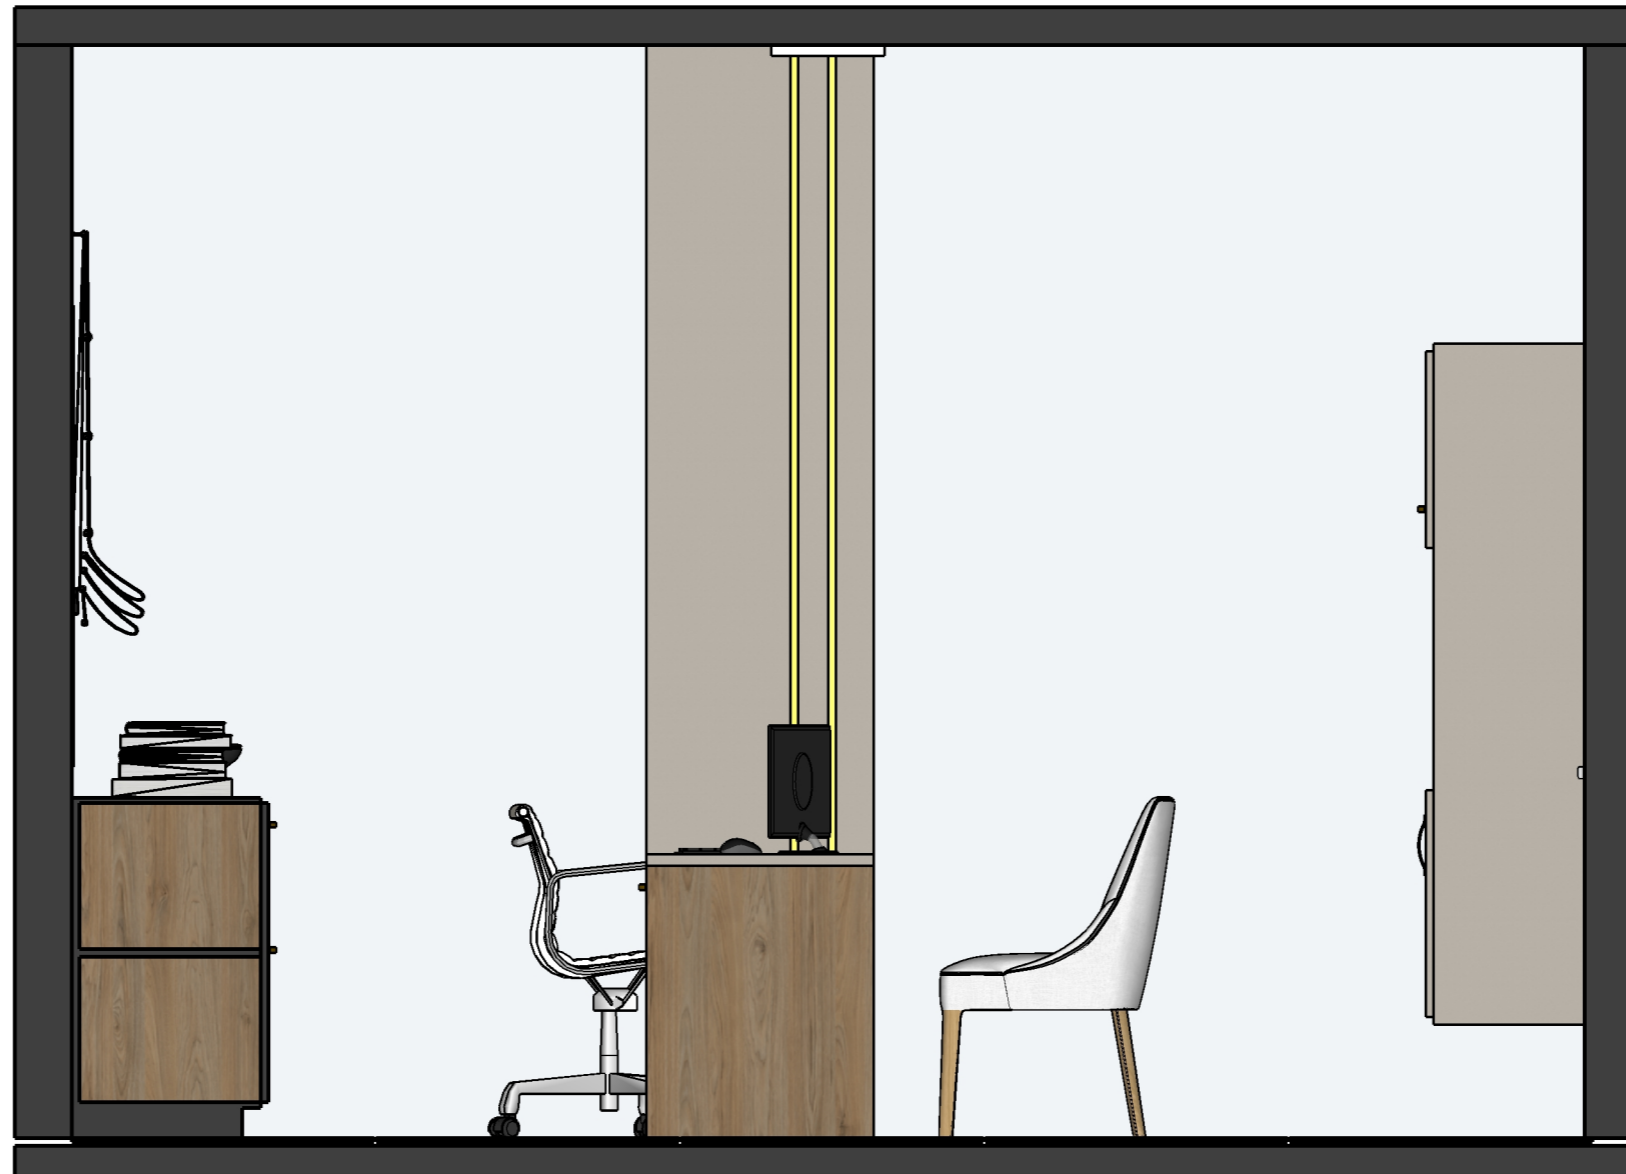

Vista 01 - Perspectivada

Escala 1:20

OBS: TODOS OS PROJETOS DEVEM SER SEGUIDOS FIELMENTE QUALQUER ALTERAÇÃO DE MATERIAL DEVE SER APROVADA PELA ARQUITETA ANTERIORMENTE. ALGUMAS MEDIDAS PODEM SOFRER ALTERAÇÃO DEVIDO Á OBRA É NECESSÁRIA A MEDIÇÃO IN LOCO ANTES DO INÍCIO DA EXECUÇÃO.




DESCRIÇÃO:
Projeto de Interiores
Sala Contabilidade

EMPRESA:
Unna Arquitetura LTDA
CAU PJ62184-1

ENTREGUE EM:
02/09/2024

CLIENTE:
Câmara Municipal de Campina
do Simão

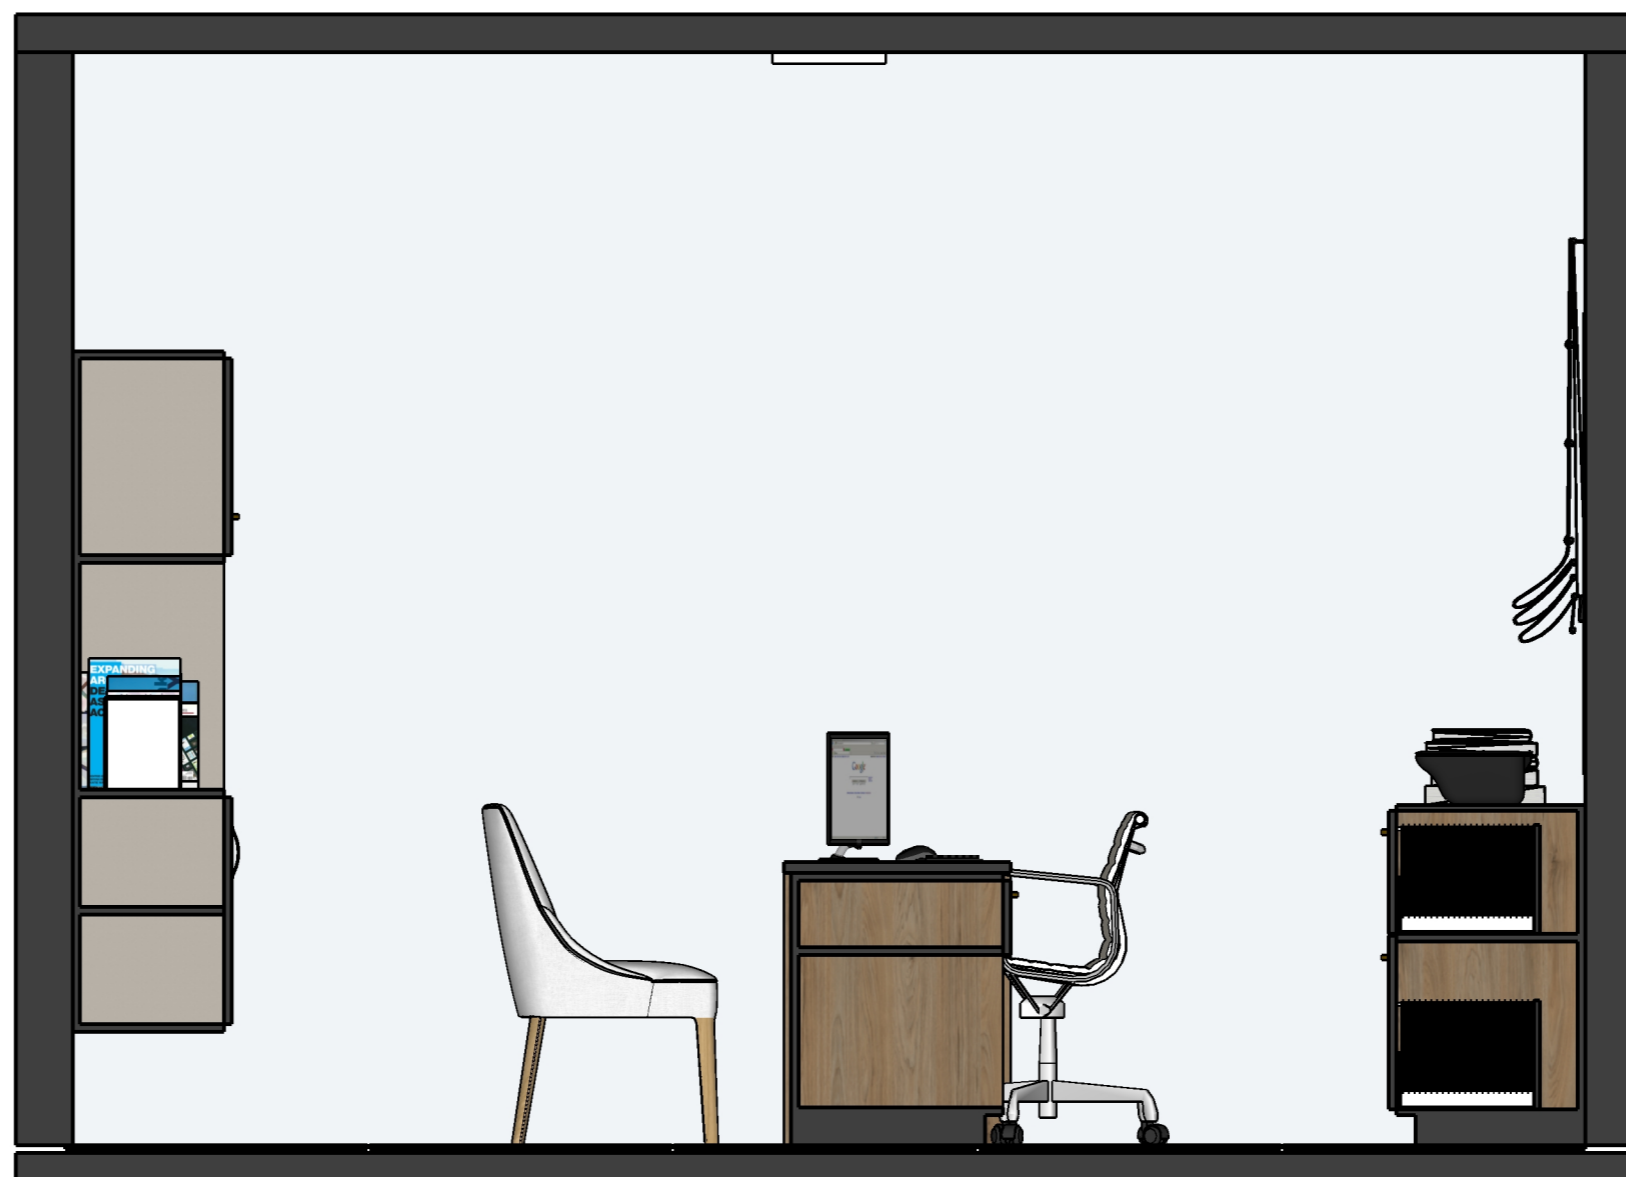

Vista 02 - Perspectivada

Escala 1:20

OBS: TODOS OS PROJETOS DEVEM SER SEGUIDOS FIELMENTE QUALQUER ALTERAÇÃO DE MATERIAL DEVE SER APROVADA PELA ARQUITETA ANTERIORMENTE. ALGUMAS MEDIDAS PODEM SOFRER ALTERAÇÃO DEVIDO Á OBRA É NECESSÁRIA A MEDIÇÃO IN LOCO ANTES DO INÍCIO DA EXECUÇÃO.



DESCRIÇÃO:
Projeto de Interiores
Sala Contabilidade

EMPRESA:
Unna Arquitetura LTDA
CAU PJ62184-1

ENTREGUE EM:
02/09/2024

CLIENTE:
Câmara Municipal de Campina
do Simão

05/09



Vista 03 - Perspectivada

Escala 1:20

OBS: TODOS OS PROJETOS DEVEM SER SEGUIDOS FIELMENTE QUALQUER ALTERAÇÃO DE MATERIAL DEVE SER APROVADA PELA ARQUITETA ANTERIORMENTE. ALGUMAS MEDIDAS PODEM SOFRER ALTERAÇÃO DEVIDO Á OBRA É NECESSÁRIA A MEDIÇÃO IN LOCO ANTES DO INÍCIO DA EXECUÇÃO.



DESCRIÇÃO:
Projeto de Interiores
Sala Contabilidade

EMPRESA:
Unna Arquitetura LTDA
CAU PJ62184-1

ENTREGUE EM:
02/09/2024


CLIENTE:
Câmara Municipal de Campina
do Simão



Vista 04 - Perspectivada

Escala 1:20

OBS: TODOS OS PROJETOS DEVEM SER SEGUIDOS FIELMENTE QUALQUER ALTERAÇÃO DE MATERIAL DEVE SER APROVADA PELA ARQUITETA ANTERIORMENTE. ALGUMAS MEDIDAS PODEM SOFRER ALTERAÇÃO DEVIDO Á OBRA É NECESSÁRIA A MEDIÇÃO IN LOCO ANTES DO INÍCIO DA EXECUÇÃO.

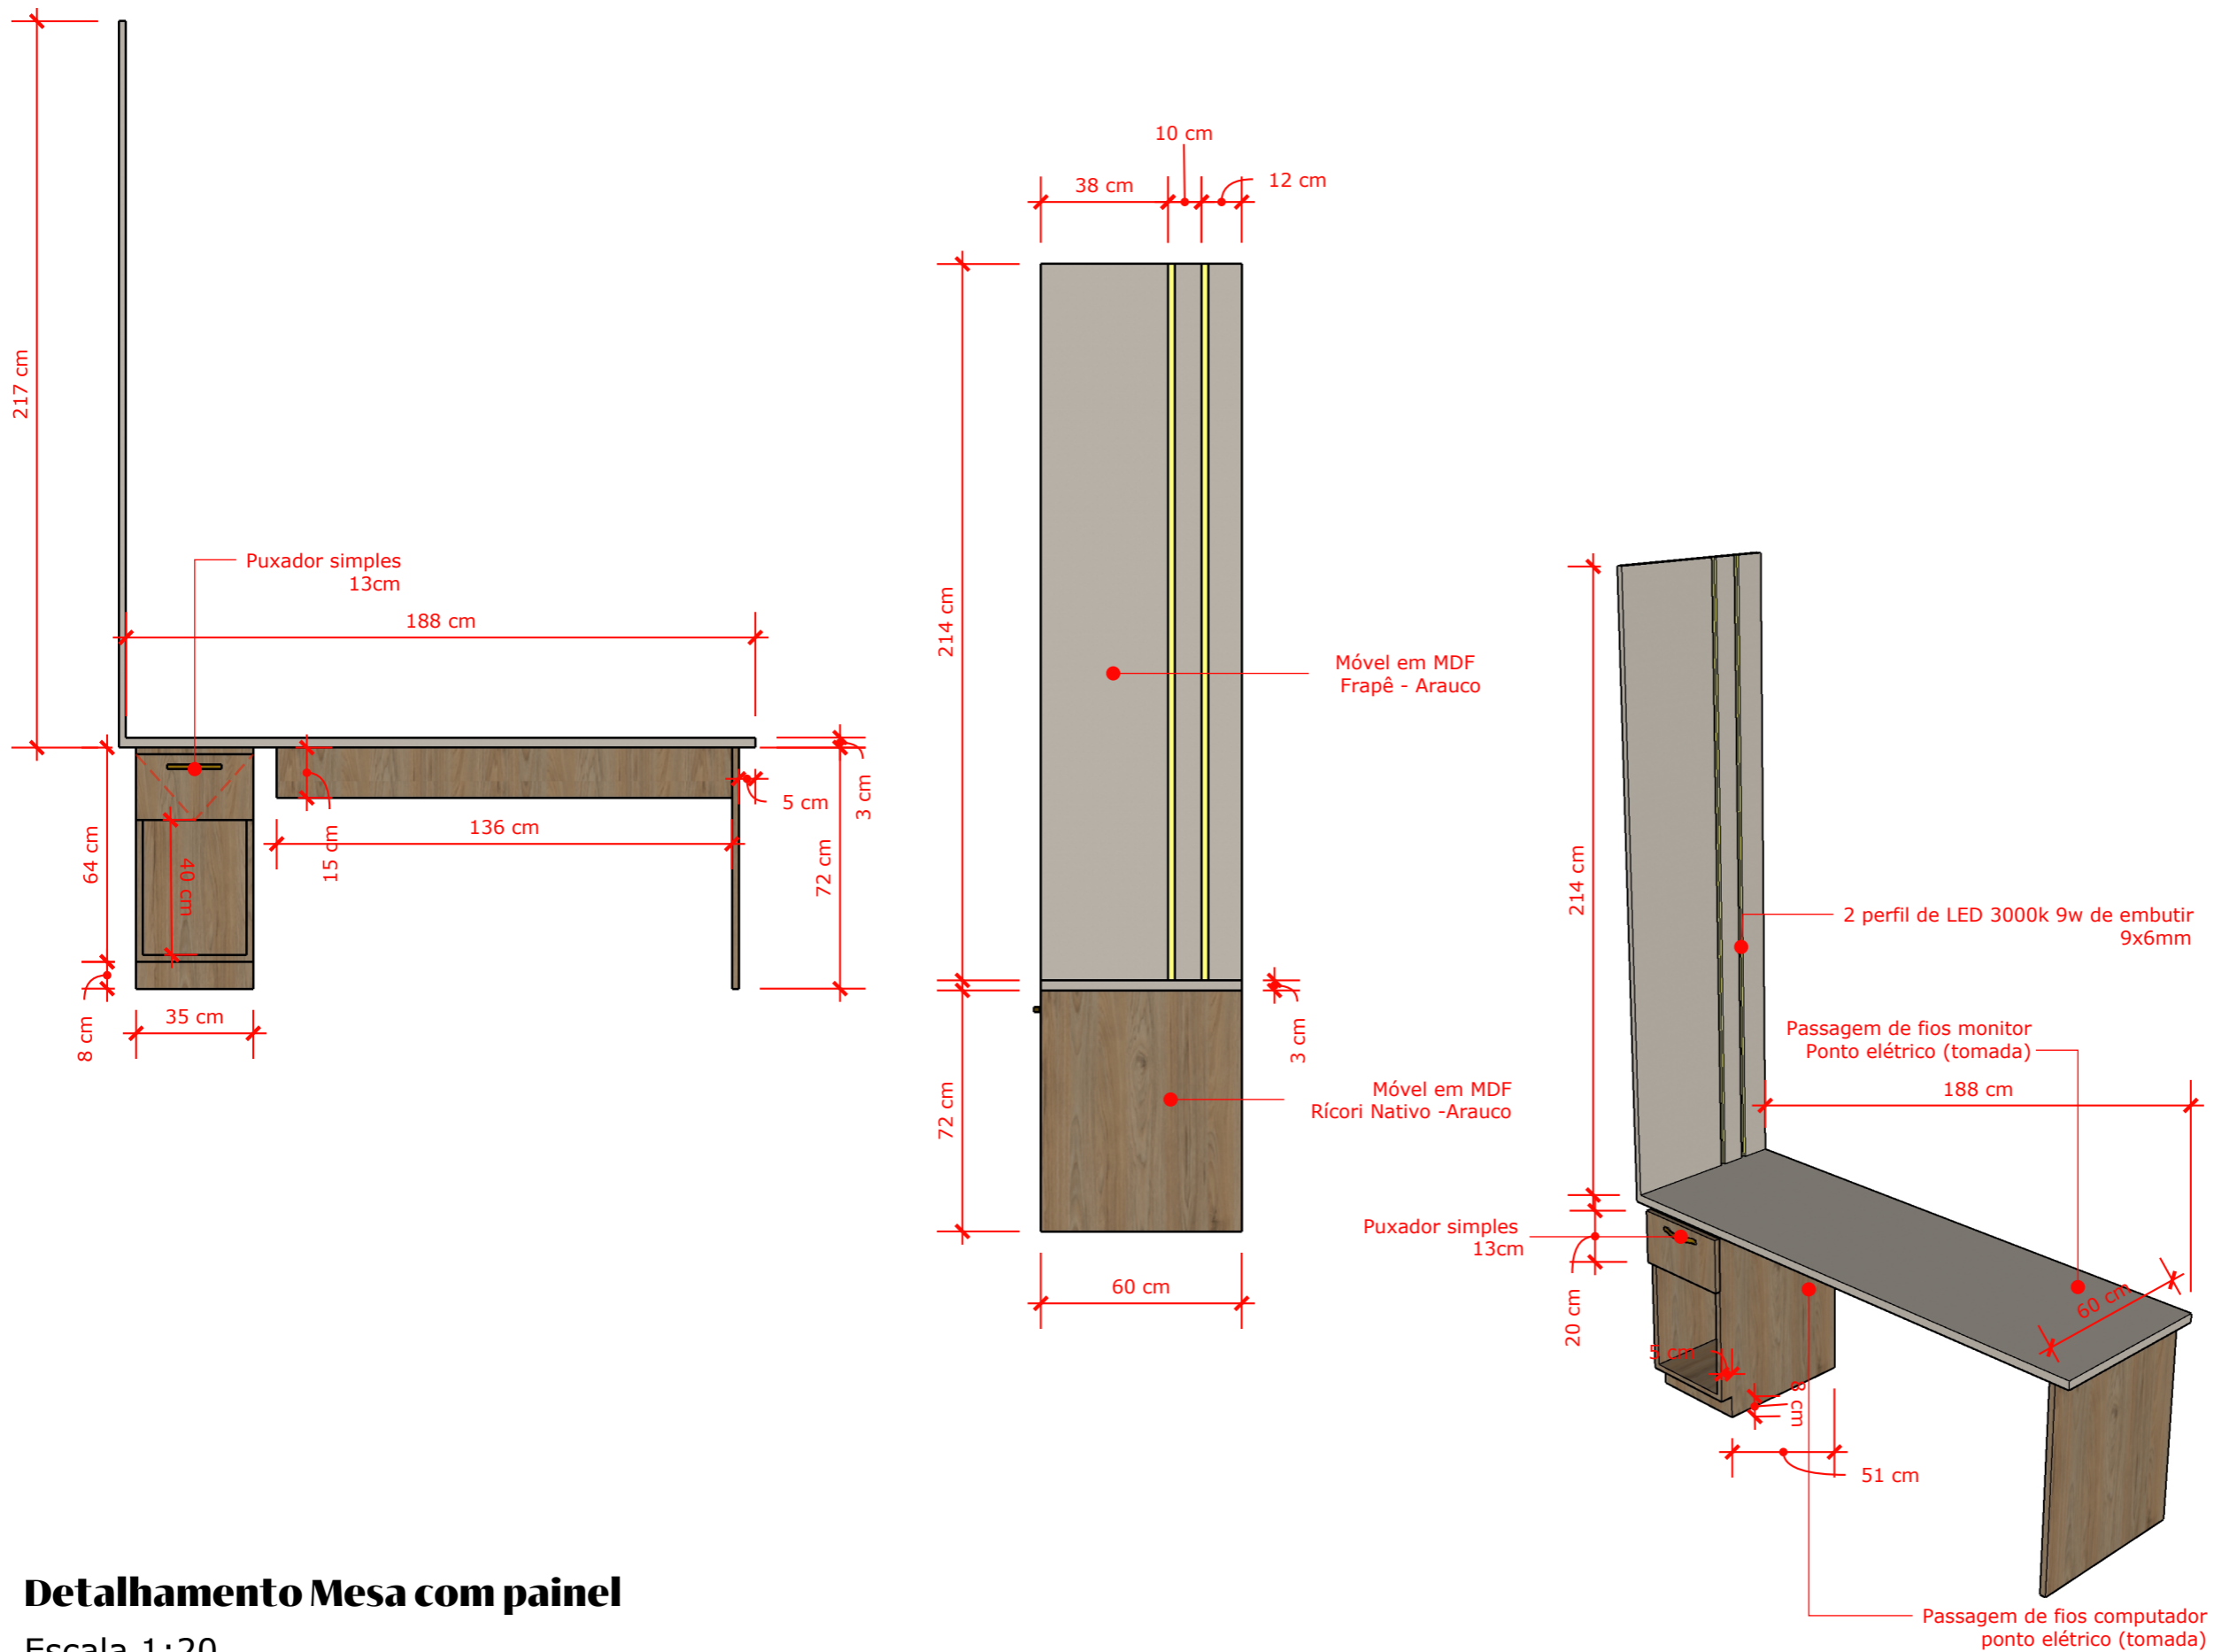

Detalhamento Mesa com painel

Escala 1:20

OBS: TODOS OS PROJETOS DEVEM SER SEGUIDOS FIELMENTE QUALQUER ALTERAÇÃO DE MATERIAL DEVE SER APROVADA PELA ARQUITETA ANTERIORMENTE. ALGUMAS MEDIDAS PODEM SOFRER ALTERAÇÃO DEVIDO Á OBRA É NECESSÁRIA A MEDIÇÃO IN LOCO ANTES DO INÍCIO DA EXECUÇÃO.

DESCRIÇÃO:

Projeto de Interiores
Sala Contabilidade

EMPRESA:



Unna Arquitetura LTDA
CAU PJ62184-1

ENTREGUE EM:

02/09/2024

CLIENTE:

Câmara Municipal de Campina
do Simão

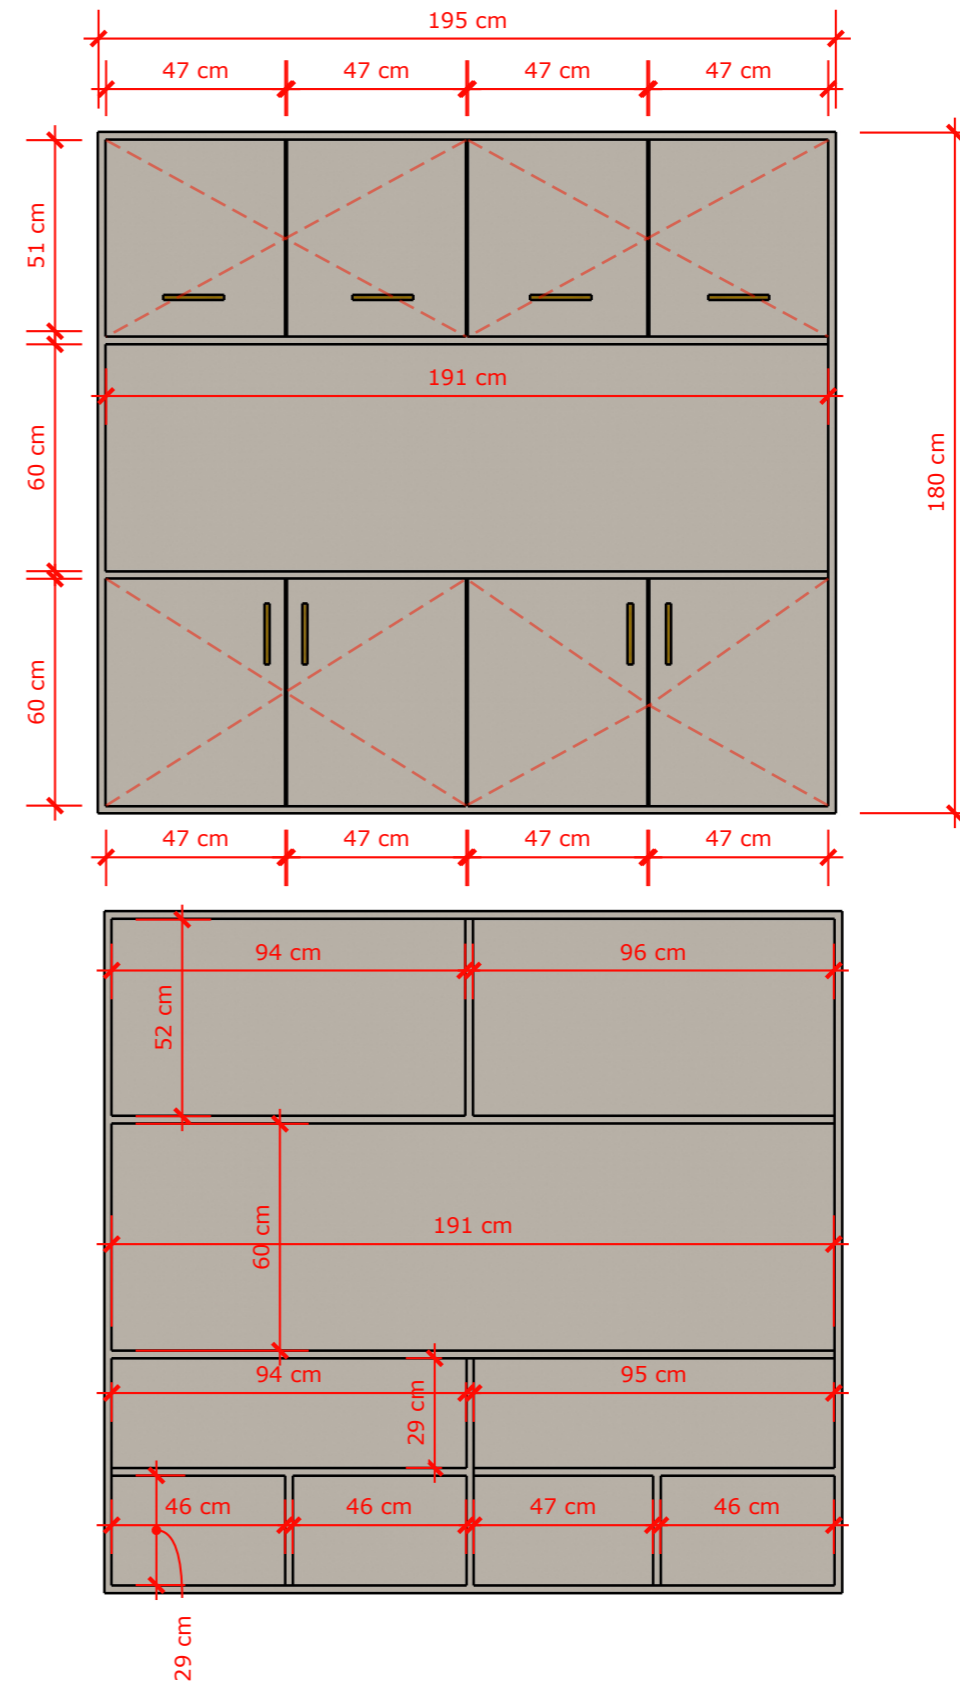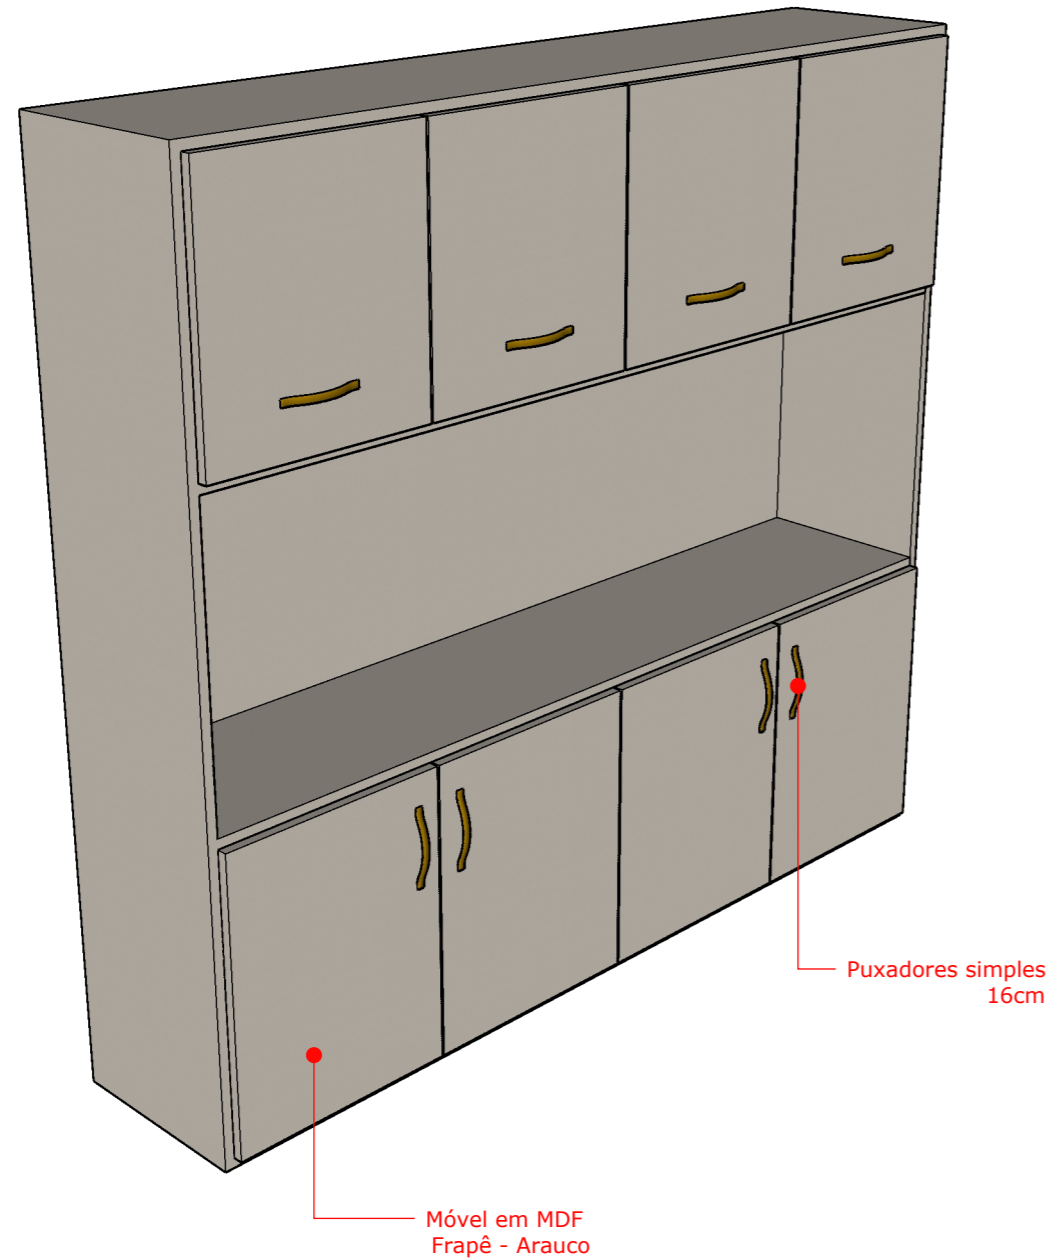

Detalhamento Armário

Escala 1:20

OBS: TODOS OS PROJETOS DEVEM SER SEGUIDOS FIELMENTE QUALQUER ALTERAÇÃO DE MATERIAL DEVE SER APROVADA PELA ARQUITETA ANTERIORMENTE. ALGUMAS MEDIDAS PODEM SOFRER ALTERAÇÃO DEVIDO Á OBRA É NECESSÁRIA A MEDIÇÃO IN LOCO ANTES DO INÍCIO DA EXECUÇÃO.

DESCRIÇÃO:

Projeto de Interiores
Sala Contabilidade

EMPRESA:




Unna Arquitetura LTDA
CAU PJ62184-1

ENTREGUE EM:

02/09/2024

CLIENTE:

Câmara Municipal de Campina
do Simão

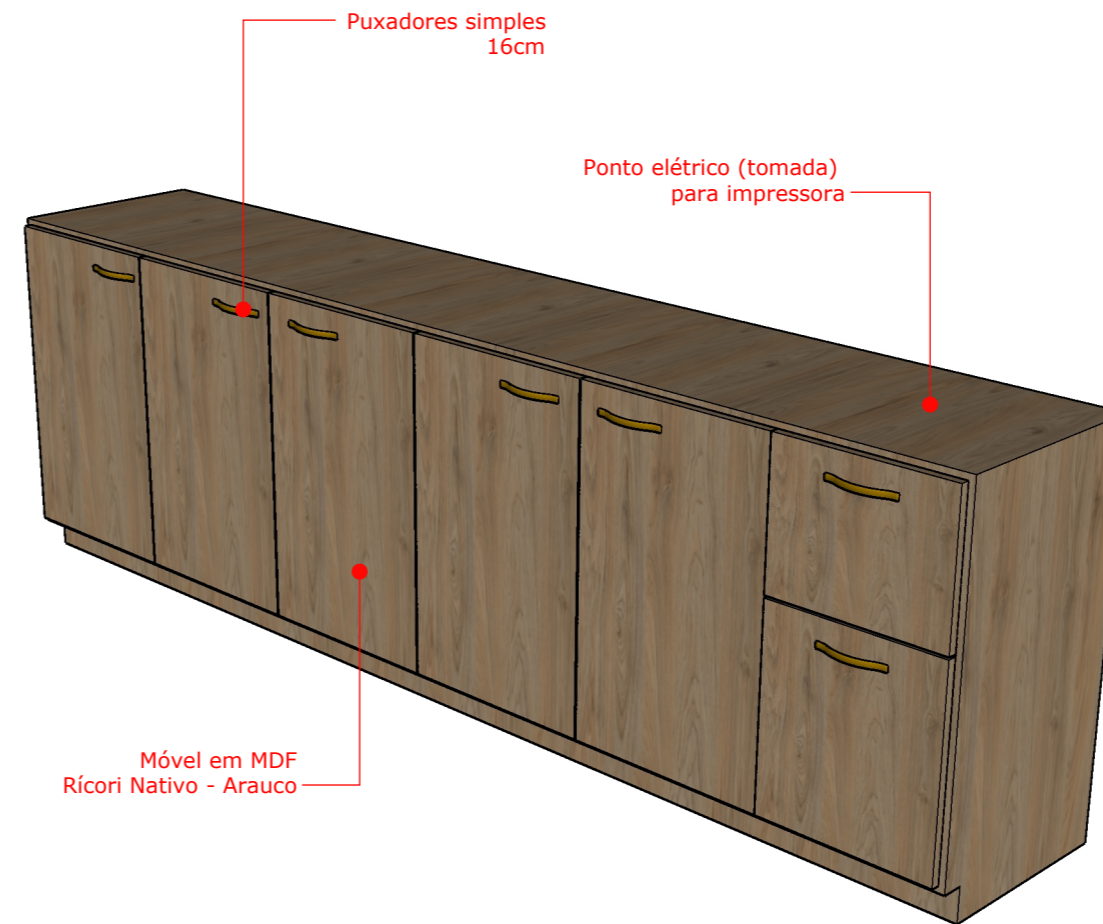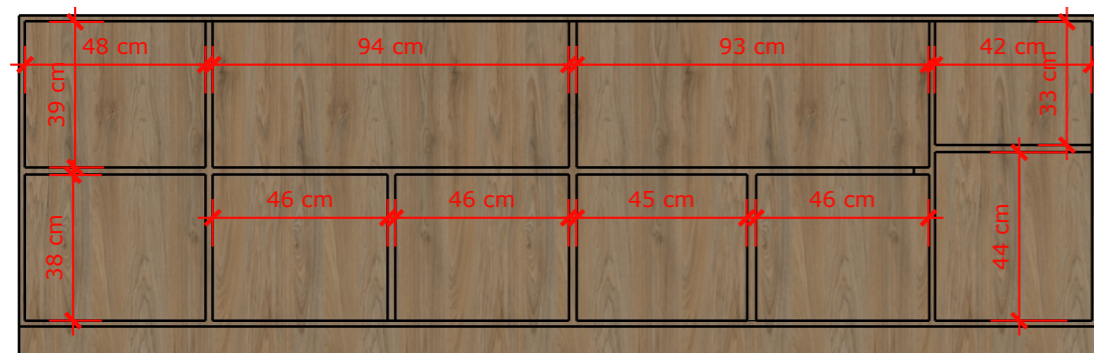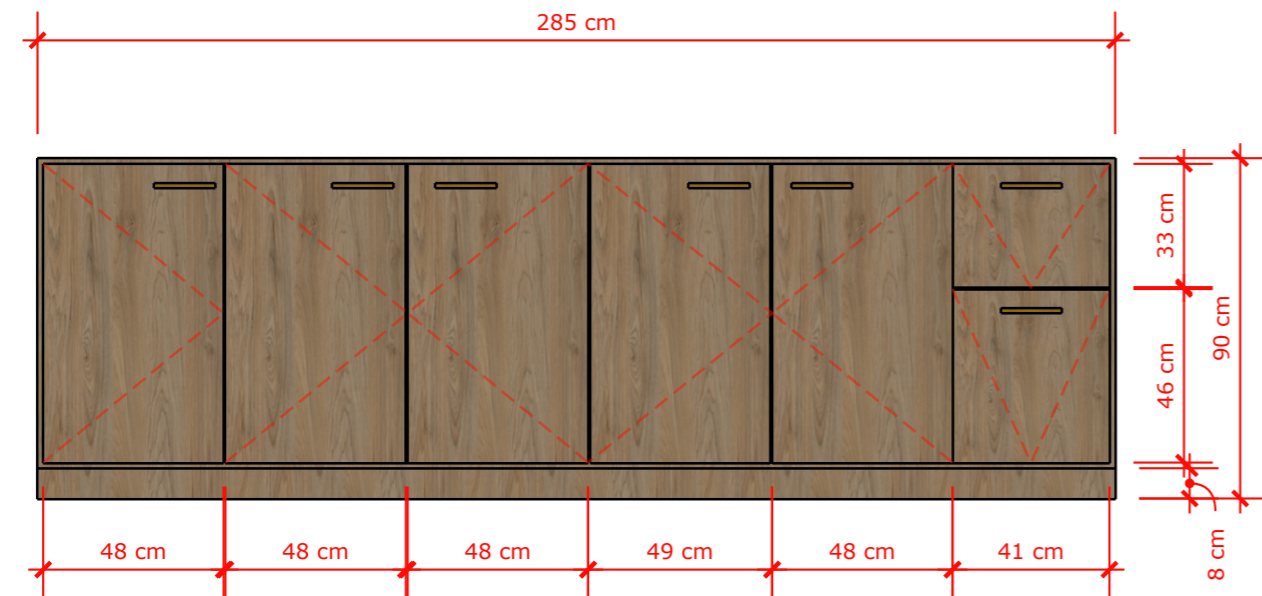

Detalhamento Aparador

Escala 1:20

OBS: TODOS OS PROJETOS DEVEM SER SEGUIDOS FIELMENTE QUALQUER ALTERAÇÃO DE MATERIAL DEVE SER APROVADA PELA ARQUITETA ANTERIORMENTE. ALGUMAS MEDIDAS PODEM SOFRER ALTERAÇÃO DEVIDO Á OBRA É NECESSÁRIA A MEDIÇÃO IN LOCO ANTES DO INÍCIO DA EXECUÇÃO.

DESCRIÇÃO:

Projeto de Interiores
Sala Contabilidade

EMPRESA:

Unna Arquitetura LTDA
CAU PJ62184-1

ENTREGUE EM:

08/08/2024

CLIENTE:

Câmara Municipal de Campina
do Simão



unna

unna

CLIENTE:

Câmara Municipal de Campina
do Simão

ENTREGUE EM:

Câmara Municipal de Campina
do Simão


EMPRESA:

Unna Arquitetura LTDA
CAU PJ62184-1

DESCRIÇÃO:

Projeto de Interiores
Circulação Galeria

01/08

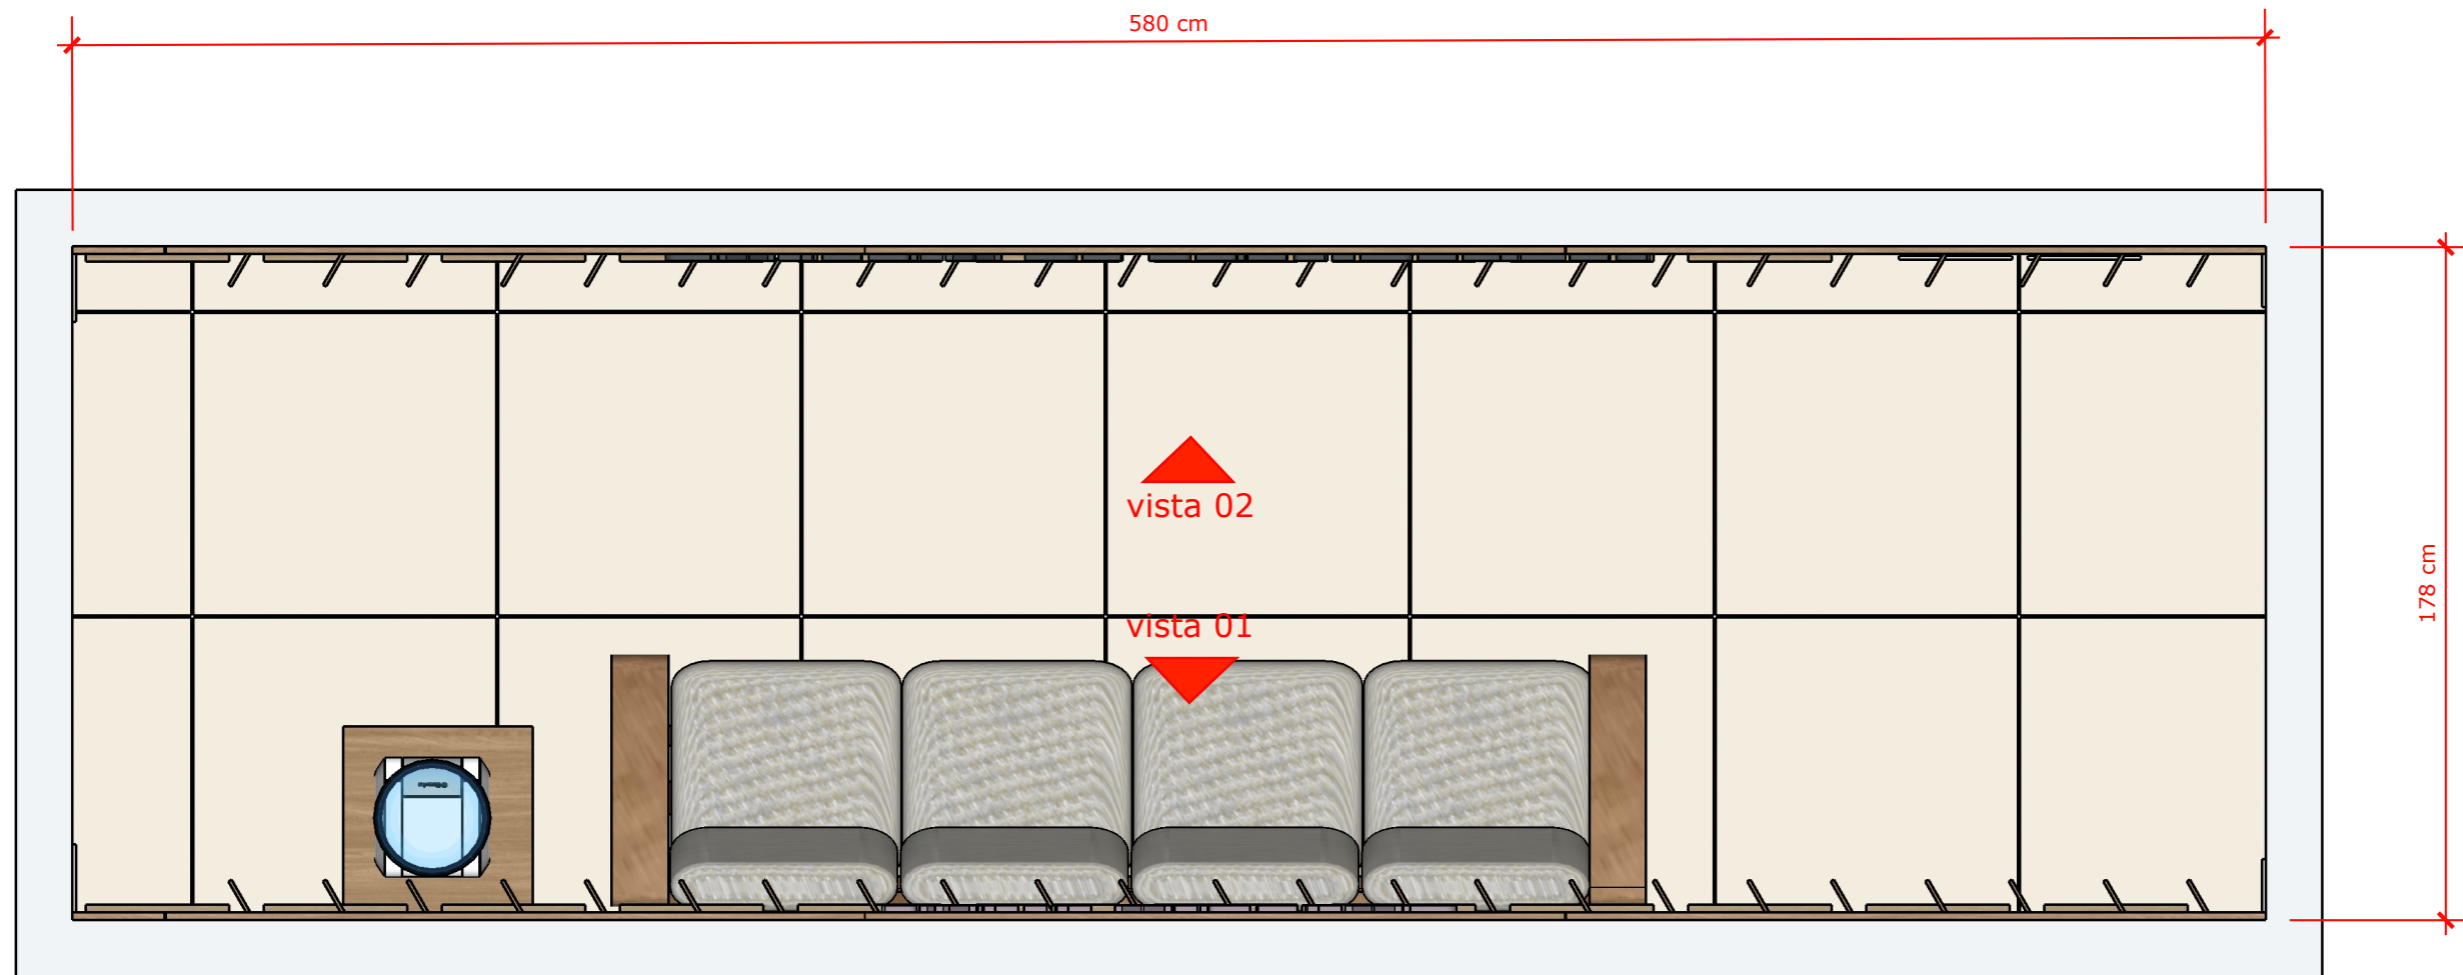

DESCRIÇÃO:

Projeto de Interiores
Circulação Galeria

EMPRESA:

Unna Arquitetura LTDA
CAU PJ62184-1

ENTREGUE EM:

02/09/2024


CLIENTE:

Câmara Municipal de Campina
do Simão

Planta Baixa Humanizada

Escala 1:20

OBS: TODOS OS PROJETOS DEVEM SER SEGUIDOS FIELMENTE QUALQUER ALTERAÇÃO DE MATERIAL DEVE SER APROVADA PELA ARQUITETA ANTERIORMENTE. ALGUMAS MEDIDAS PODEM SOFRER ALTERAÇÃO DEVIDO Á OBRA É NECESSÁRIA A MEDIÇÃO IN LOCO ANTES DO INÍCIO DA EXECUÇÃO.

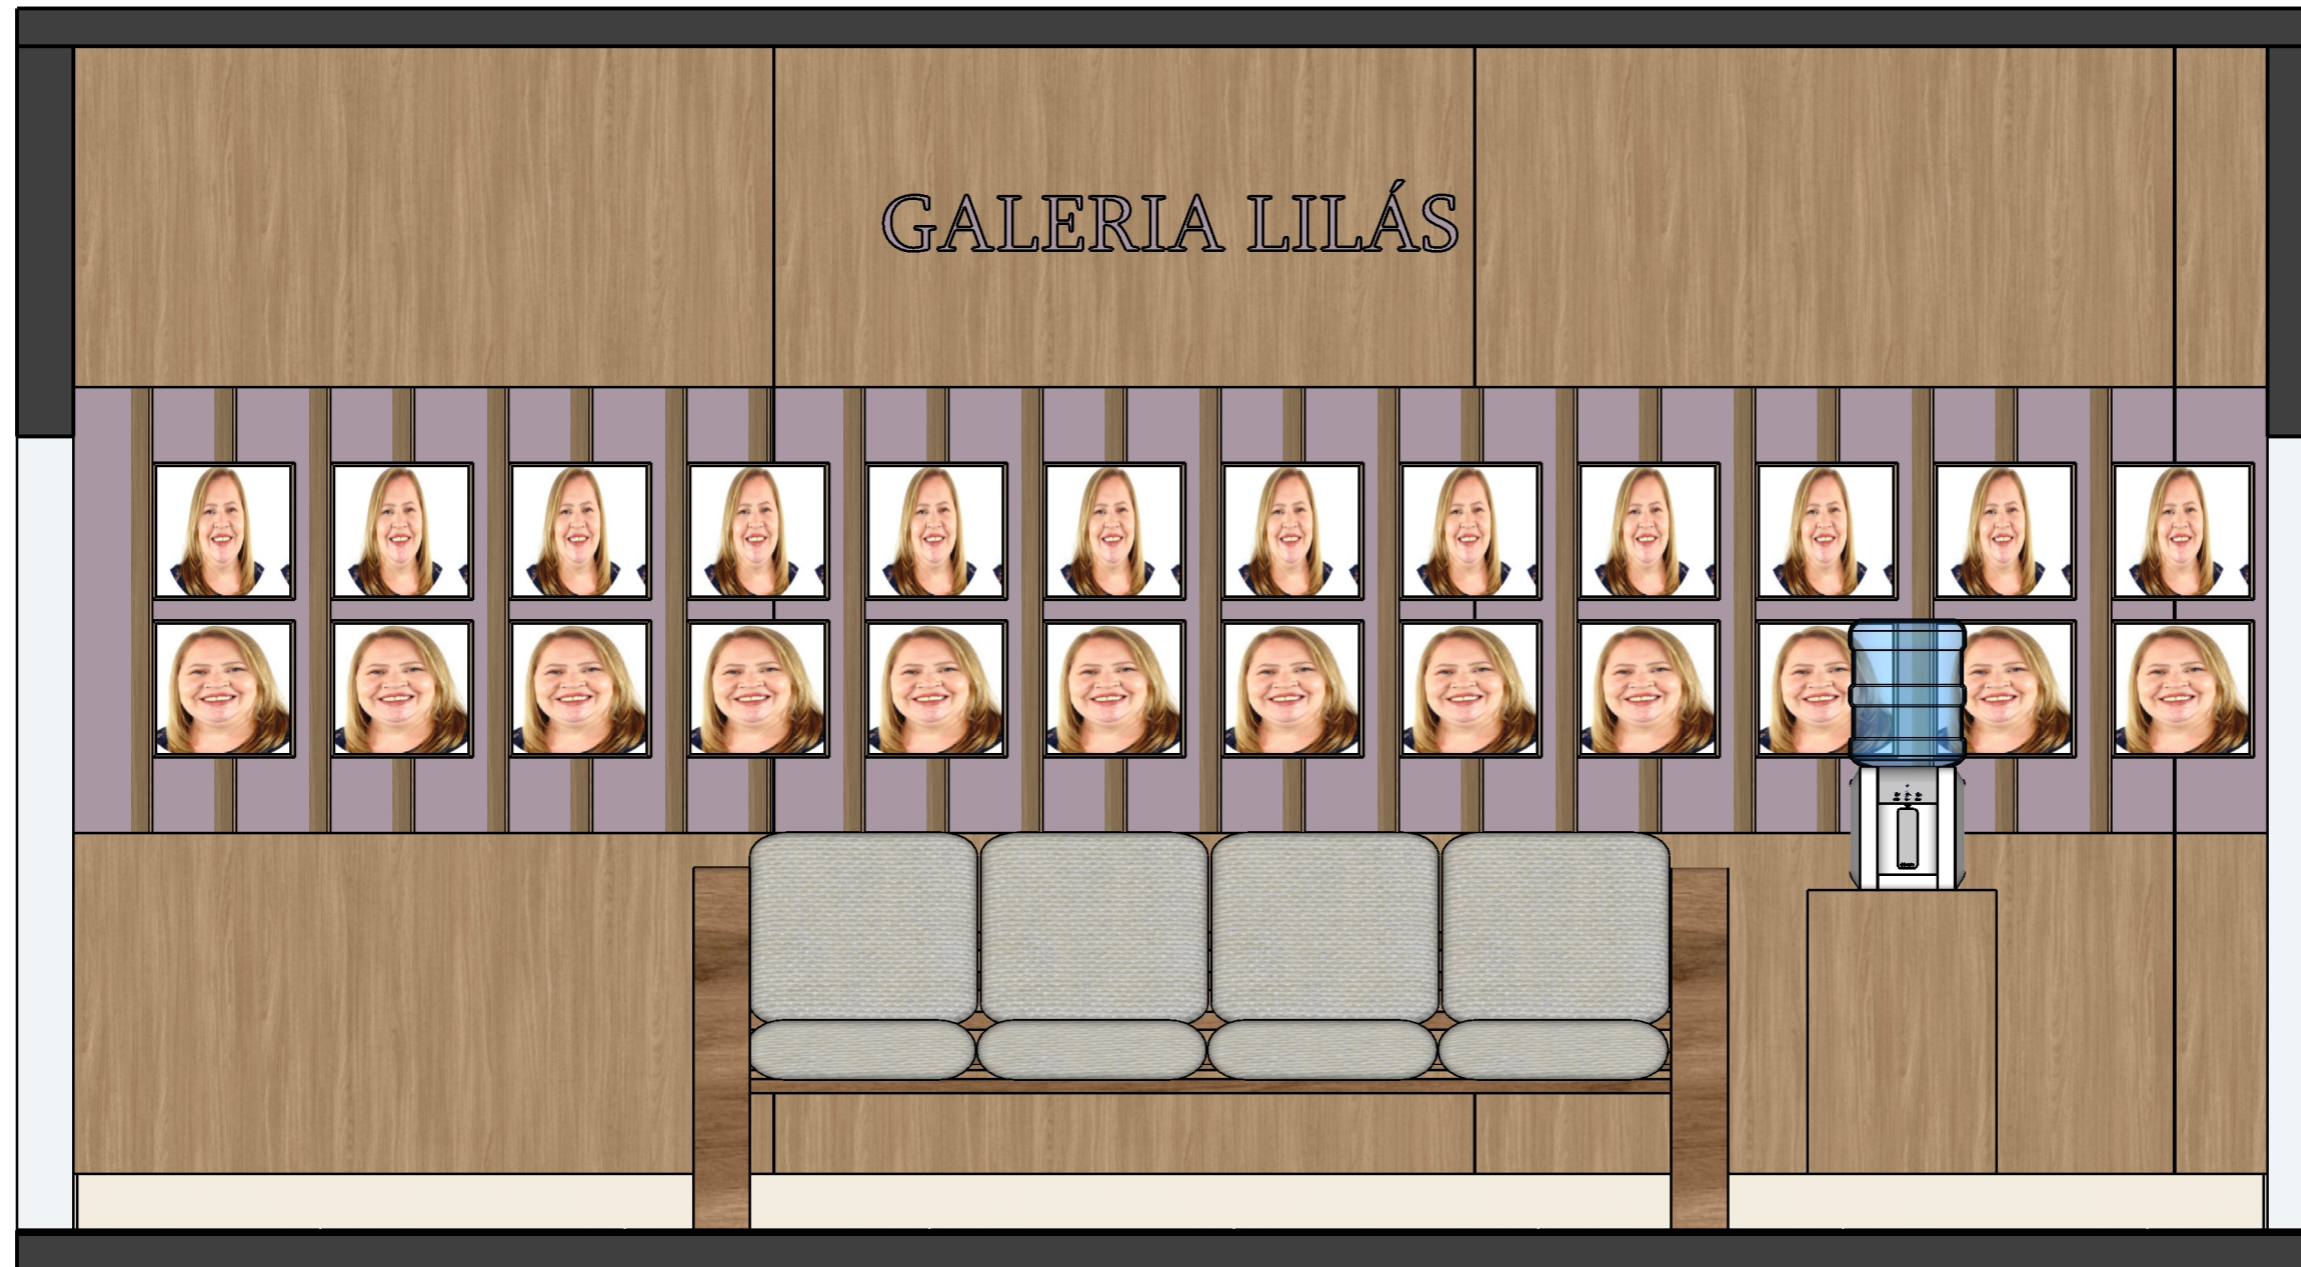

Vista 01 Perspectivada

Escala 1:20

OBS: TODOS OS PROJETOS DEVEM SER SEGUIDOS FIELMENTE QUALQUER ALTERAÇÃO DE MATERIAL DEVE SER APROVADA PELA ARQUITETA ANTERIORMENTE. ALGUMAS MEDIDAS PODEM SOFRER ALTERAÇÃO DEVIDO Á OBRA É NECESSÁRIA A MEDIÇÃO IN LOCO ANTES DO INÍCIO DA EXECUÇÃO.

DESCRIÇÃO:

Projeto de Interiores
Circulação Galeria

EMPRESA:

Unna Arquitetura LTDA
CAU PJ62184-1

ENTREGUE EM:

02/09/2024

CLIENTE:

Câmara Municipal de Campina
do Simão



DESCRIÇÃO:
Projeto de Interiores
Circulação Galeria

EMPRESA:
Unna Arquitetura LTDA
CAU PI62184-1

ENTREGUE EM:
02/09/2024

CLIENTE:
Câmara Municipal de Campina
do Simão


04/08



Vista 02 Perspectivada

Escala 1:20

OBS: TODOS OS PROJETOS DEVEM SER SEGUIDOS FIELMENTE QUALQUER ALTERAÇÃO DE MATERIAL DEVE SER APROVADA PELA ARQUITETA ANTERIORMENTE. ALGUMAS MEDIDAS PODEM SOFRER ALTERAÇÃO DEVIDO Á OBRA É NECESSÁRIA A MEDIÇÃO IN LOCO ANTES DO INÍCIO DA EXECUÇÃO.

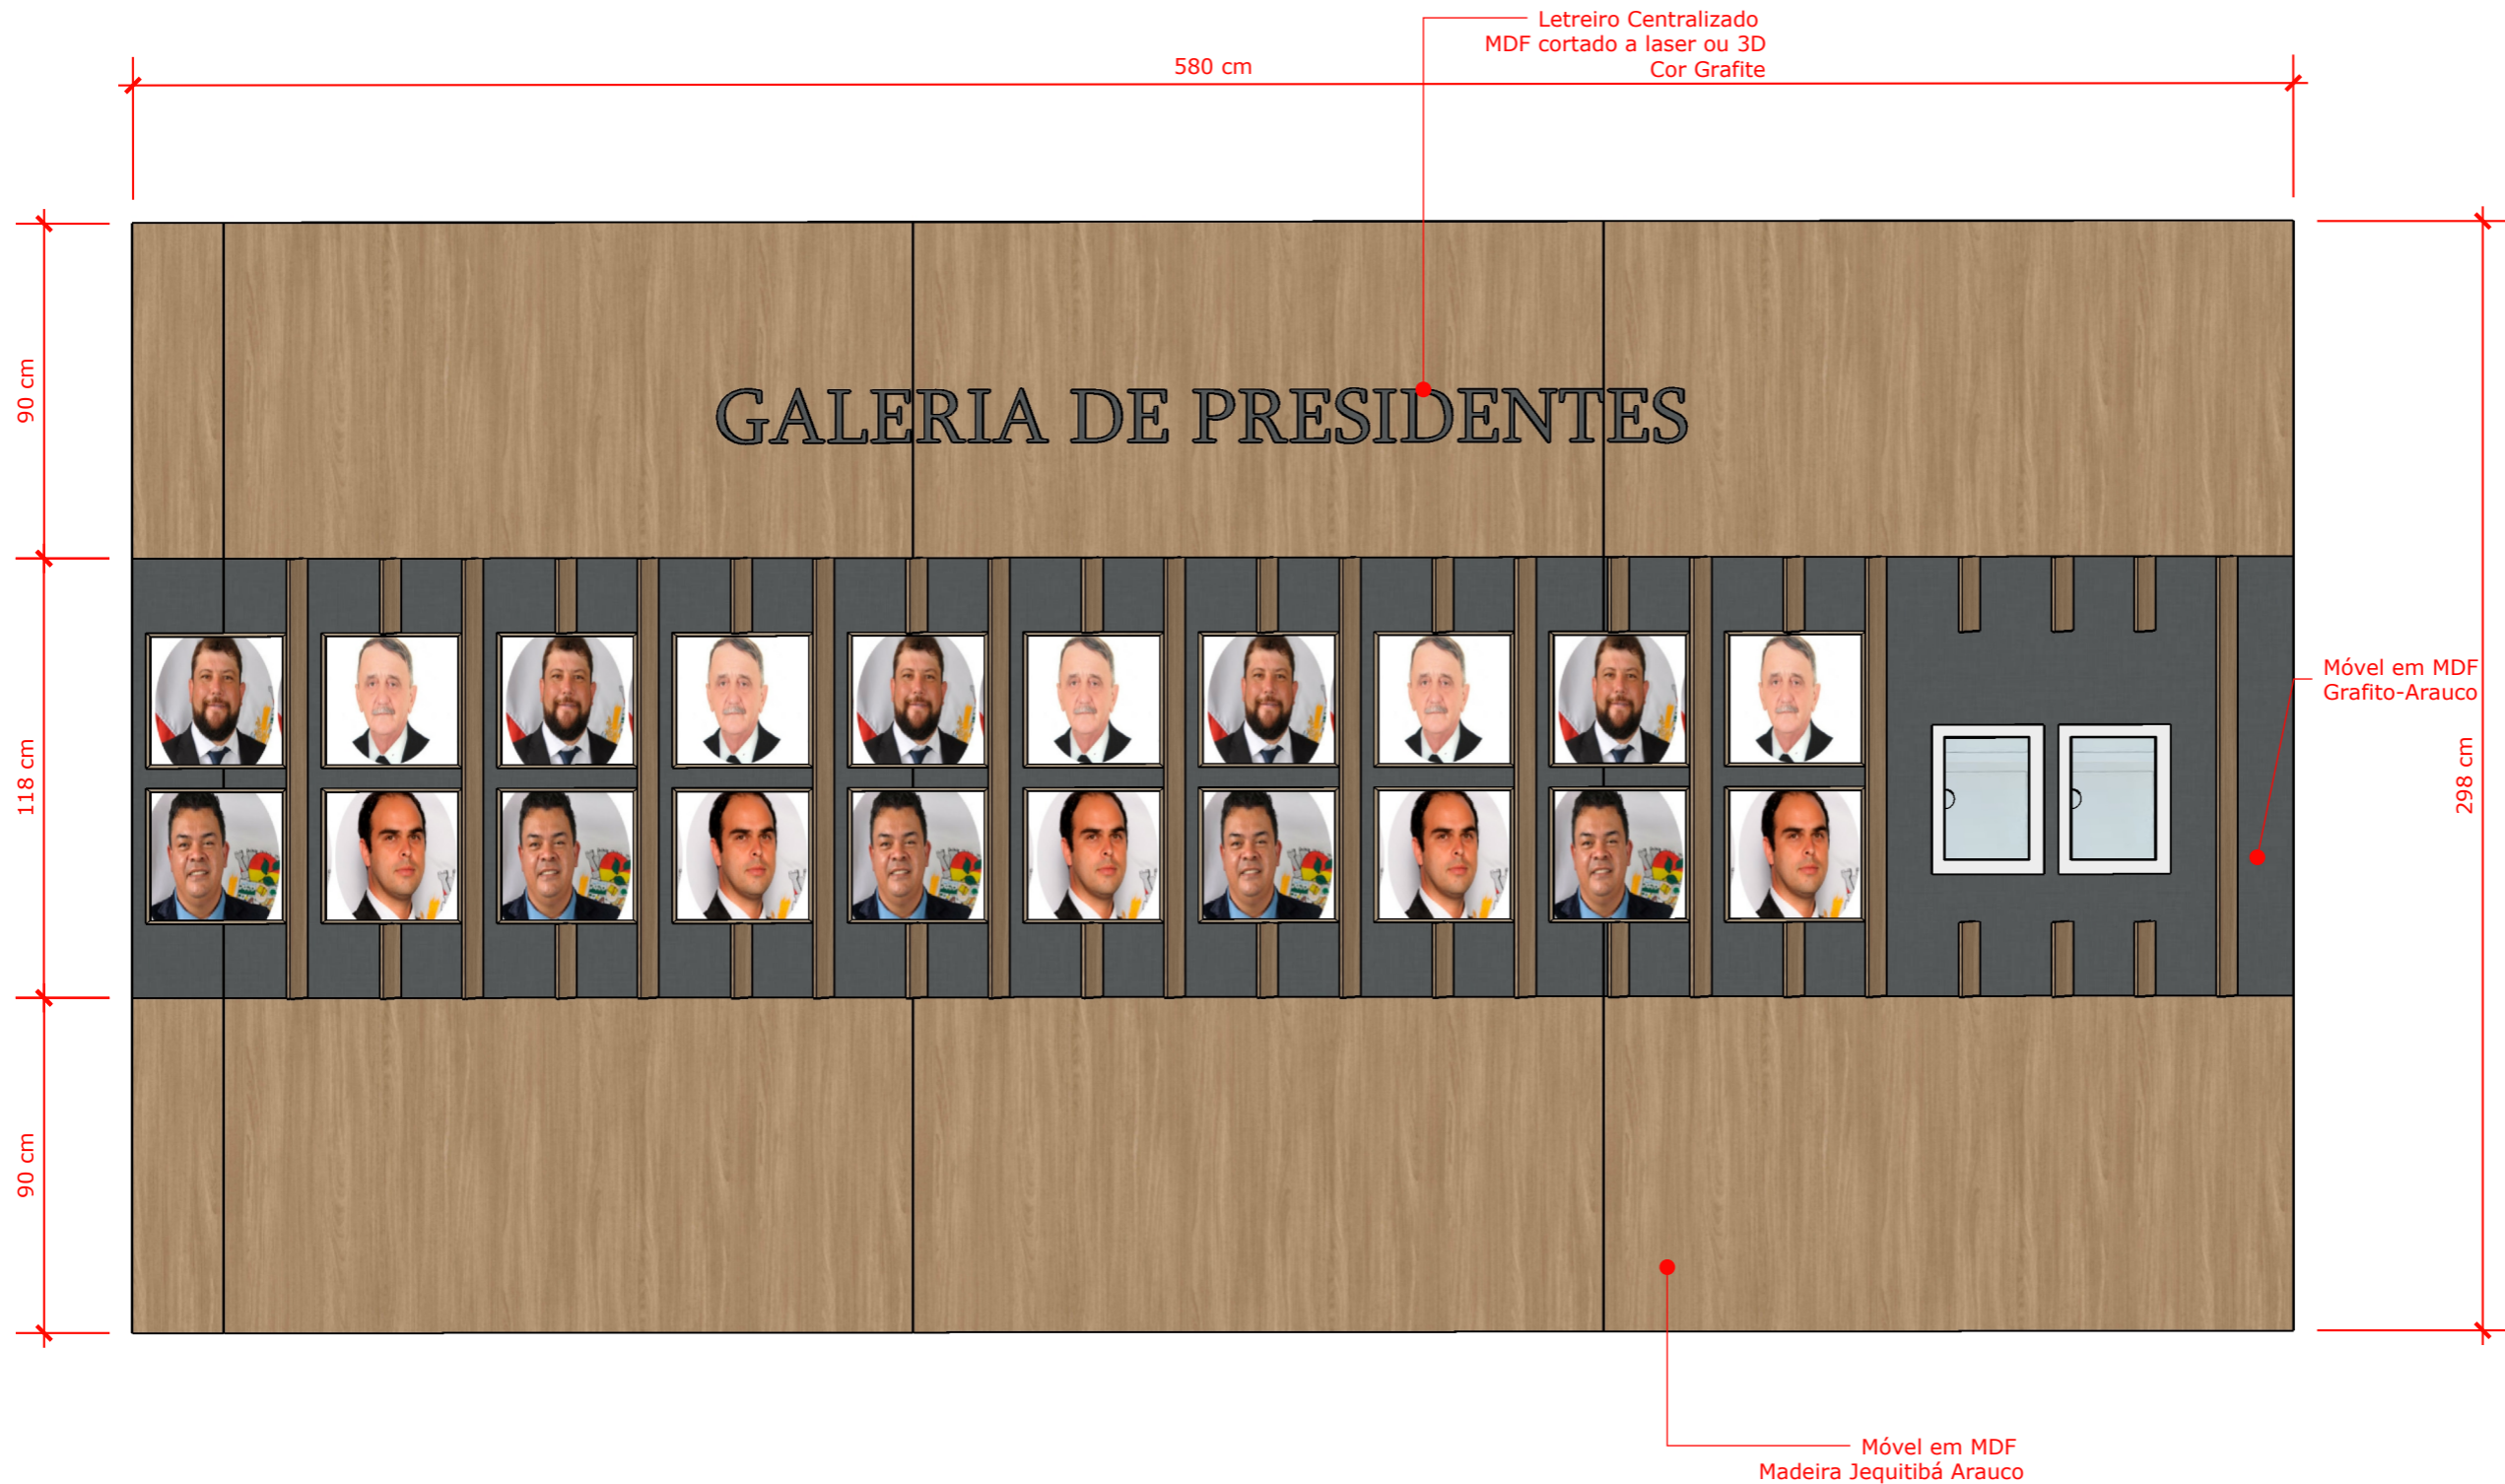

DESCRIÇÃO:
Projeto de Interiores
Circulação Galeria

EMPRESA:
Unna Arquitetura LTDA
CAU PI62184-1

ENTREGUE EM:
02/09/2024

CLIENTE:
Câmara Municipal de Campina
do Simão

Detalhamento Painel

Escala 1:20

OBS: TODOS OS PROJETOS DEVEM SER SEGUIDOS FIELMENTE QUALQUER ALTERAÇÃO DE MATERIAL DEVE SER APROVADA PELA ARQUITETA ANTERIORMENTE. ALGUMAS MEDIDAS PODEM SOFRER ALTERAÇÃO DEVIDO Á OBRA É NECESSÁRIA A MEDIÇÃO IN LOCO ANTES DO INÍCIO DA EXECUÇÃO.




DESCRIÇÃO:
Projeto de Interiores
Circulação Galeria

EMPRESA:
Unna Arquitetura LTDA
CAU PJ62184-1

ENTREGUE EM:
02/09/2024

CLIENTE:
Câmara Municipal de Campina
do Simão



05/08

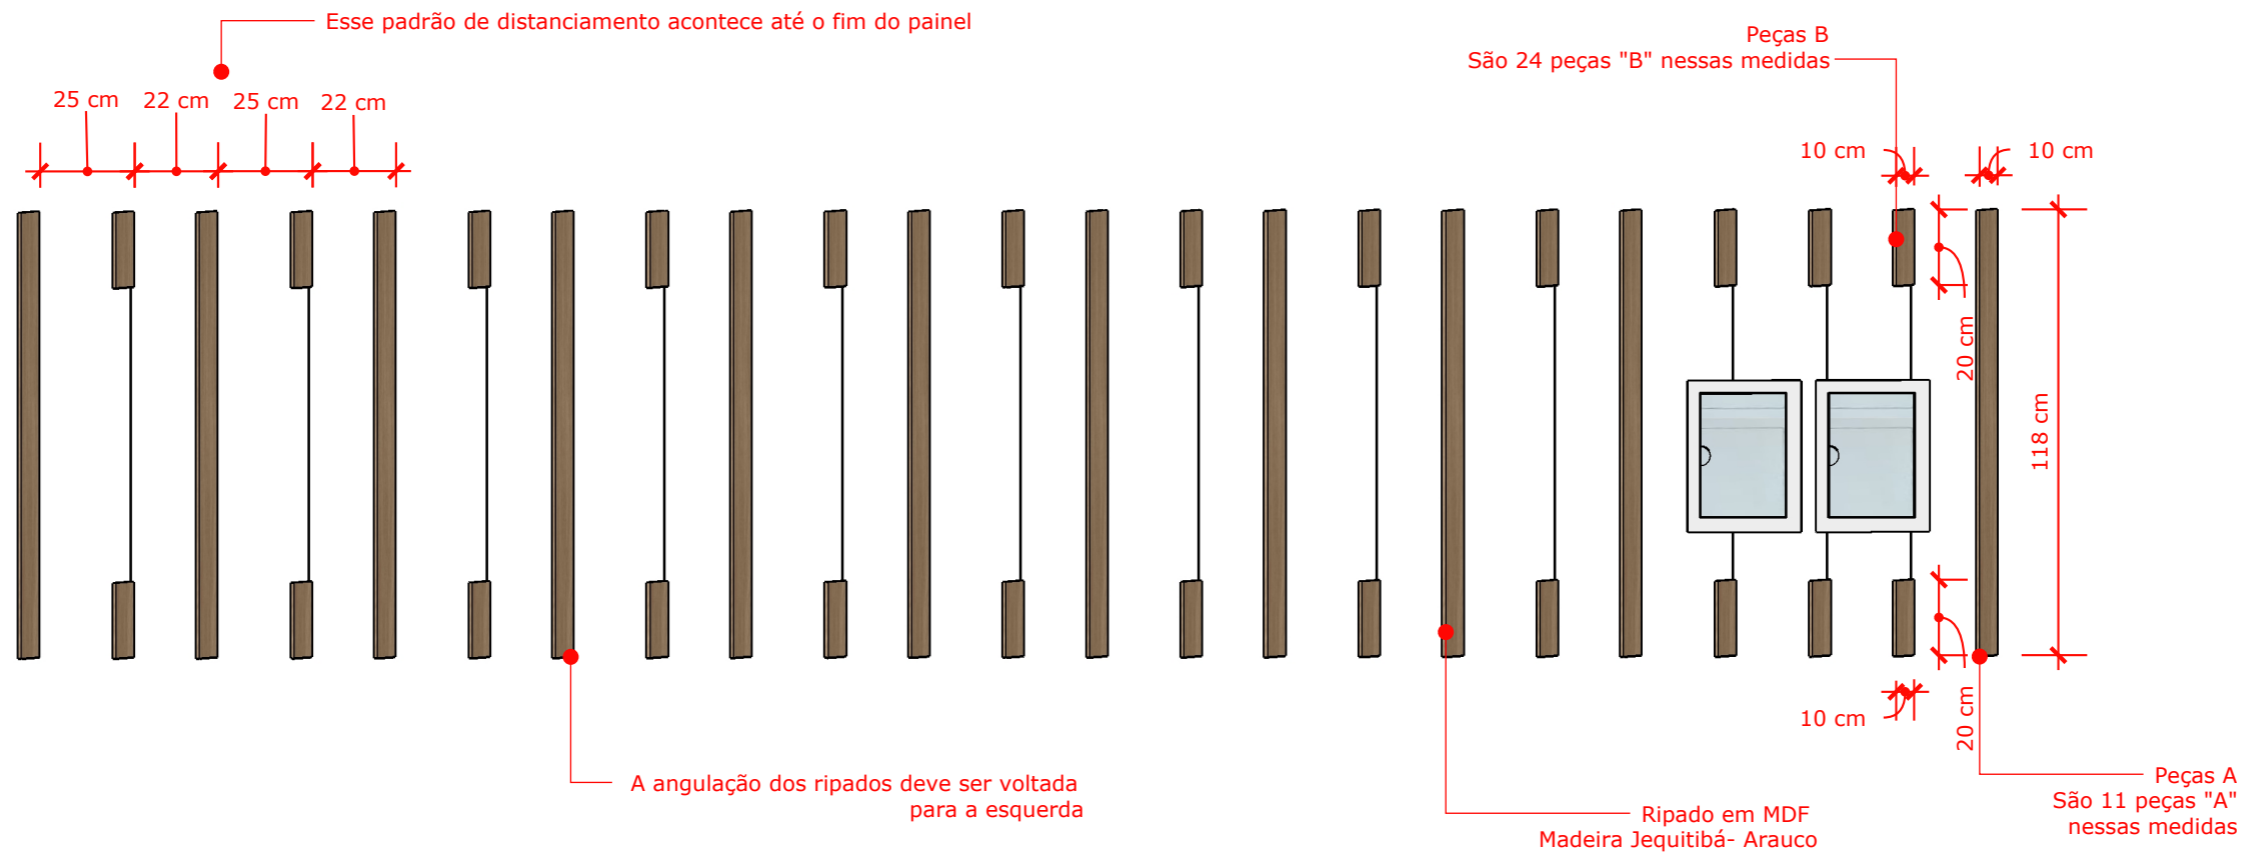

Detalhamento Ripado painel

Escala 1:20

OBS: TODOS OS PROJETOS DEVEM SER SEGUIDOS FIELMENTE QUALQUER ALTERAÇÃO DE MATERIAL DEVE SER APROVADA PELA ARQUITETA ANTERIORMENTE. ALGUMAS MEDIDAS PODEM SOFRER ALTERAÇÃO DEVIDO Á OBRA É NECESSÁRIA A MEDIÇÃO IN LOCO ANTES DO INÍCIO DA EXECUÇÃO.

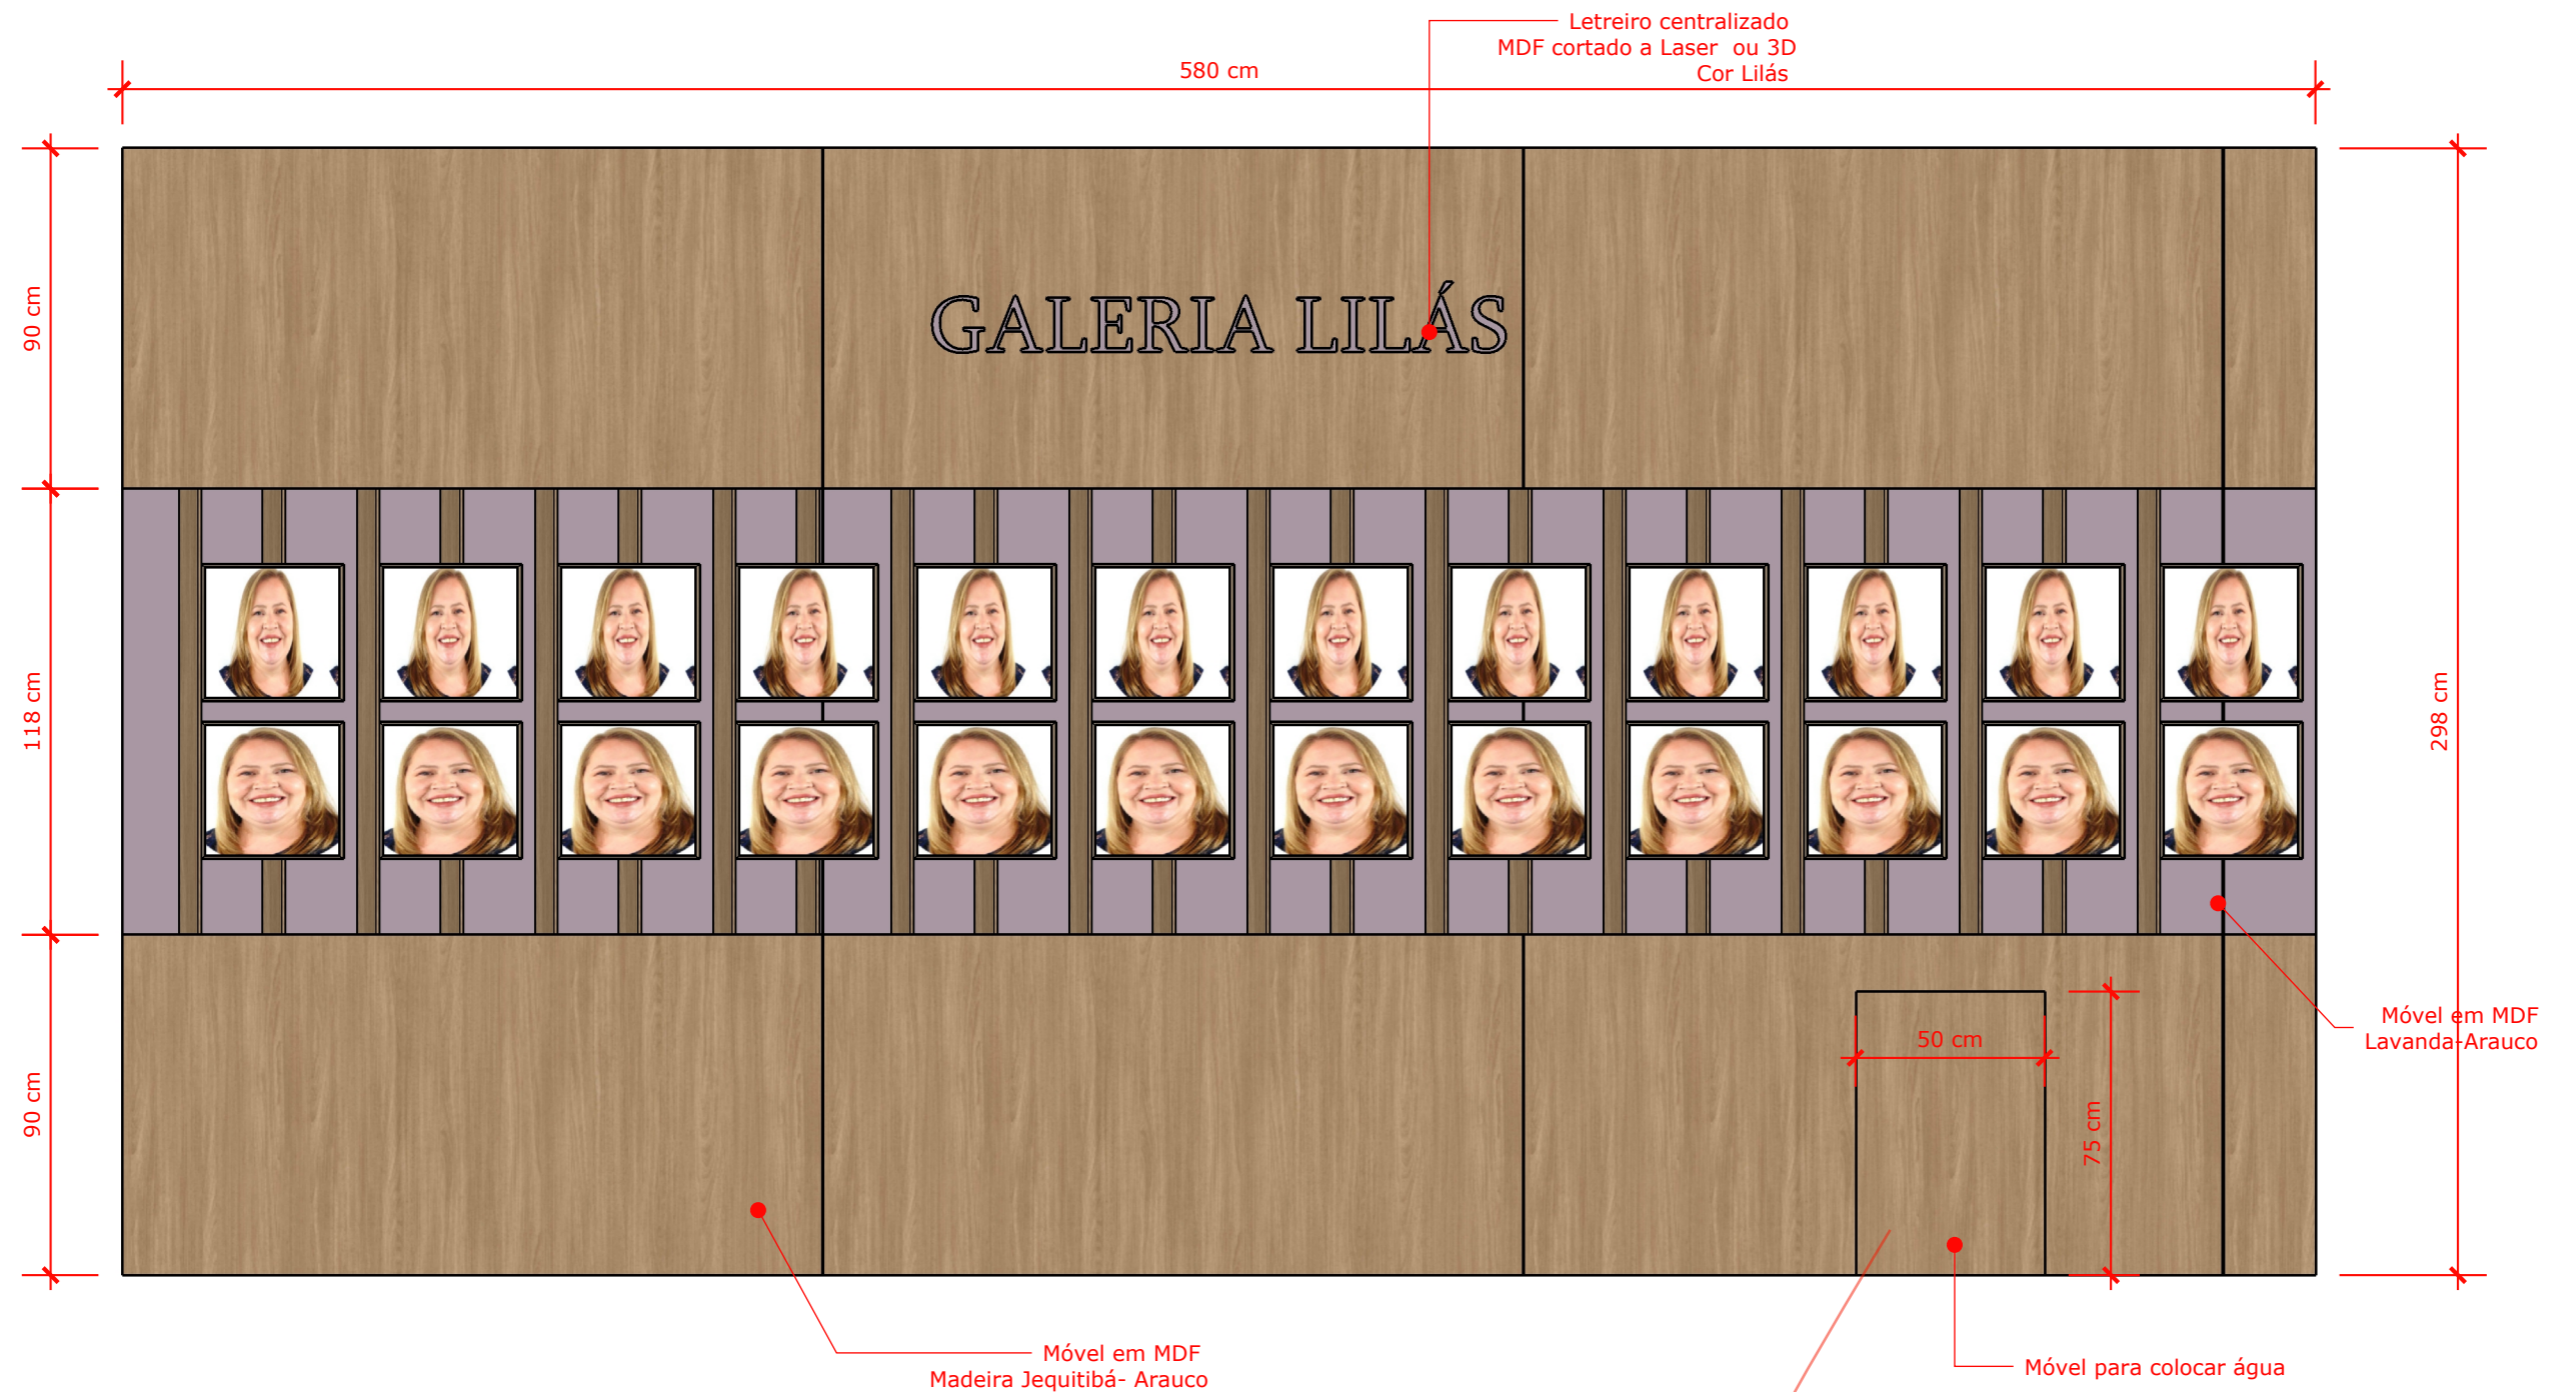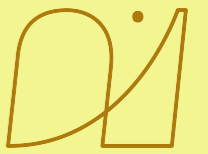

DESCRIÇÃO:
Projeto de Interiores
Circulação Galeria


EMPRESA:
Unna Arquitetura LTDA
CAU P162184-1

ENTREGUE EM:
02/09/2024

CLIENTE:
Câmara Municipal de Campina
do Simão

Detalhamento Painel

Escala 1:20

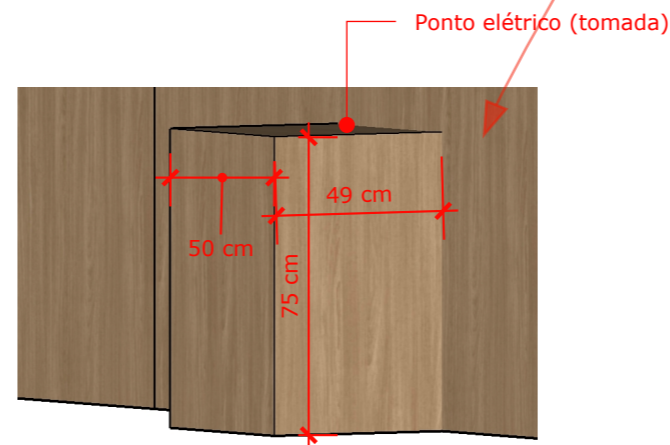

Detalhamento Móvel água

OBS: TODOS OS PROJETOS DEVEM SER SEGUIDOS FIELMENTE QUALQUER ALTERAÇÃO DE MATERIAL DEVE SER APROVADA PELA ARQUITETA ANTERIORMENTE. ALGUMAS MEDIDAS PODEM SOFRER ALTERAÇÃO DEVIDO Á OBRA É NECESSÁRIA A MEDIÇÃO IN LOCO ANTES DO INÍCIO DA EXECUÇÃO.




DESCRIÇÃO:
Projeto de Interiores
Circulação Galeria

EMPRESA:
Unna Arquitetura LTDA
CAU P162184-1

ENTREGUE EM:
02/09/2024

CLIENTE:
Câmara Municipal de Campina
do Simão

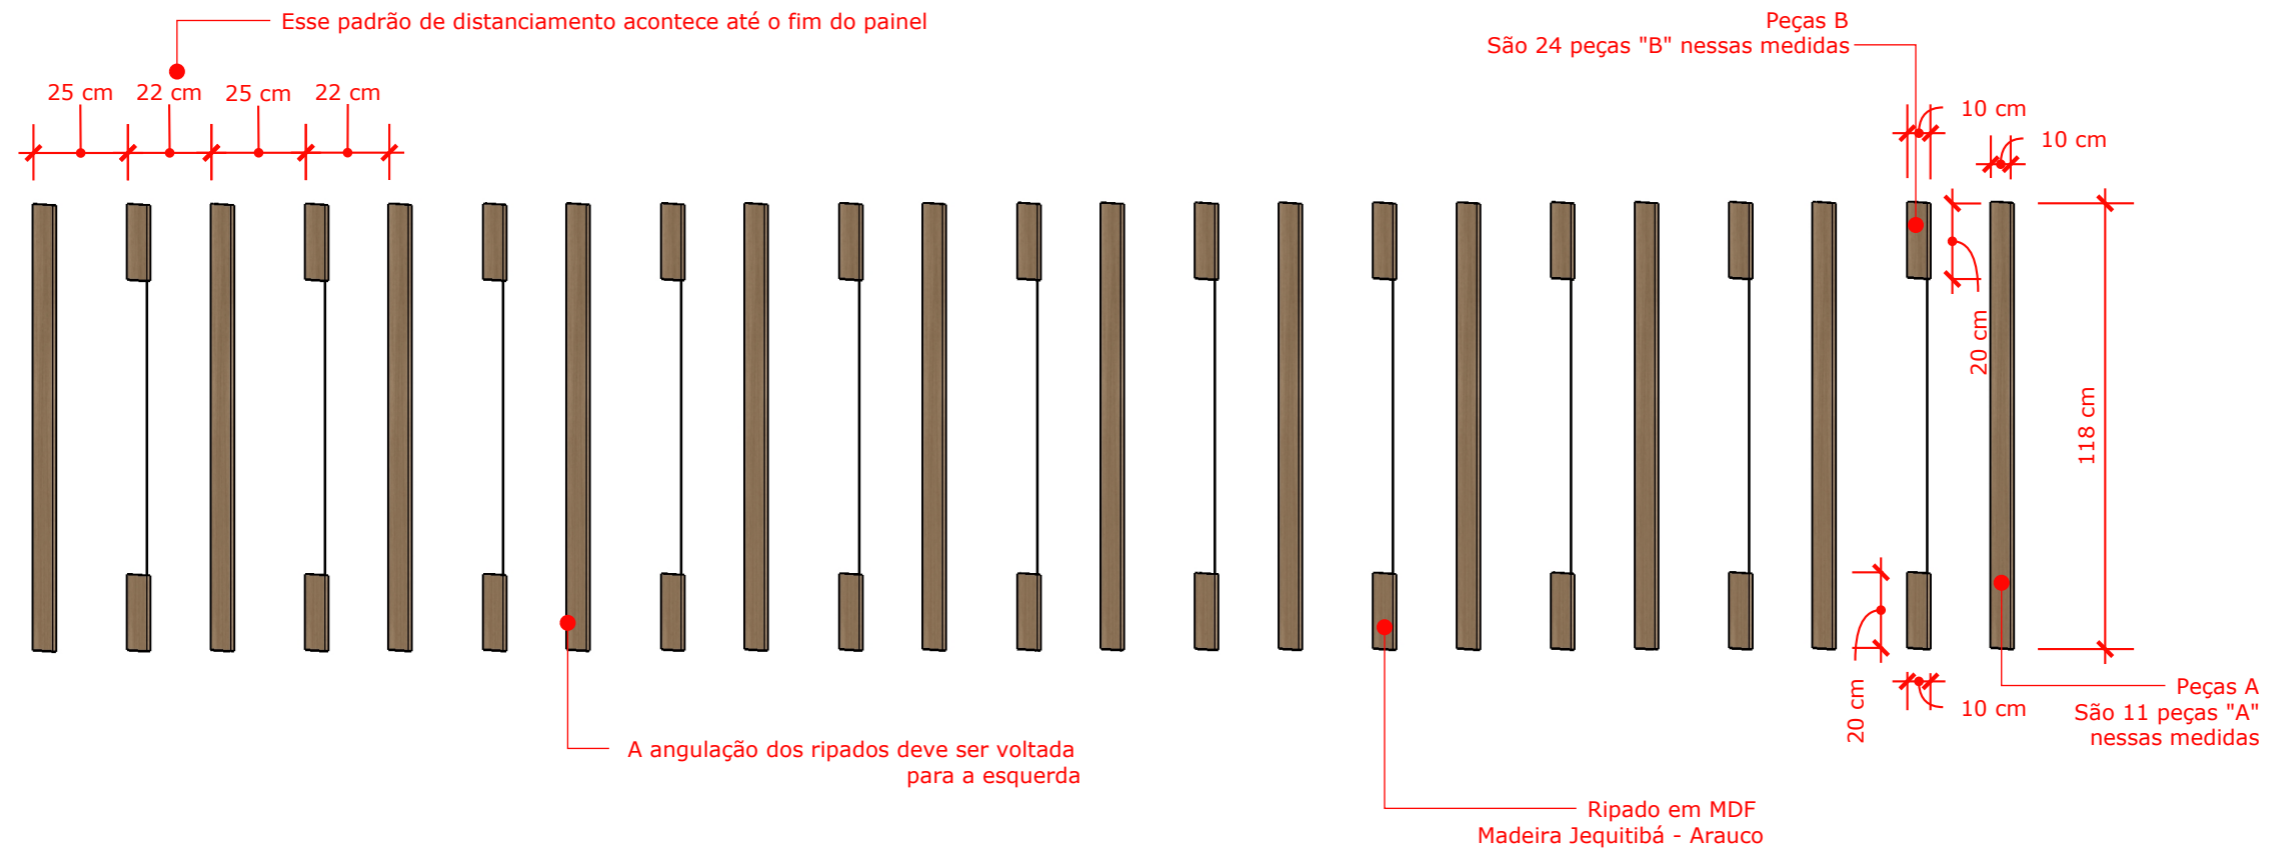

Detalhamento Ripado painel

Escala 1:20

OBS: TODOS OS PROJETOS DEVEM SER SEGUIDOS FIELMENTE QUALQUER ALTERAÇÃO DE MATERIAL DEVE SER APROVADA PELA ARQUITETA ANTERIORMENTE. ALGUMAS MEDIDAS PODEM SOFRER ALTERAÇÃO DEVIDO Á OBRA É NECESSÁRIA A MEDIÇÃO IN LOCO ANTES DO INÍCIO DA EXECUÇÃO.



CLIENTE:

Câmara Municipal de Campina do Simão

ENTREGUE EM:

Câmara Municipal de Campina do Simão

EMPRESA:

Unna Arquitetura LTDA
CAU PJ62184-1

DESCRIÇÃO:

Projeto de interiores
Arquivo morto

01/06




DESCRIÇÃO:
Projeto de interiores
Arquivo morto

EMPRESA:
Unna Arquitetura LTDA
CAU PI62184-1

ENTREGUE EM:
02/09/2024


CLIENTE:
Câmara Municipal de Campina
do Simão

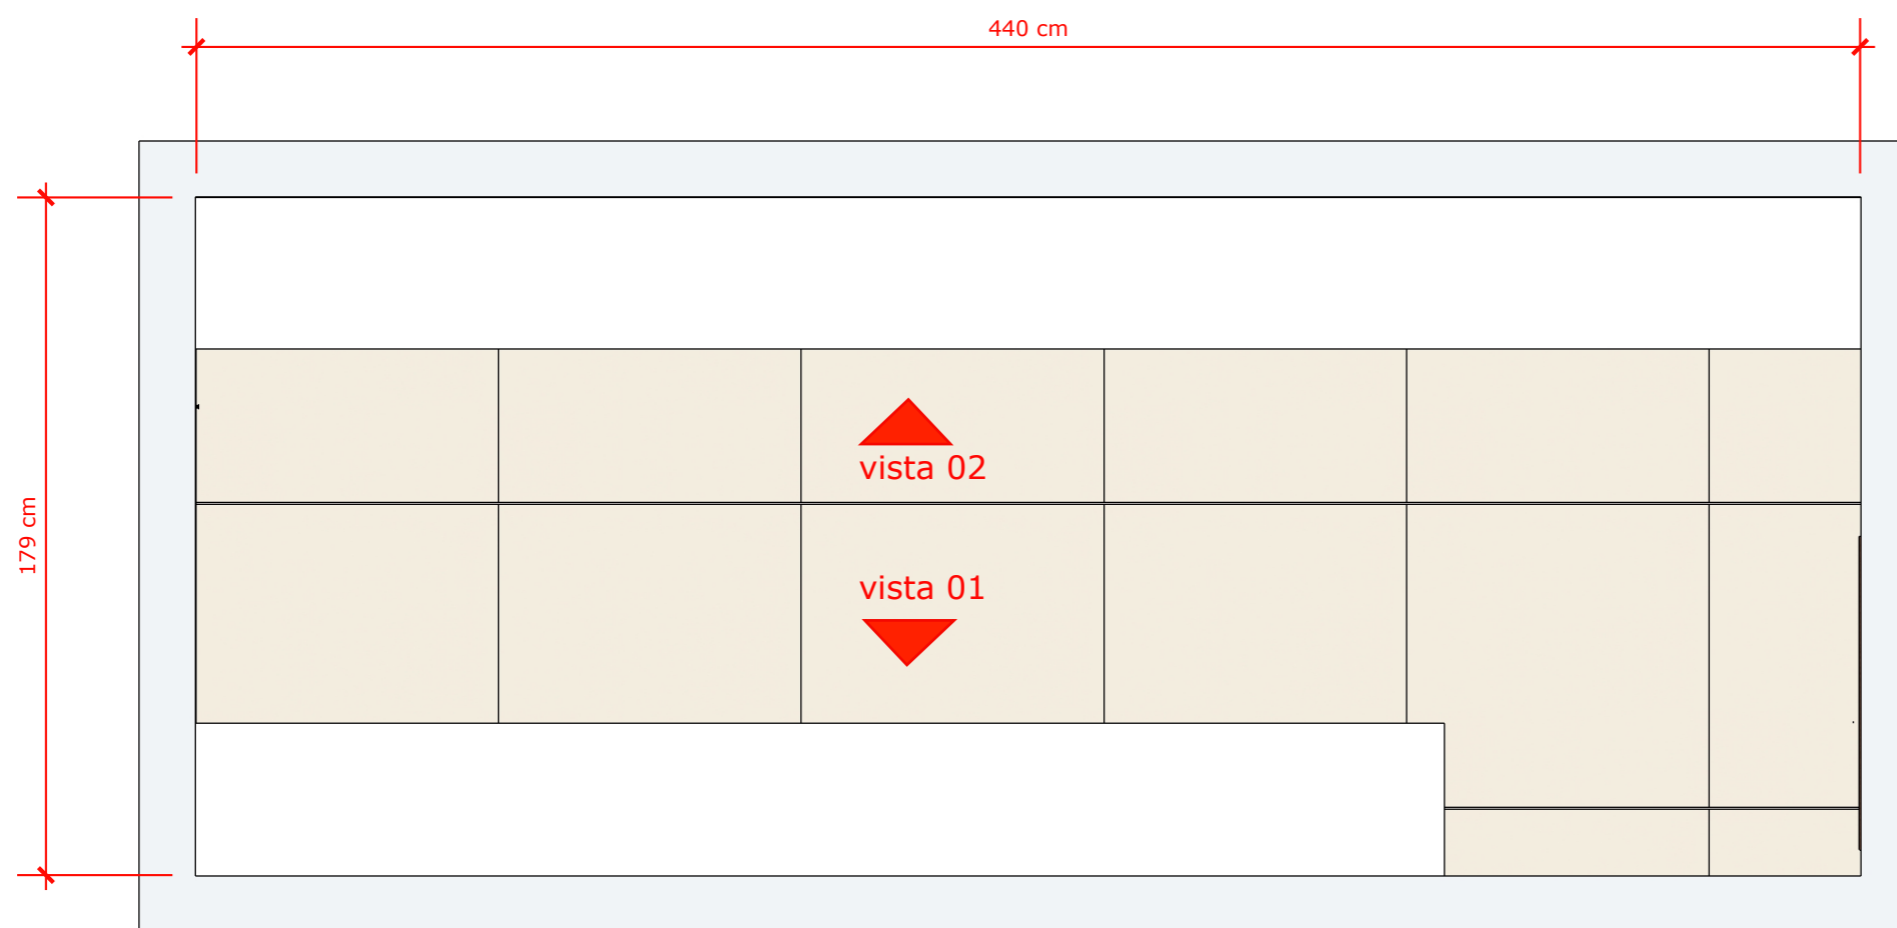

Planta Baixa Humanizada

Escala 1:20

OBS: TODOS OS PROJETOS DEVEM SER SEGUIDOS FIELMENTE QUALQUER ALTERAÇÃO DE MATERIAL DEVE SER APROVADA PELA ARQUITETA ANTERIORM
ALTERAÇÃO DEVIDO Á OBRA É NECESSÁRIA A MEDIÇÃO IN LOCO ANTES DO INÍCIO DA EXECUÇÃO.

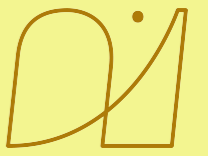


DESCRIÇÃO:
Projeto de interiores
Arquivo morto

EMPRESA:
Unna Arquitetura LTDA
CAU PJ62184-1

ENTREGUE EM:
02/09/2024

CLIENTE:
Câmara Municipal de Campina
do Simão

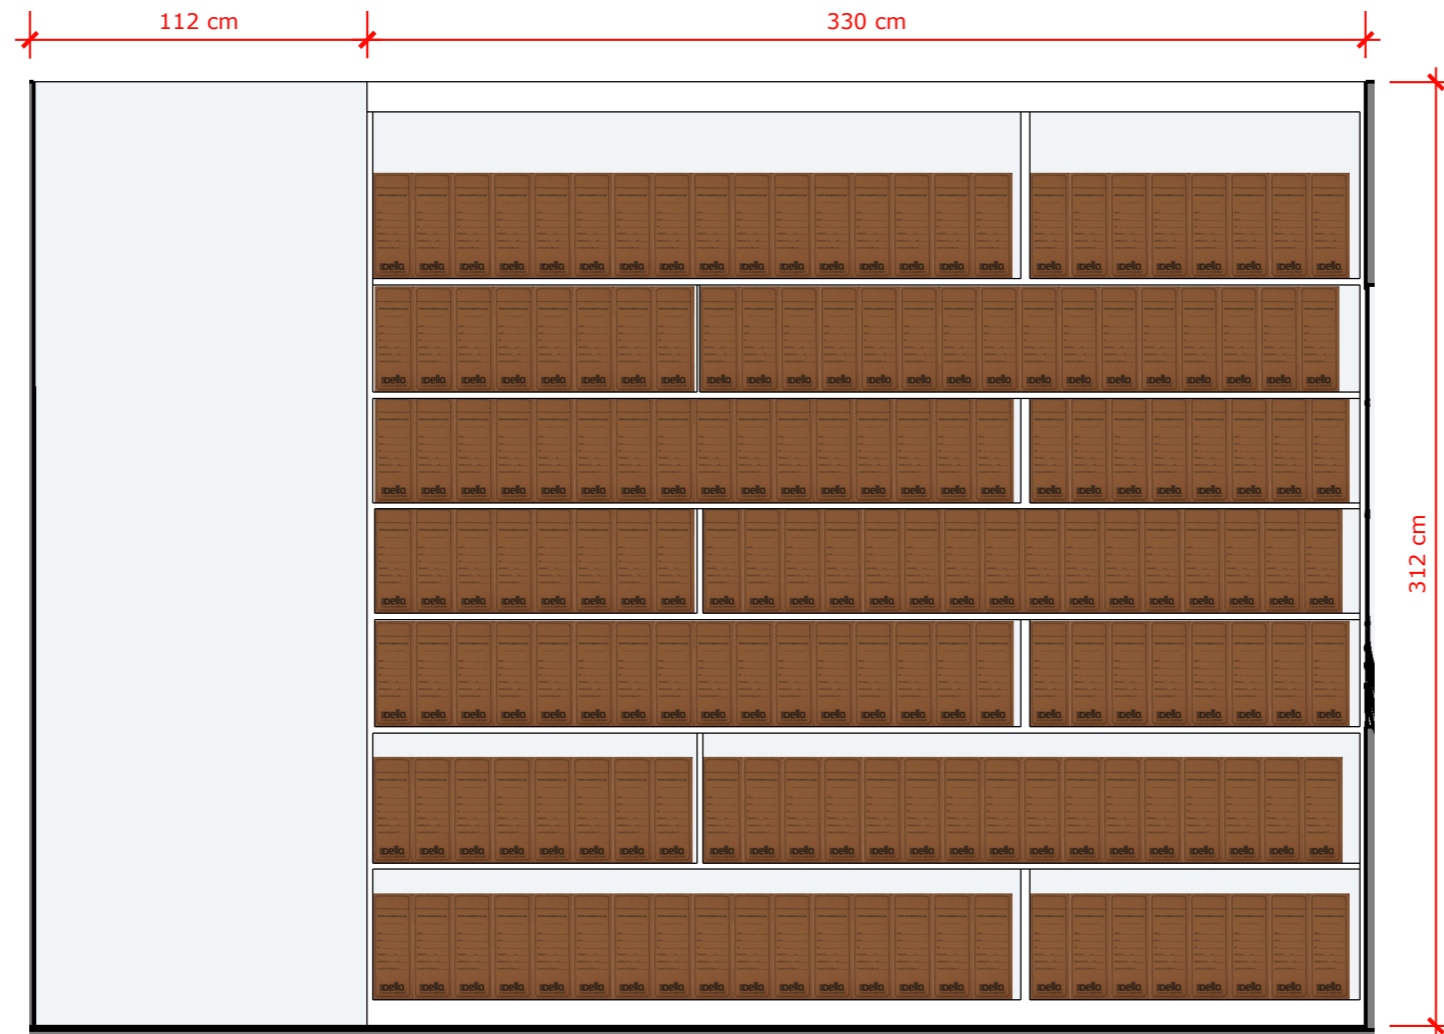

Vista Perspectivada 01

Escala 1:25

OBS: TODOS OS PROJETOS DEVEM SER SEGUIDOS FIELMENTE QUALQUER ALTERAÇÃO DE MATERIAL DEVE SER APROVADA PELA ARQUITETA ANTERIORM ALTERAÇÃO DEVIDO Á OBRA É NECESSÁRIA A MEDIÇÃO IN LOCO ANTES DO INÍCIO DA EXECUÇÃO.



DESCRIÇÃO:
Projeto de interiores
Arquivo morto

EMPRESA:
Unna Arquitetura LTDA
CAU PJ62184-1

ENTREGUE EM:
02/09/2024

CLIENTE:
Câmara Municipal de Campina
do Simão



Vista Perspectivada 02

Escala 1:25

OBS: TODOS OS PROJETOS DEVEM SER SEGUIDOS FIELMENTE QUALQUER ALTERAÇÃO DE MATERIAL DEVE SER APROVADA PELA ARQUITETA ANTERIORM
ALTERAÇÃO DEVIDO Á OBRA É NECESSÁRIA A MEDIÇÃO IN LOCO ANTES DO INÍCIO DA EXECUÇÃO.




DESCRIÇÃO:
Projeto de interiores
Arquivo morto

EMPRESA:
Unna Arquitetura LTDA
CAU PI62184-1

ENTREGUE EM:
02/09/2024


CLIENTE:
Câmara Municipal de Campina
do Simão

05/06

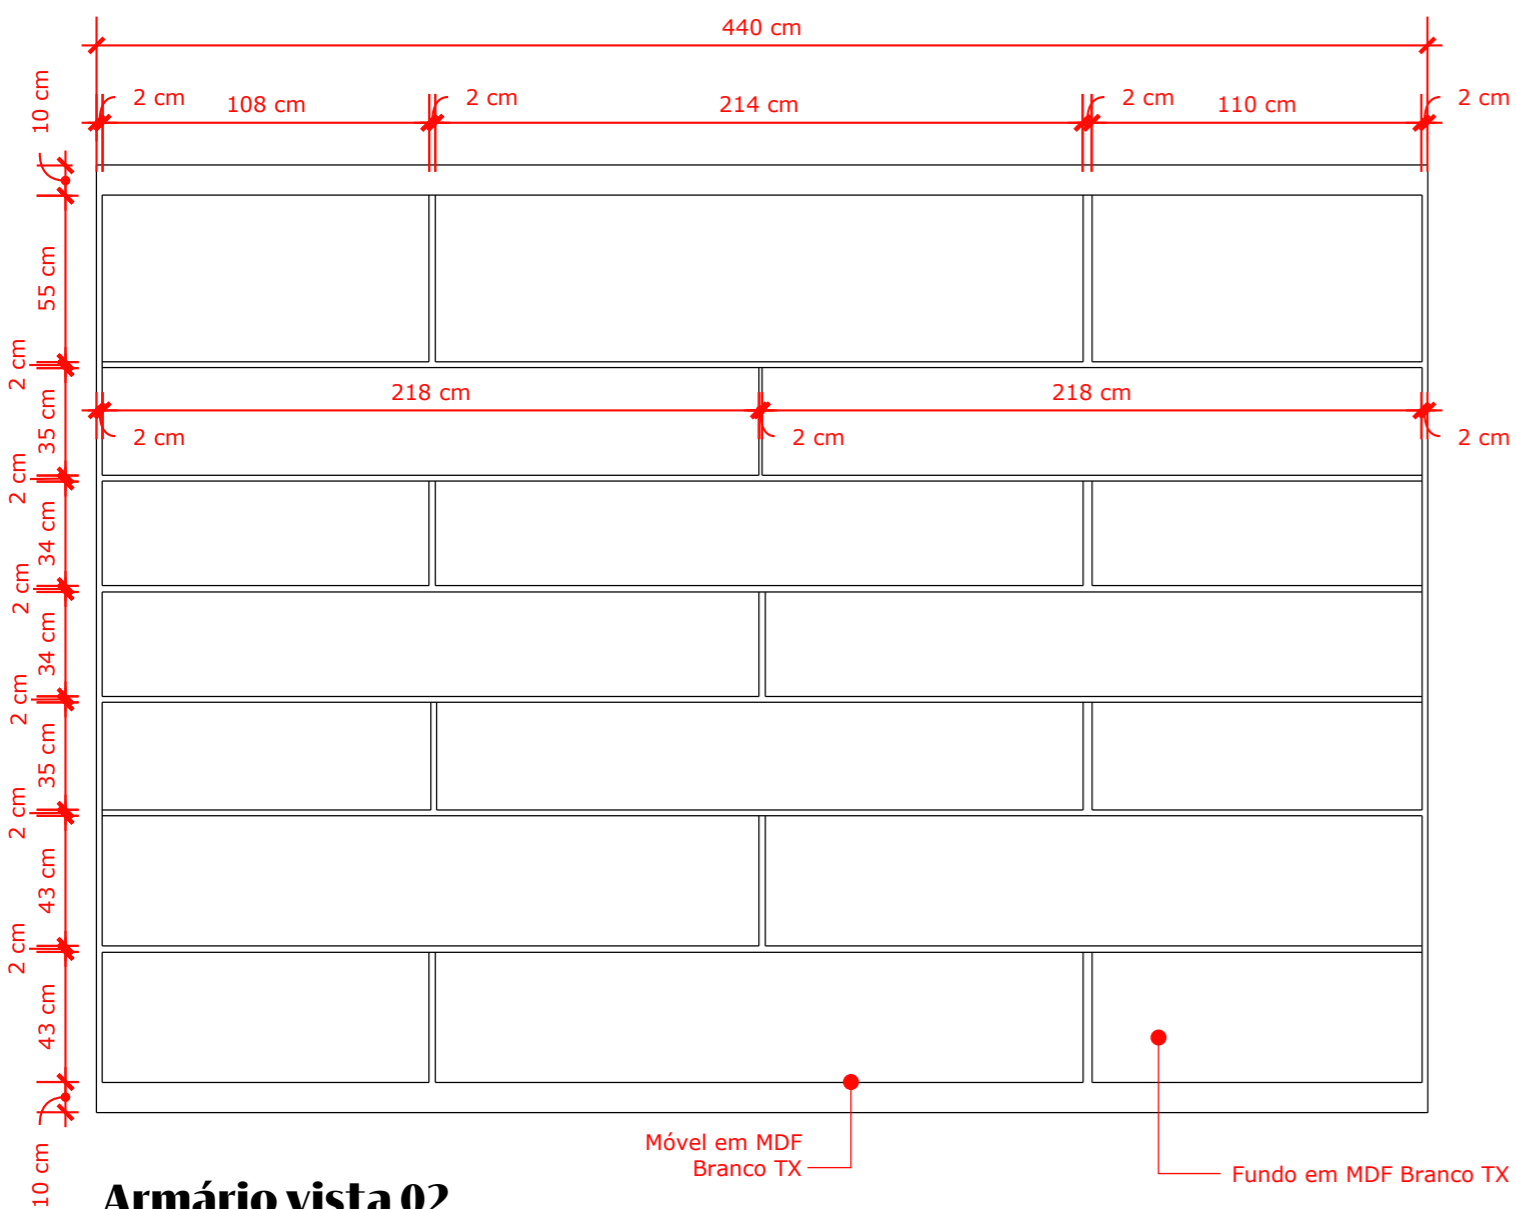

Armário vista 02

Escala 1:25

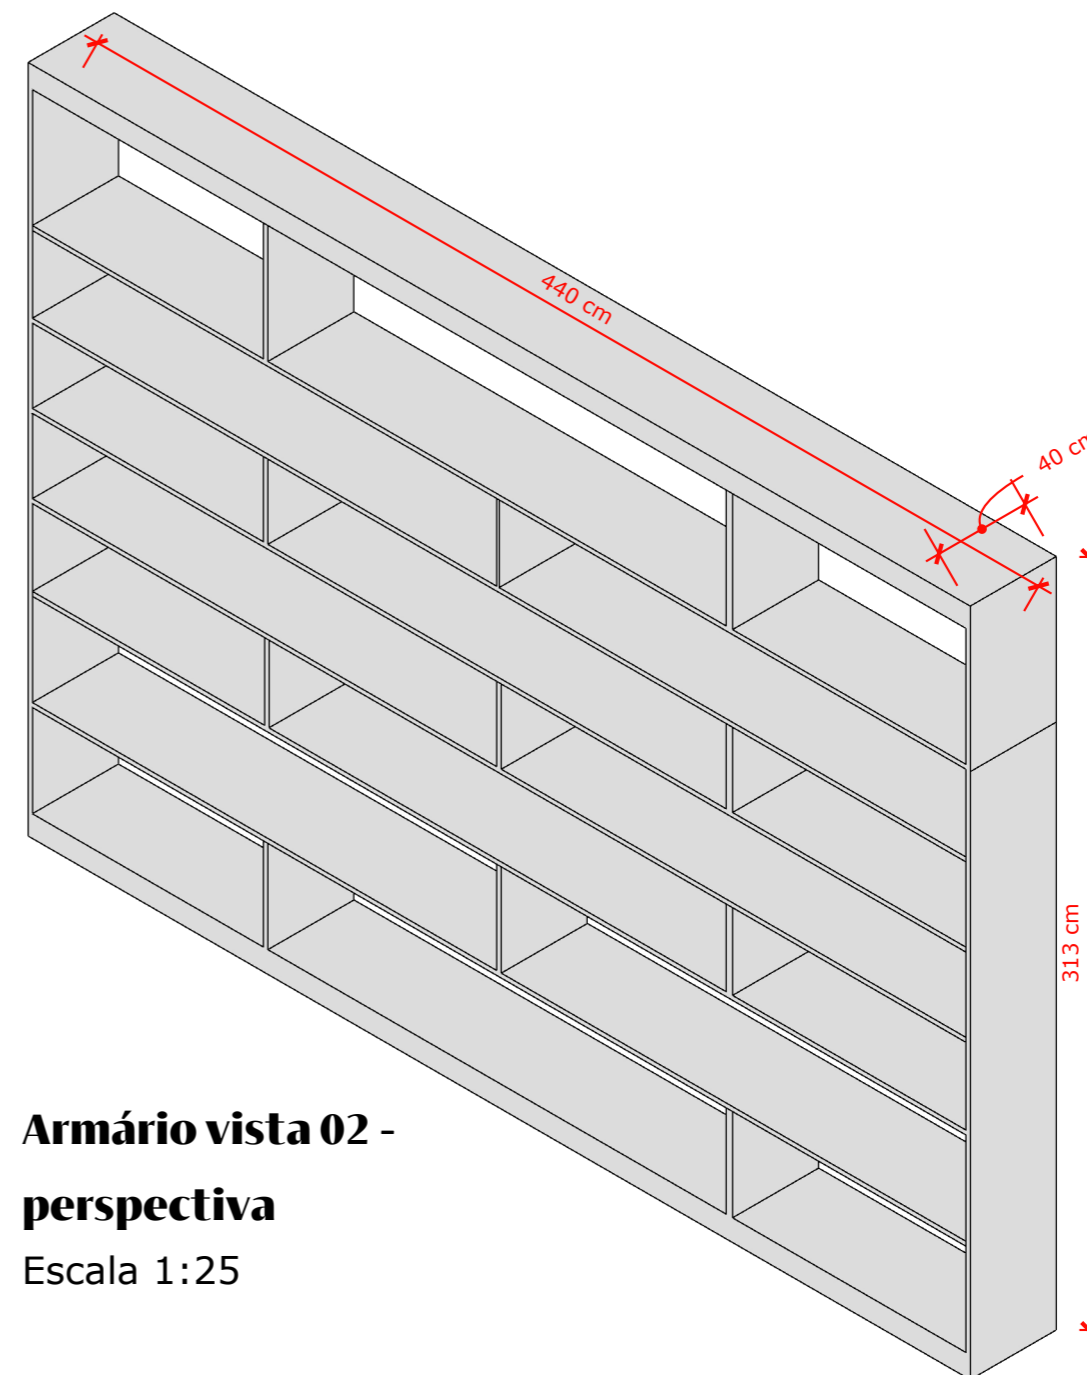

Armário vista 02 - perspectiva

Escala 1:25

OBS: TODOS OS PROJETOS DEVEM SER SEGUIDOS FIELMENTE QUALQUER ALTERAÇÃO DE MATERIAL DEVE SER APROVADA PELA ARQUITETA ANTERIORM ALTERAÇÃO DEVIDO Á OBRA É NECESSÁRIA A MEDIÇÃO IN LOCO ANTES DO INÍCIO DA EXECUÇÃO.




DESCRIÇÃO:
Projeto de interiores
Arquivo morto

EMPRESA:
Unna Arquitetura LTDA
CAU PI62184-1


ENTREGUE EM:
02/09/2024

CLIENTE:
Câmara Municipal de Campina
do Simão

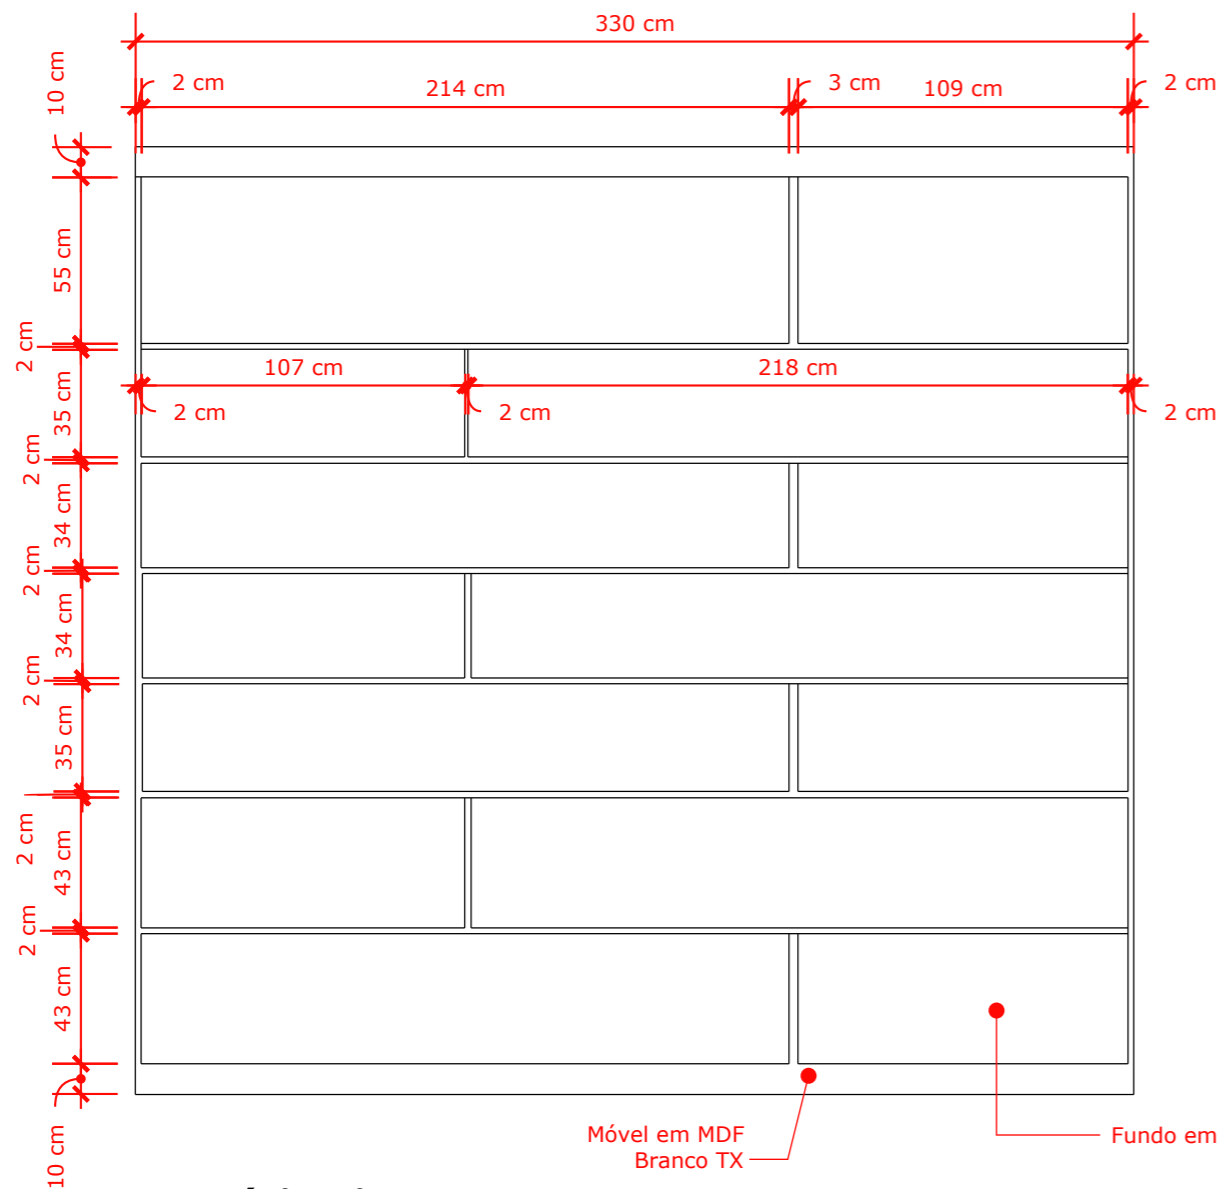

Armário vista 01

Escala 1:25

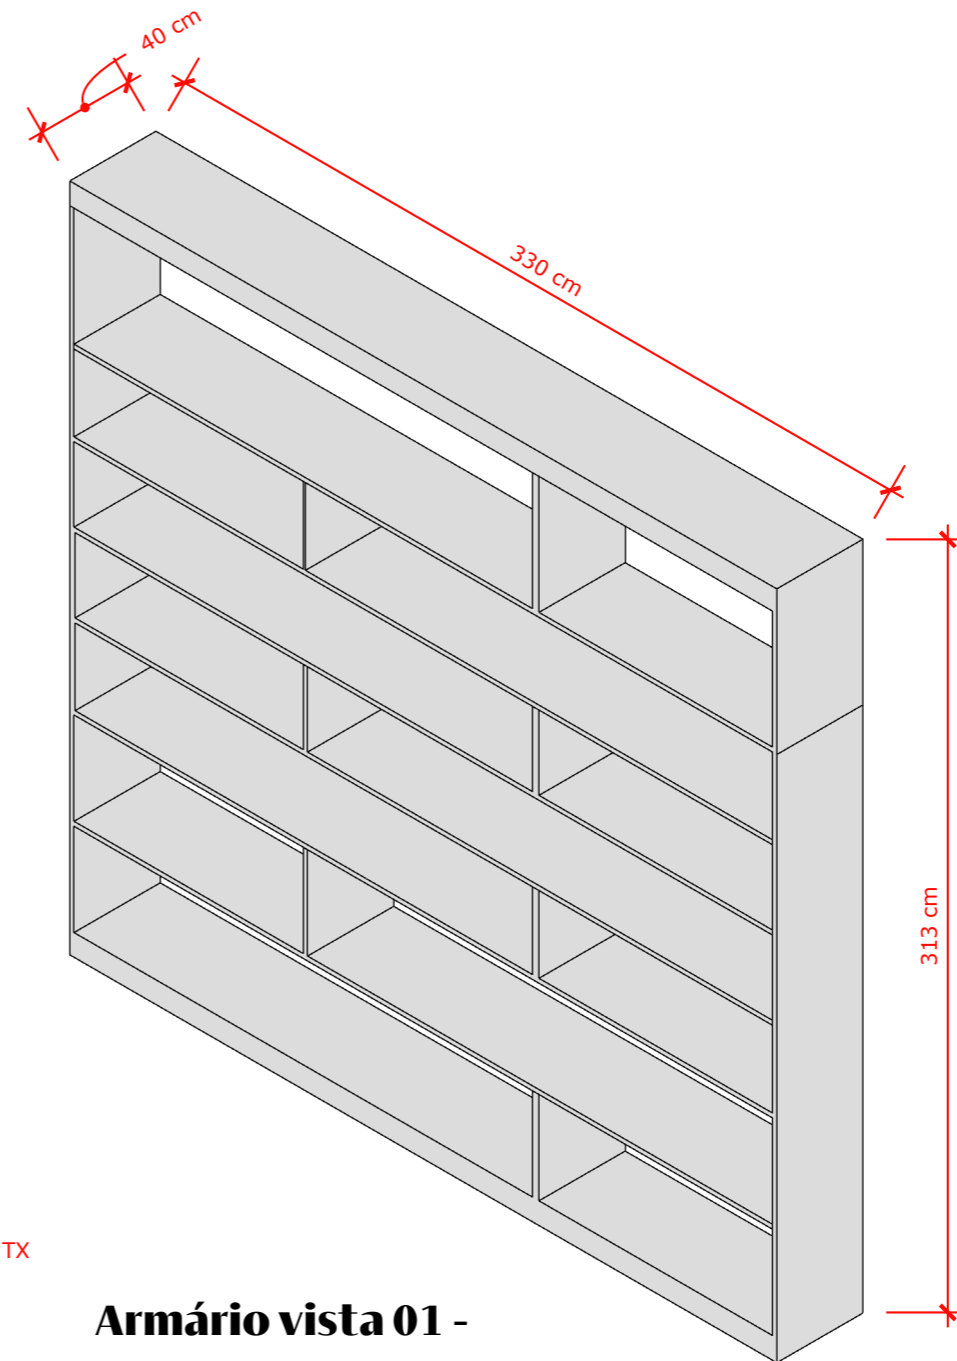

Armário vista 01 - perspectiva

Escala 1:25

OBS: TODOS OS PROJETOS DEVEM SER SEGUIDOS FIELMENTE QUALQUER ALTERAÇÃO DE MATERIAL DEVE SER APROVADA PELA ARQUITETA ANTERIORM ALTERAÇÃO DEVIDO Á OBRA É NECESSÁRIA A MEDIÇÃO IN LOCO ANTES DO INÍCIO DA EXECUÇÃO.



CLIENTE:

Câmara Municipal de Campina do Simão

ENTREGUE EM:

Câmara Municipal de Campina do Simão


EMPRESA:

Unna Arquitetura LTDA
CAU PJ62184-1

DESCRIÇÃO:

Projeto de interiores
Sala de vídeo

01/07

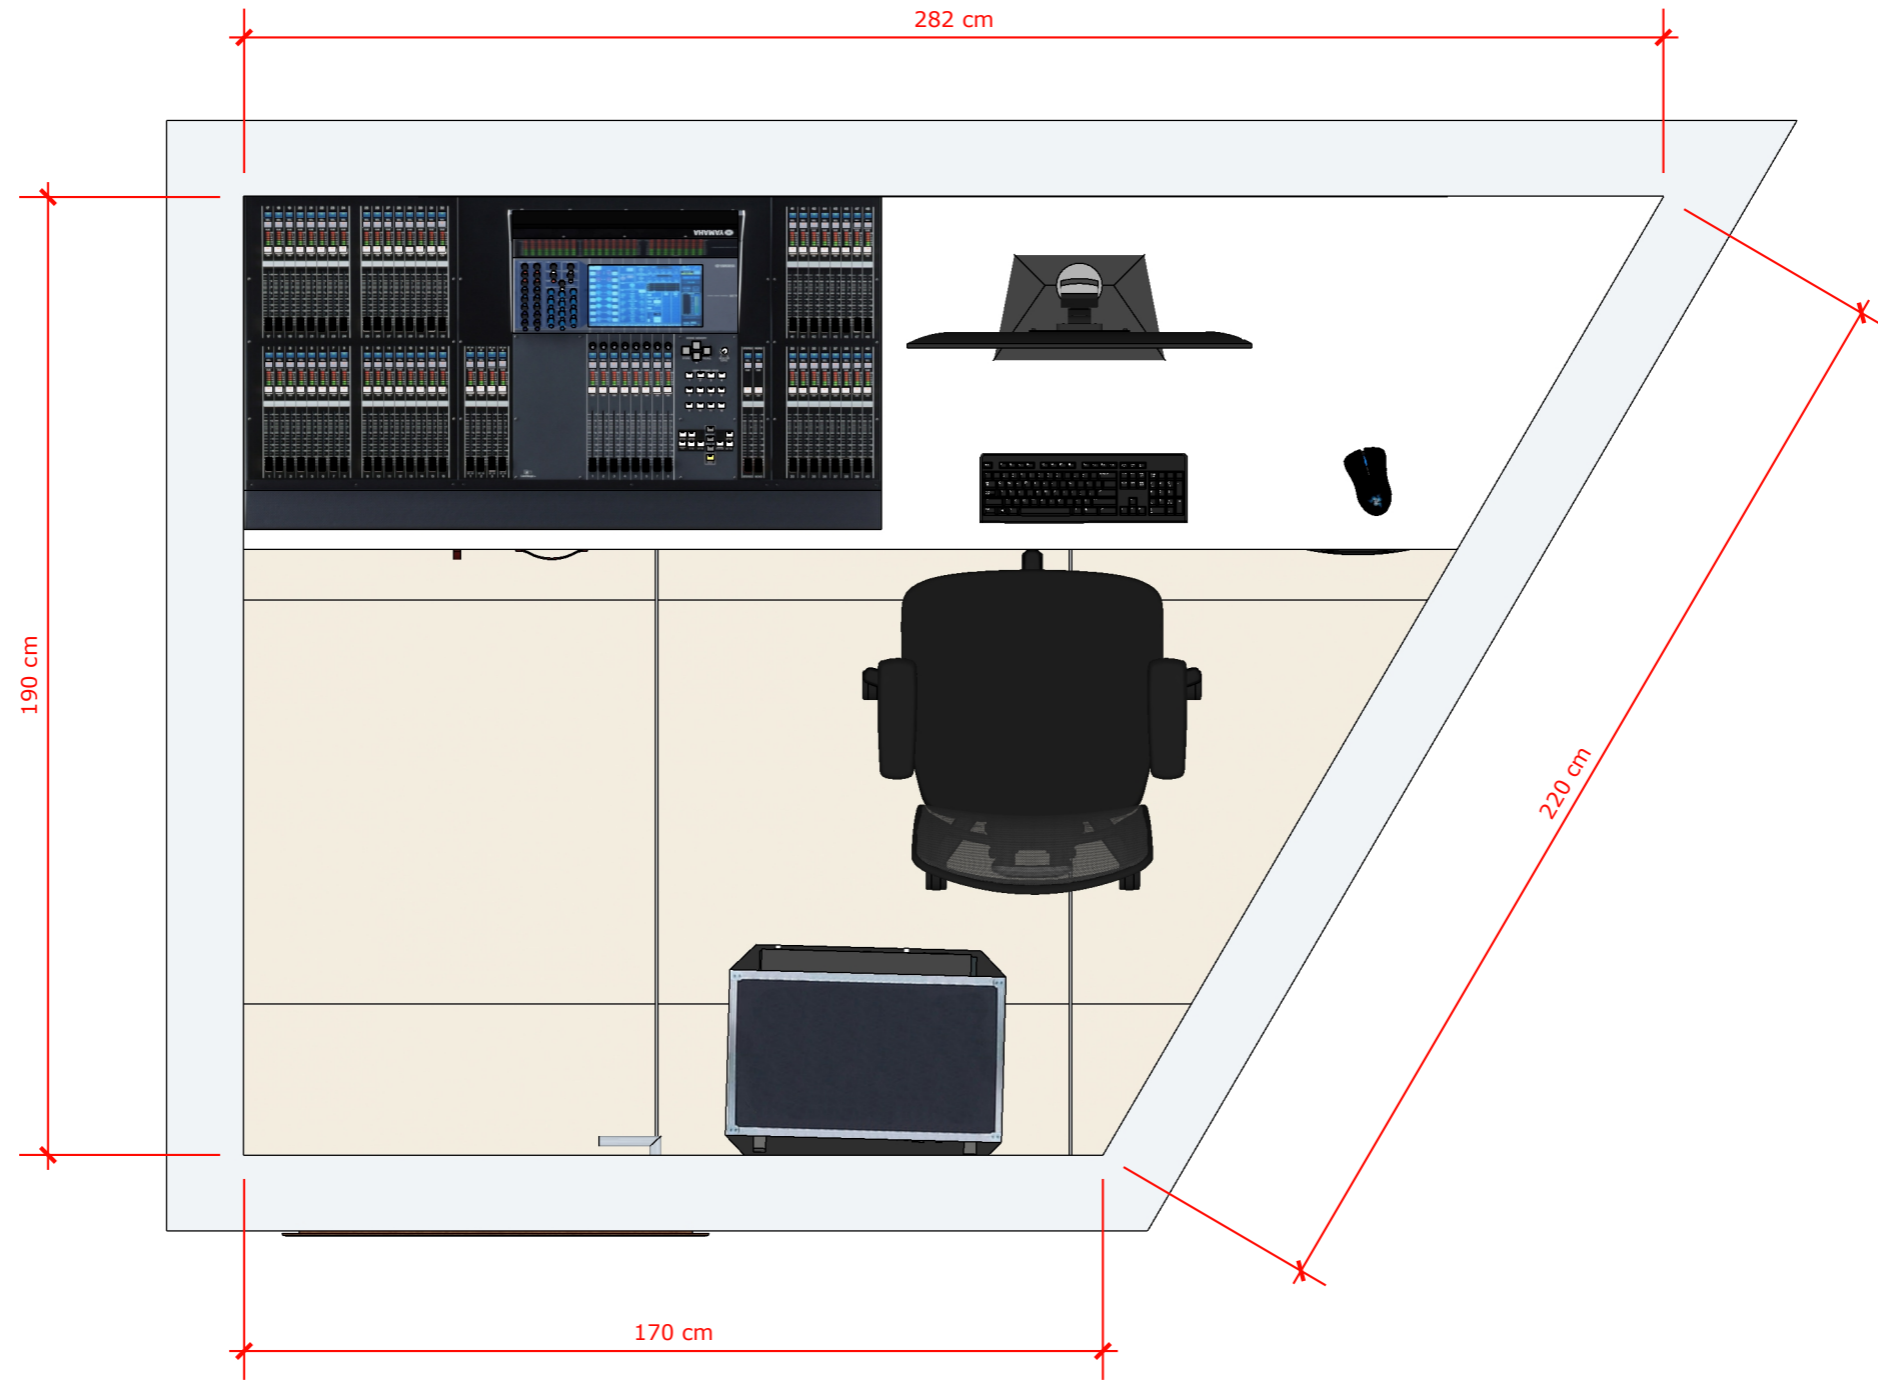

Planta Baixa Humanizada

Escala 1:15

OBS: TODOS OS PROJETOS DEVEM SER SEGUIDOS FIELMENTE QUALQUER ALTERAÇÃO DE MATERIAL DEVE SER APROVADA PELA ARQUITETA ANTERIORMENTE. ALTERAÇÃO DEVIDO Á OBRA É NECESSÁRIA A MEDIÇÃO IN LOCO ANTES DO INÍCIO DA EXECUÇÃO.

DESCRIÇÃO:
Projeto de interiores
Sala de vídeo

EMPRESA:
Unna Arquitetura LTDA
CAU PJ62184-1

ENTREGUE EM:
08/08/2024

CLIENTE:
Câmara Municipal de Campina
do Simão




DESCRIÇÃO:
Projeto de interiores
Sala de vídeo

EMPRESA:
Unna Arquitetura LTDA
CAU PJ62184-1


ENTREGUE EM:
08/08/2024

CLIENTE:
Câmara Municipal de Campina
do Simão

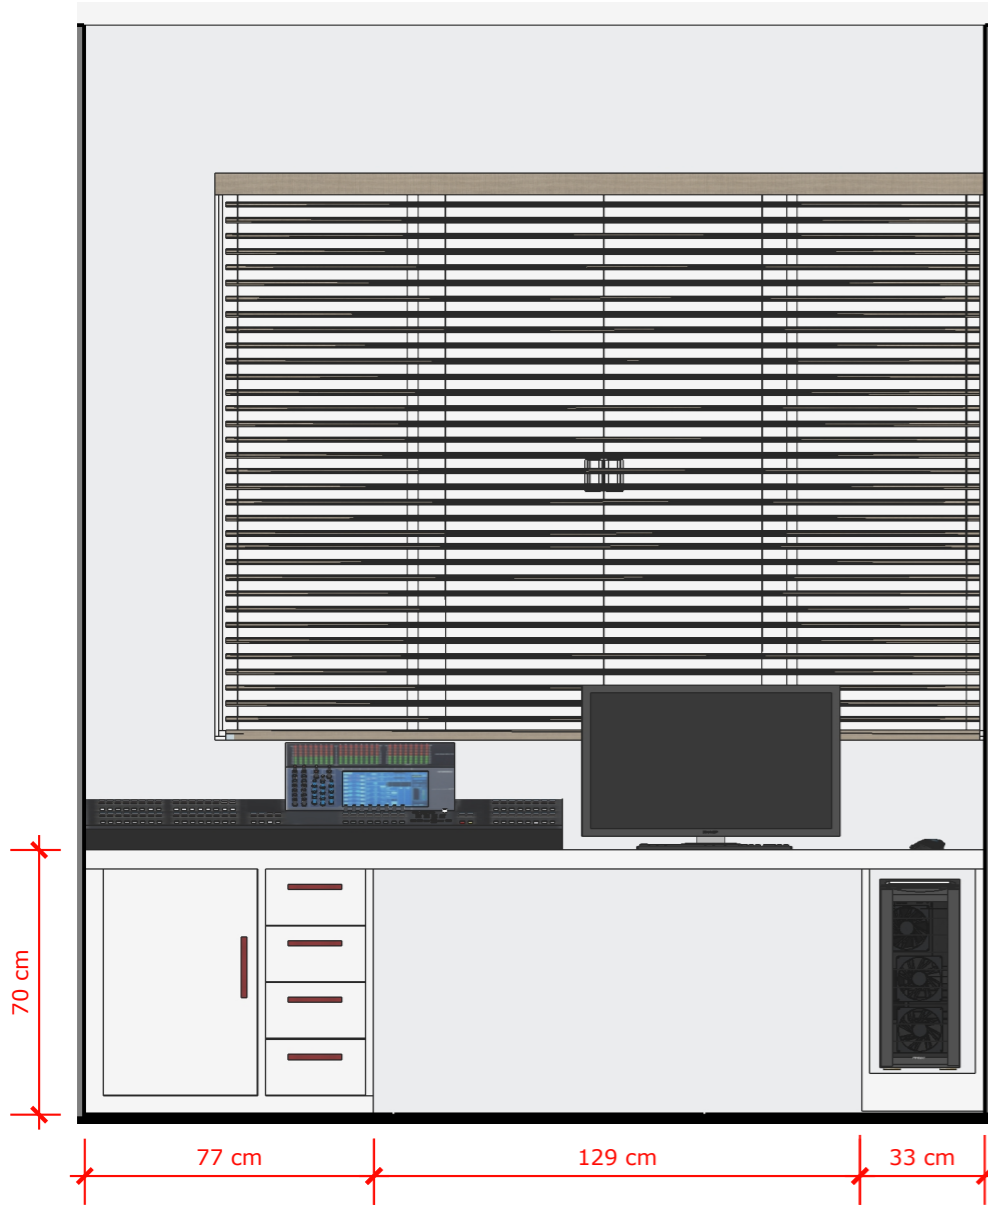


Vista Perspectivada

Escala 1:20

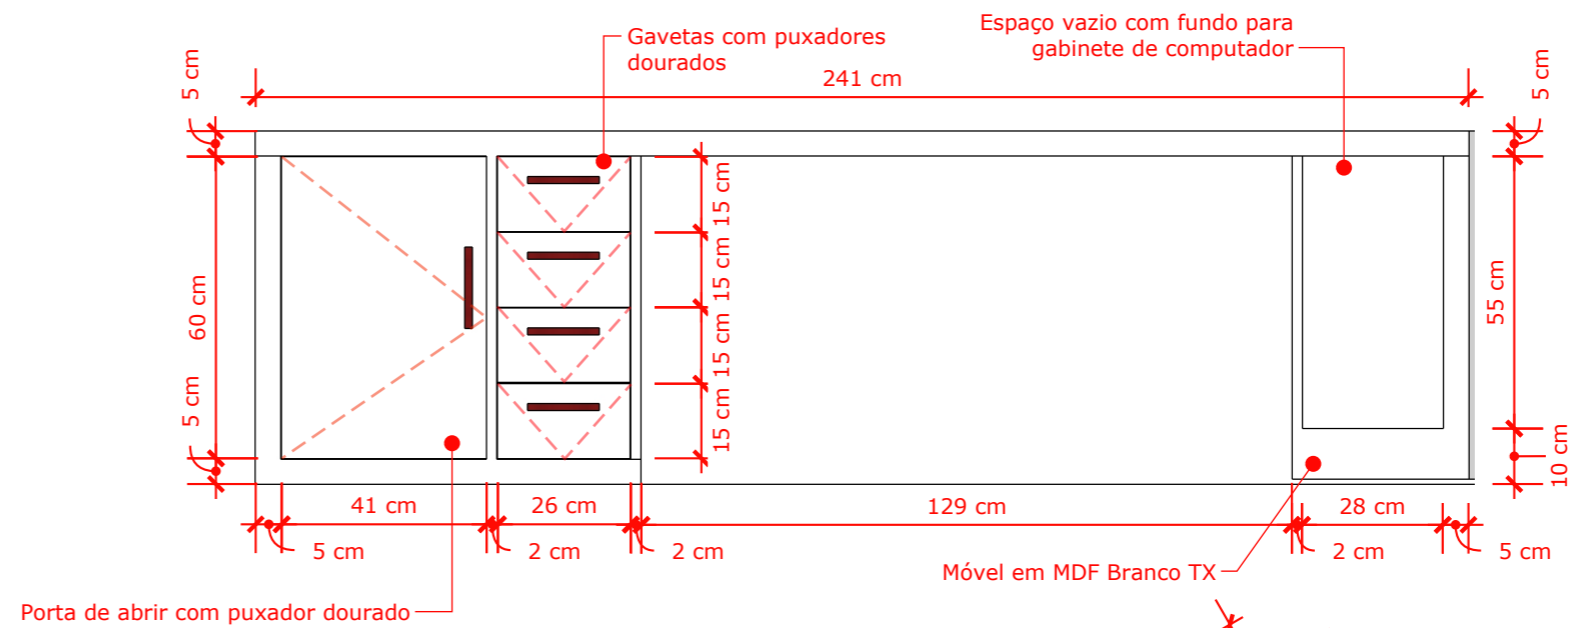

Detalhamento Escrivaninha

Escala 1:15

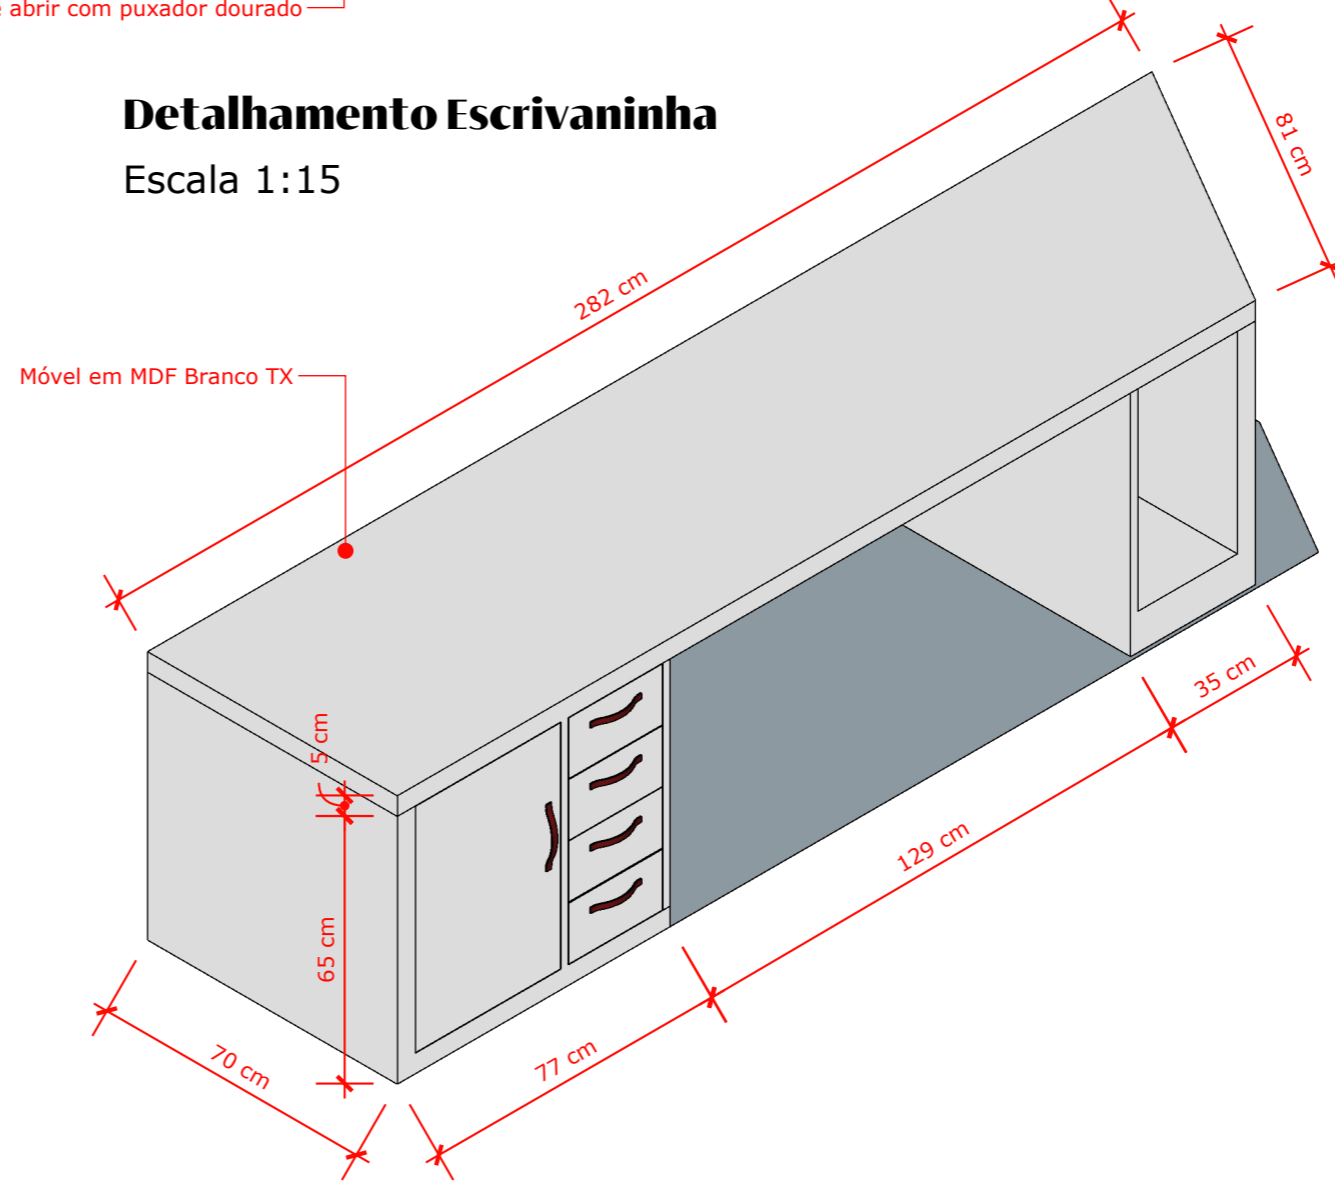

Detalhamento Escrivaninha Perspectiva

Escala 1:15

OBS: TODOS OS PROJETOS DEVEM SER SEGUIDOS FIELMENTE QUALQUER ALTERAÇÃO DE MATERIAL DEVE SER APROVADA PELA ARQUITETA ANTERIORM ALTERAÇÃO DEVIDO Á OBRA É NECESSÁRIA A MEDIÇÃO IN LOCO ANTES DO INÍCIO DA EXECUÇÃO.







DESCRIÇÃO:
Projeto de interiores
Sala de arquivo - Plenário

EMPRESA:
Unna Arquitetura LTDA
CAU PI62184-1

ENTREGUE EM:
08/08/2024

CLIENTE:
Câmara Municipal de Campina
do Simão

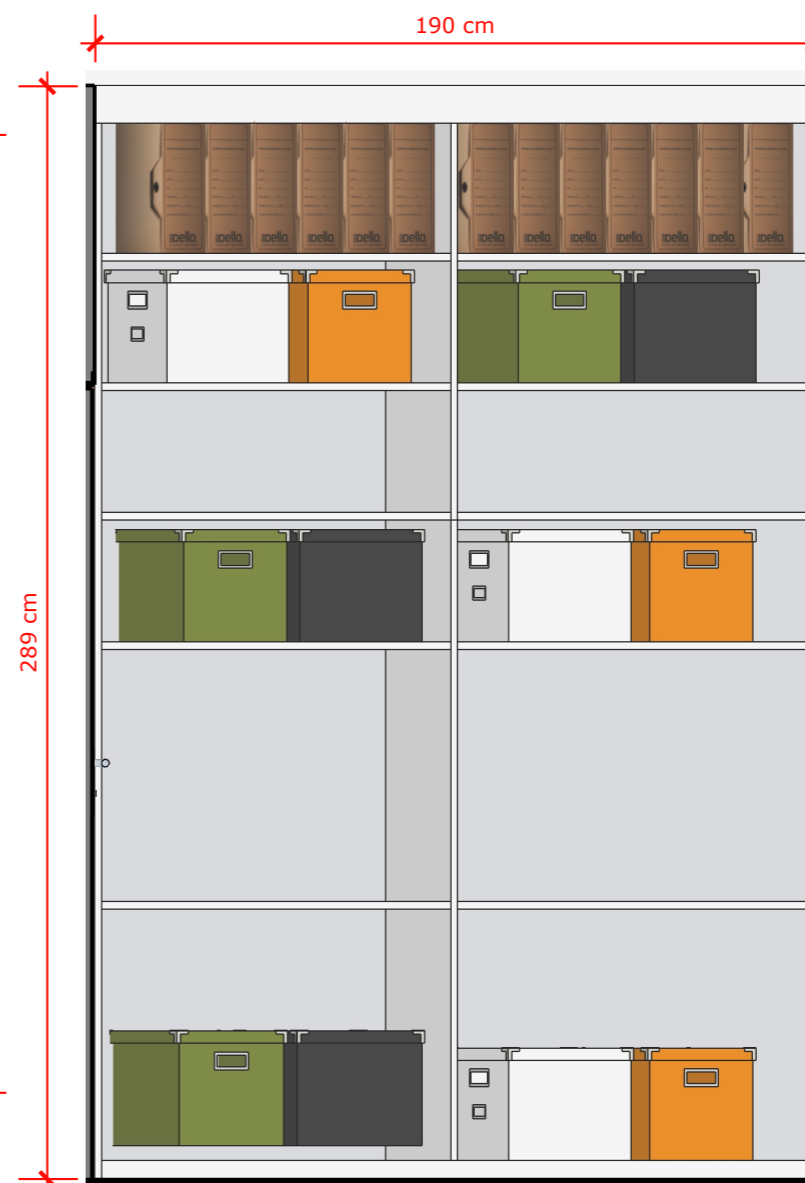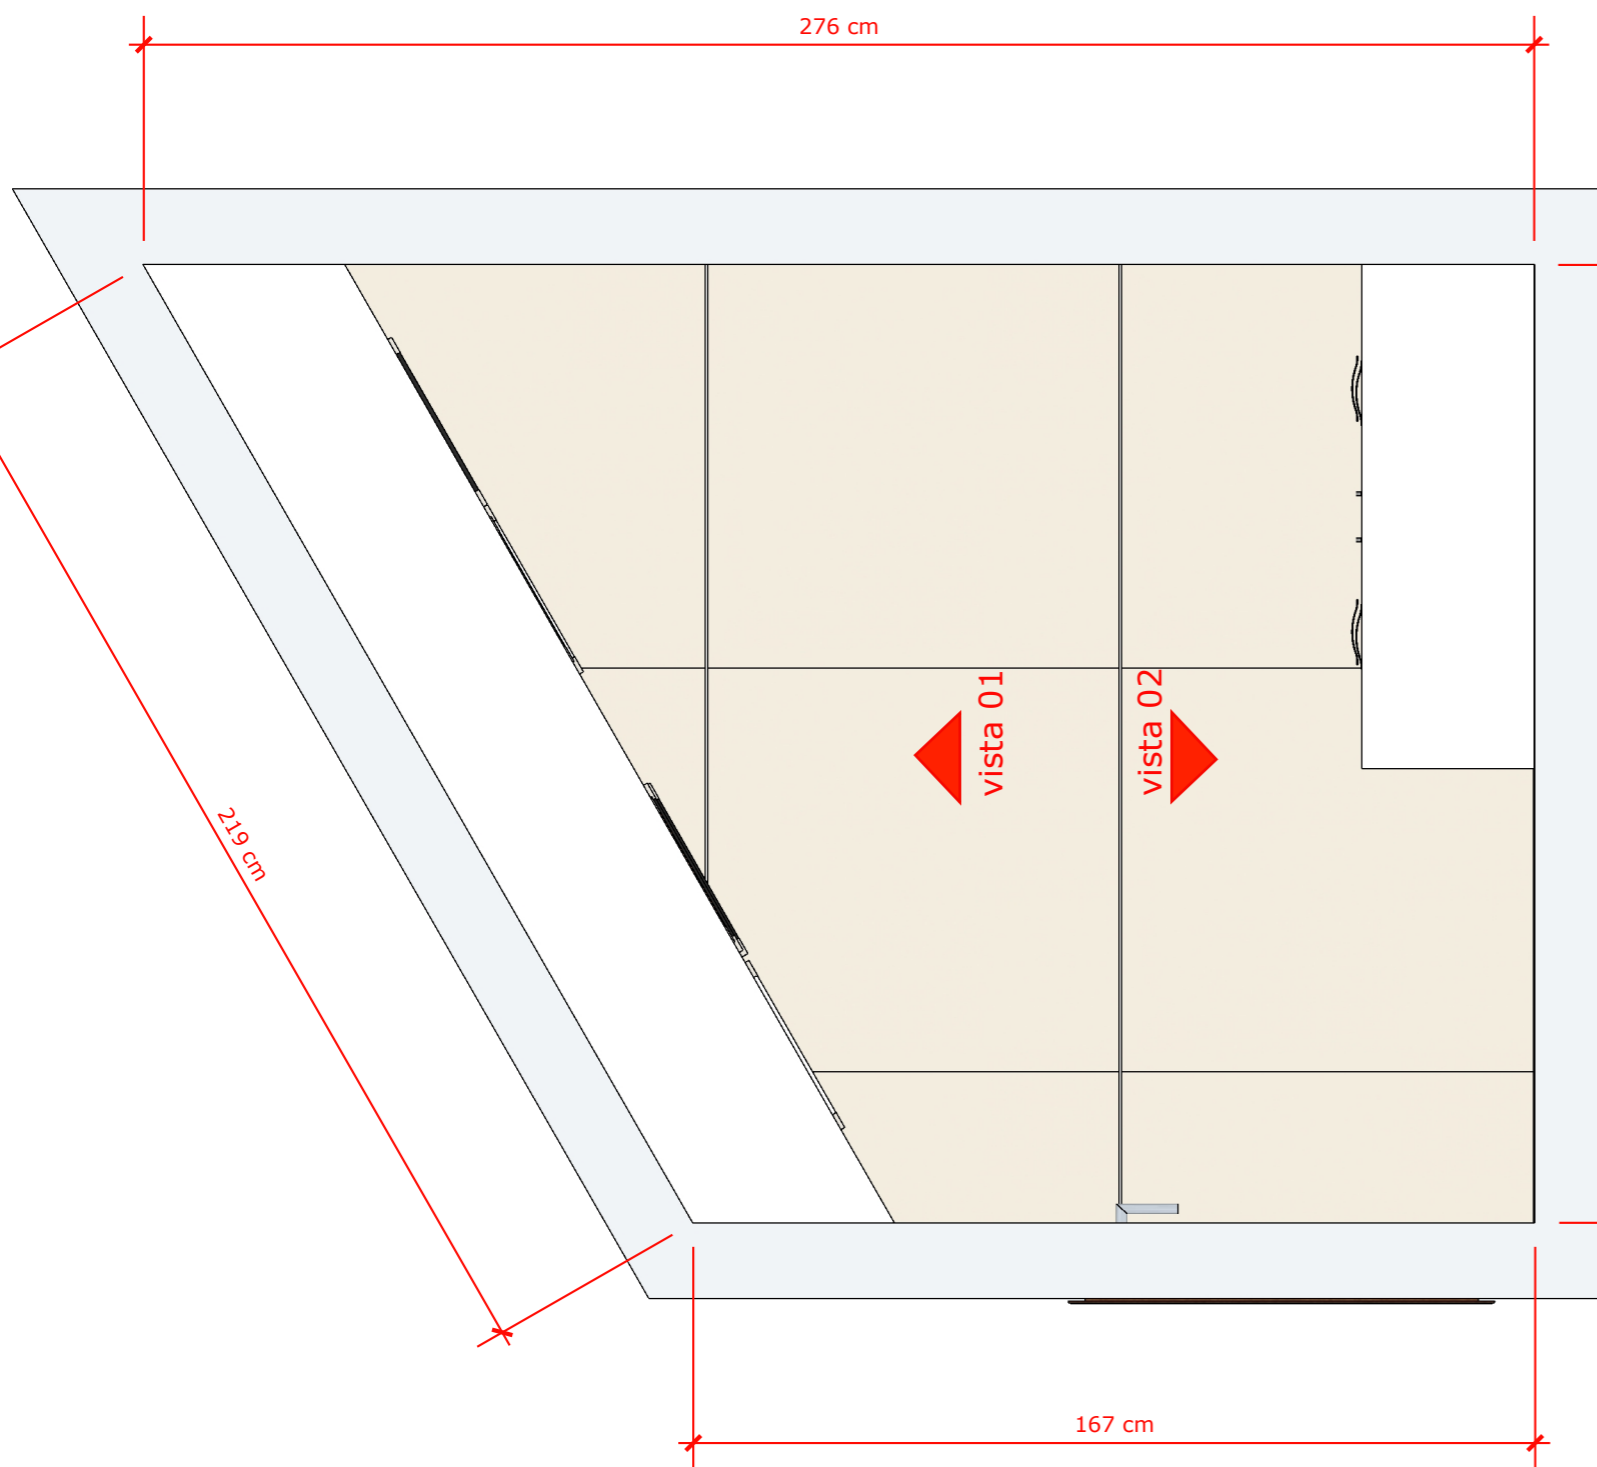

Vista Perspectivada 01

Escala 1:20

Planta Baixa Humanizada

Escala 1:15

OBS: TODOS OS PROJETOS DEVEM SER SEGUIDOS FIELMENTE QUALQUER ALTERAÇÃO DE MATERIAL DEVE SER APROVADA PELA ARQUITETA ANTERIORMENTE. ALTERAÇÃO DEVIDO Á OBRA É NECESSÁRIA A MEDIÇÃO IN LOCO ANTES DO INÍCIO DA EXECUÇÃO.




DESCRIÇÃO:
Projeto de interiores
Sala de arquivo - Plenário

EMPRESA:
Unna Arquitetura LTDA
CAU P162184-1


ENTREGUE EM:
08/08/2024

CLIENTE:
Câmara Municipal de Campina
do Simão

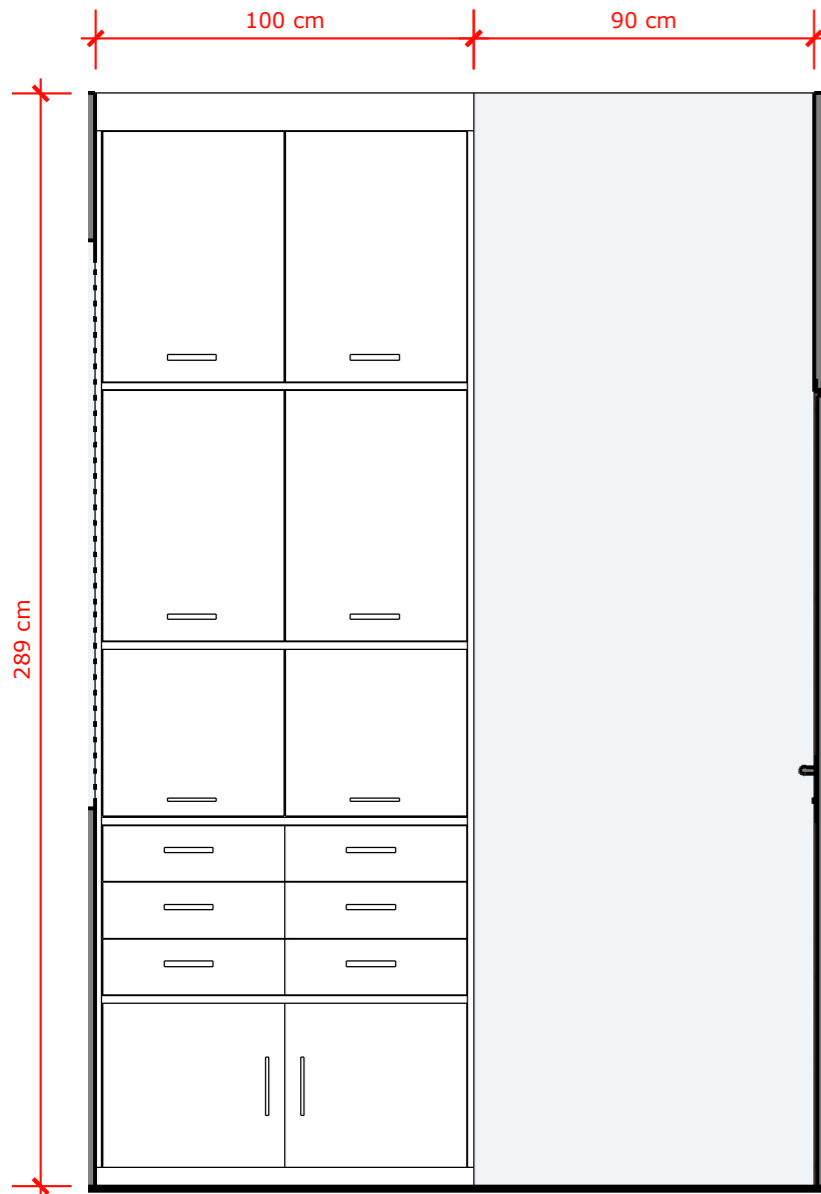


Vista Perspectivada 02

Escala 1:20

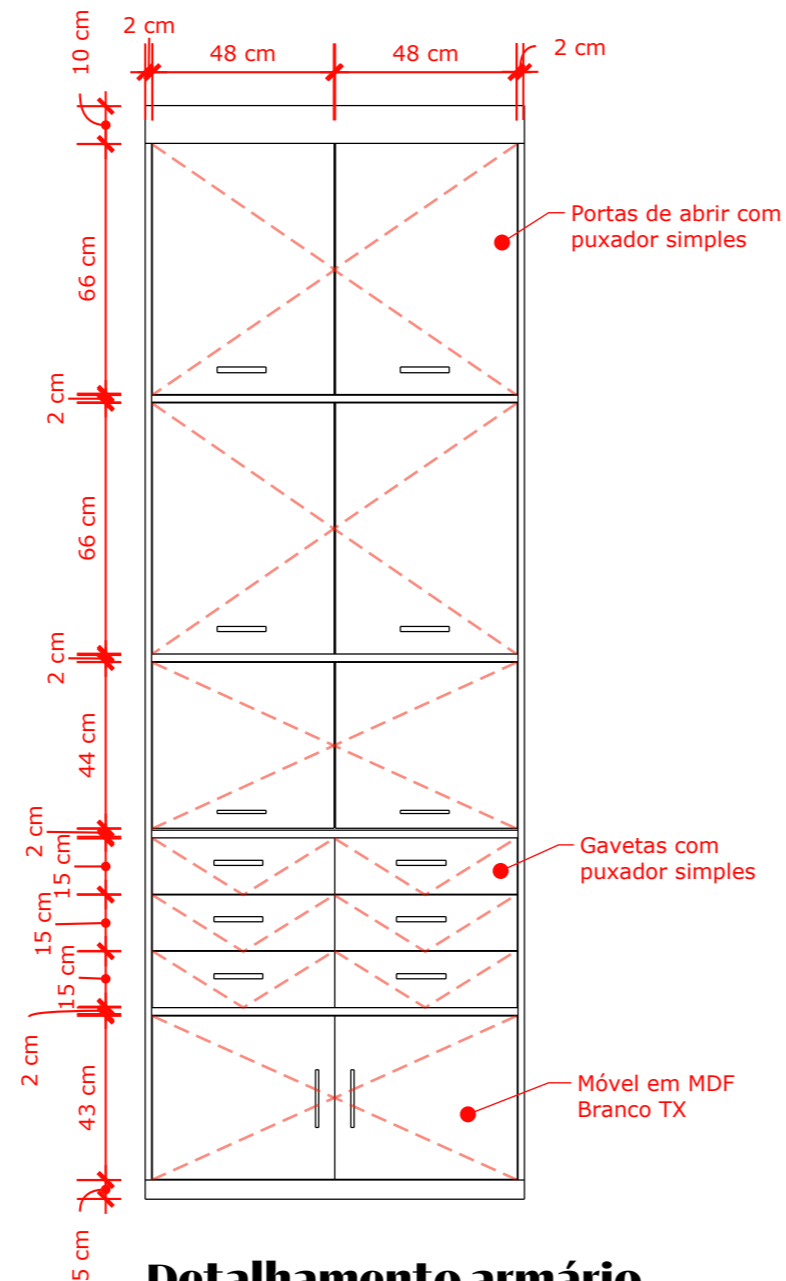

Detalhamento armário

Escala 1:20

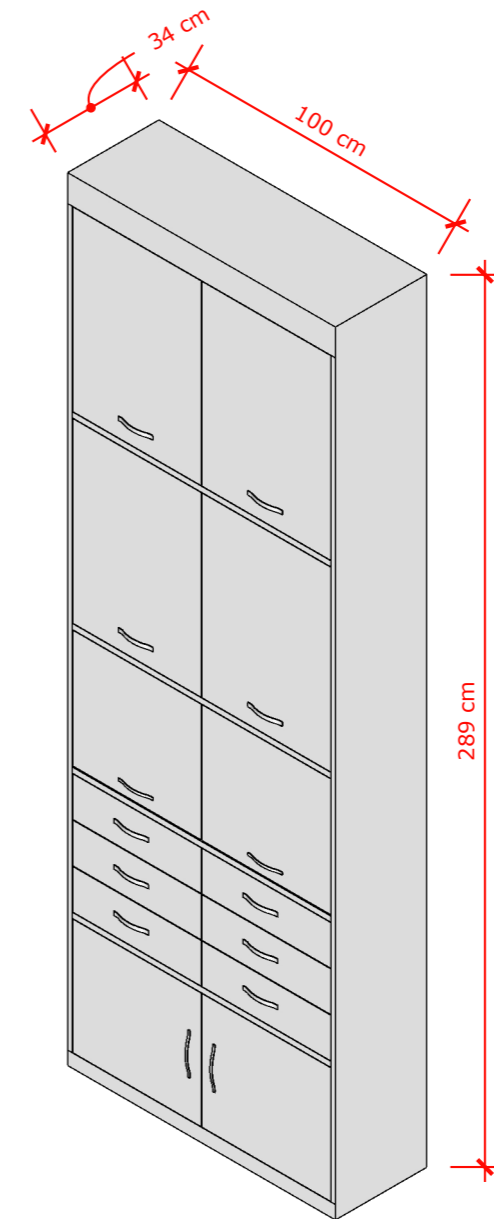

**Detalhamento armário -
Perspectiva**

Escala 1:20

OBS: TODOS OS PROJETOS DEVEM SER SEGUIDOS FIELMENTE QUALQUER ALTERAÇÃO DE MATERIAL DEVE SER APROVADA PELA ARQUITETA ANTERIORM
ALTERAÇÃO DEVIDO Á OBRA É NECESSÁRIA A MEDIÇÃO IN LOCO ANTES DO INÍCIO DA EXECUÇÃO.




DESCRIÇÃO:
Projeto de interiores
Sala de arquivo - Plenário

EMPRESA:
Unna Arquitetura LTDA
CAU PJ62184-1


ENTREGUE EM:
08/08/2024

CLIENTE:
Câmara Municipal de Campina
do Simão

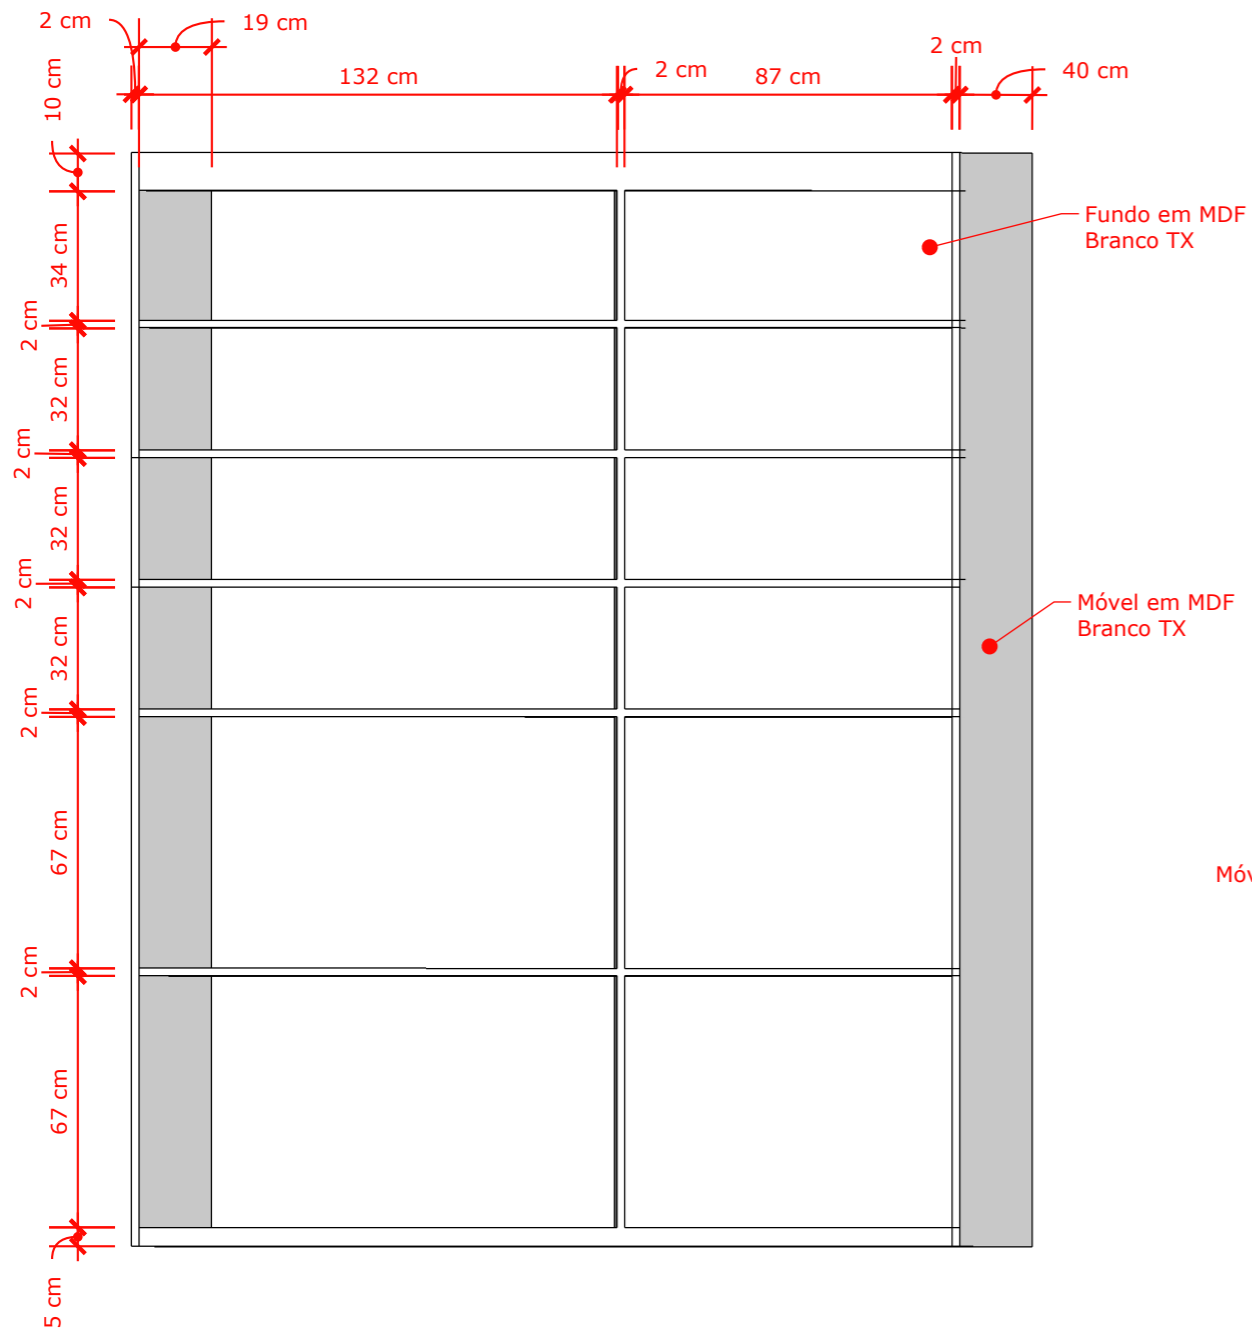

Detalhamento arquivo

Escala 1:20

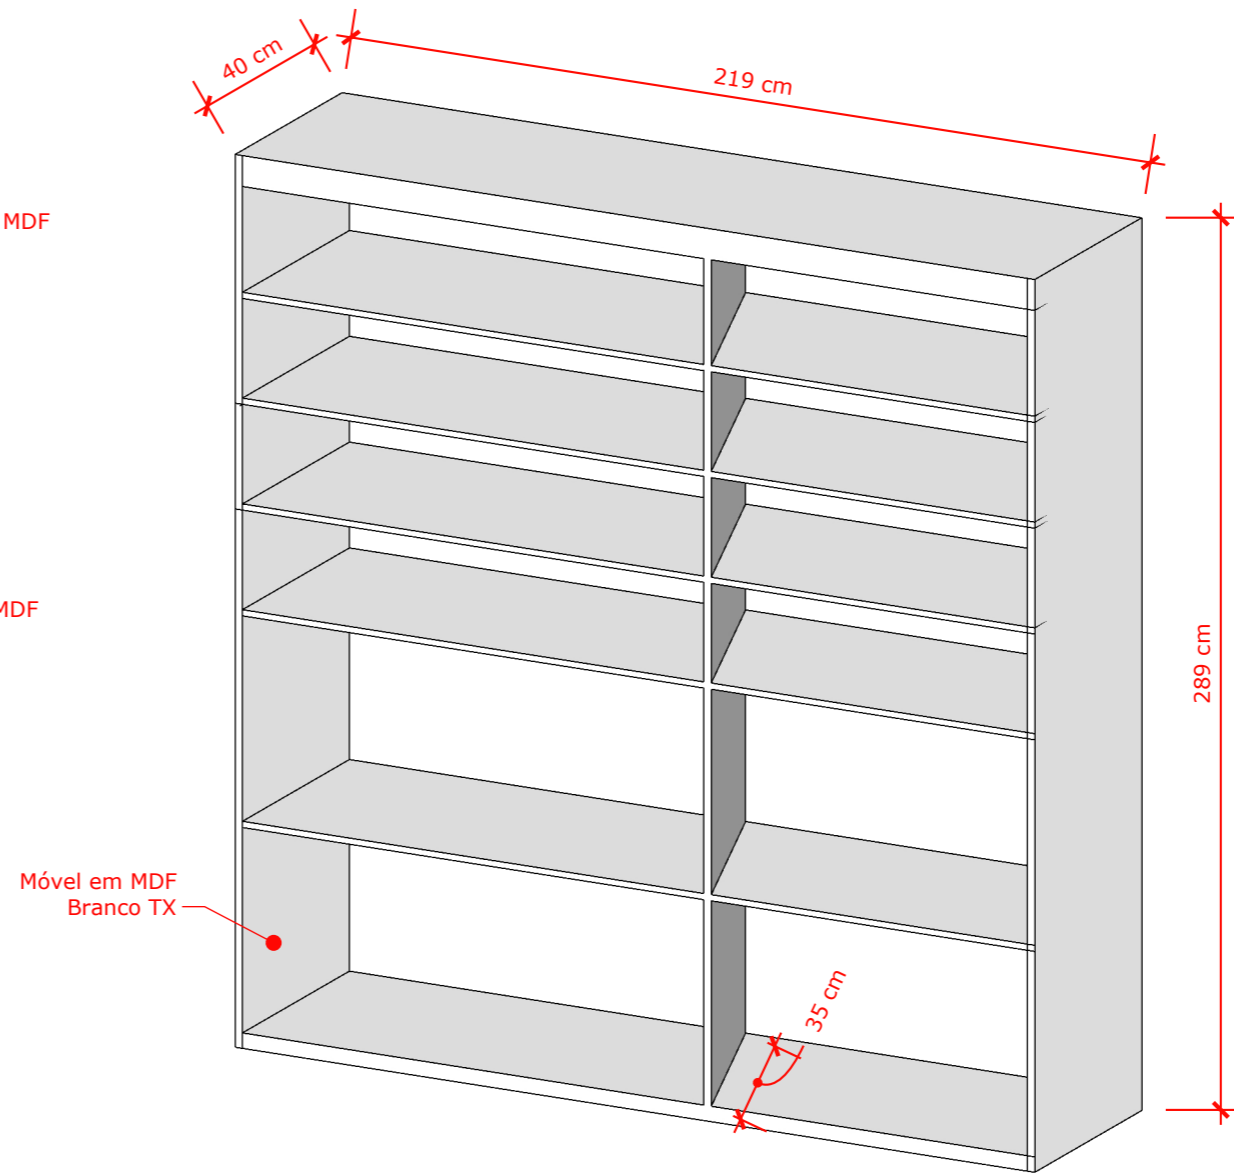

Detalhamento arquivo - Perspectiva

Escala 1:20

OBS: TODOS OS PROJETOS DEVEM SER SEGUIDOS FIELMENTE QUALQUER ALTERAÇÃO DE MATERIAL DEVE SER APROVADA PELA ARQUITETA ANTERIORMENTE. ALTERAÇÃO DEVIDO Á OBRA É NECESSÁRIA A MEDIÇÃO IN LOCO ANTES DO INÍCIO DA EXECUÇÃO.